




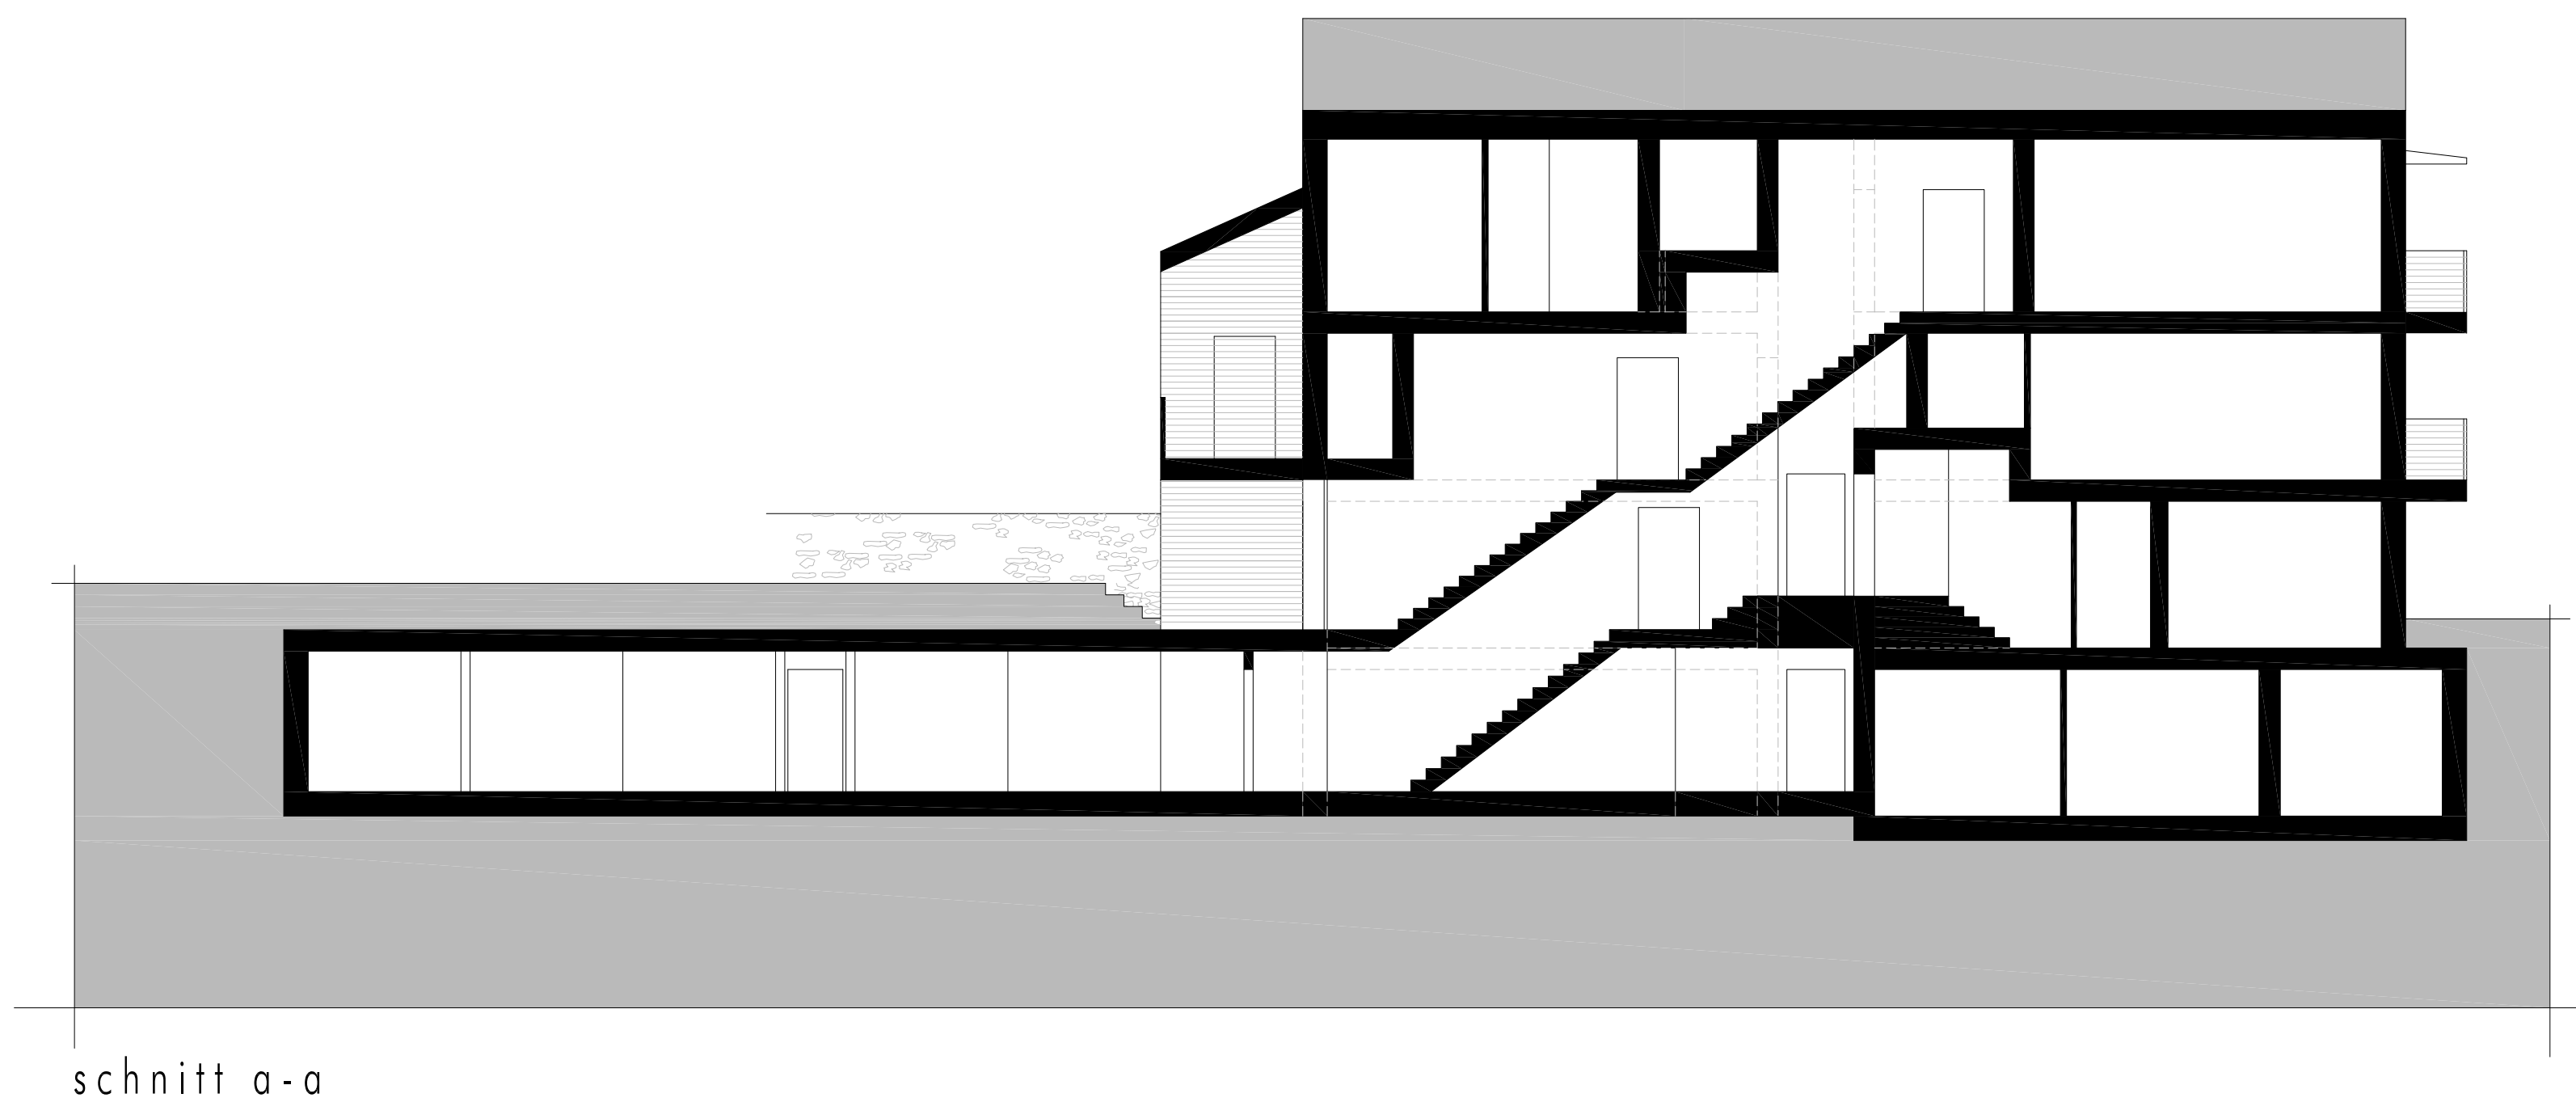


schnitt a-a

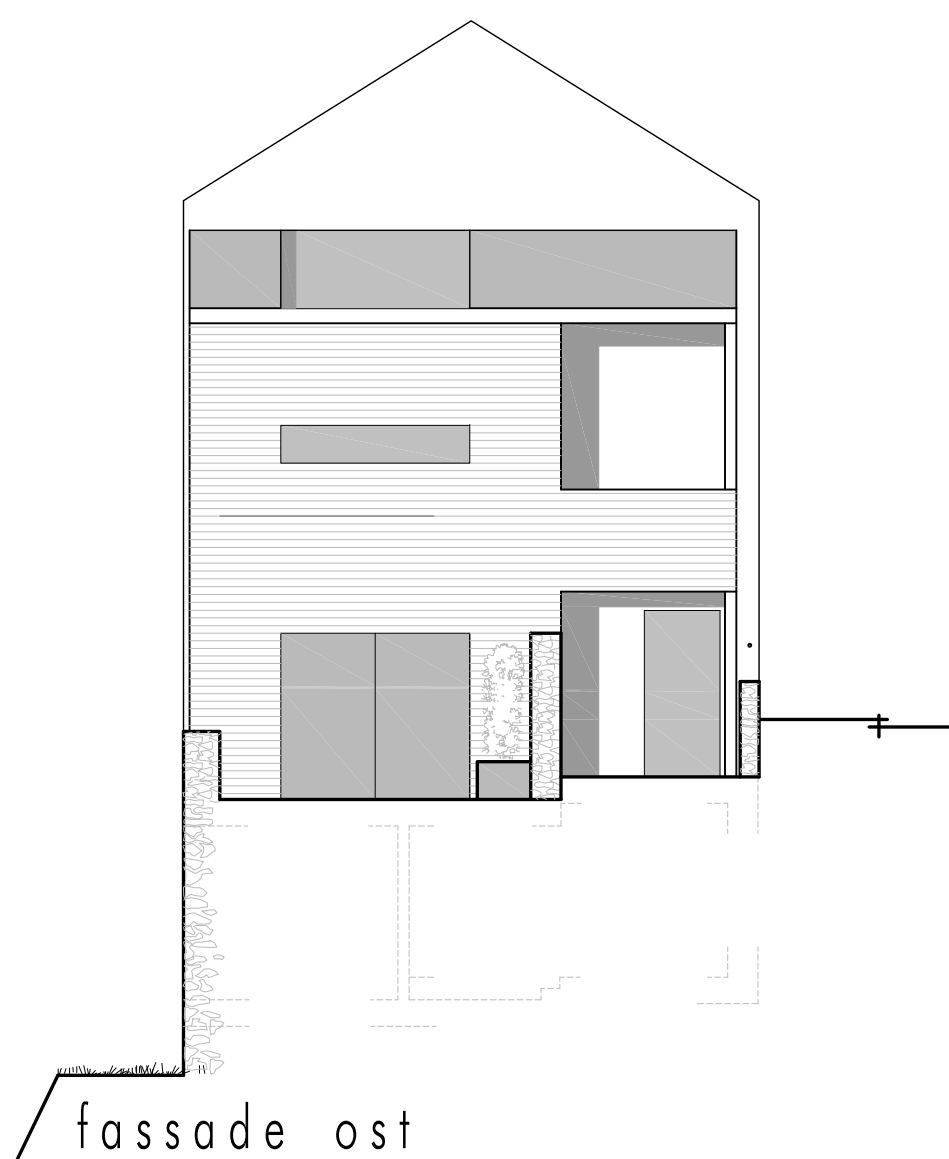


fassade ost

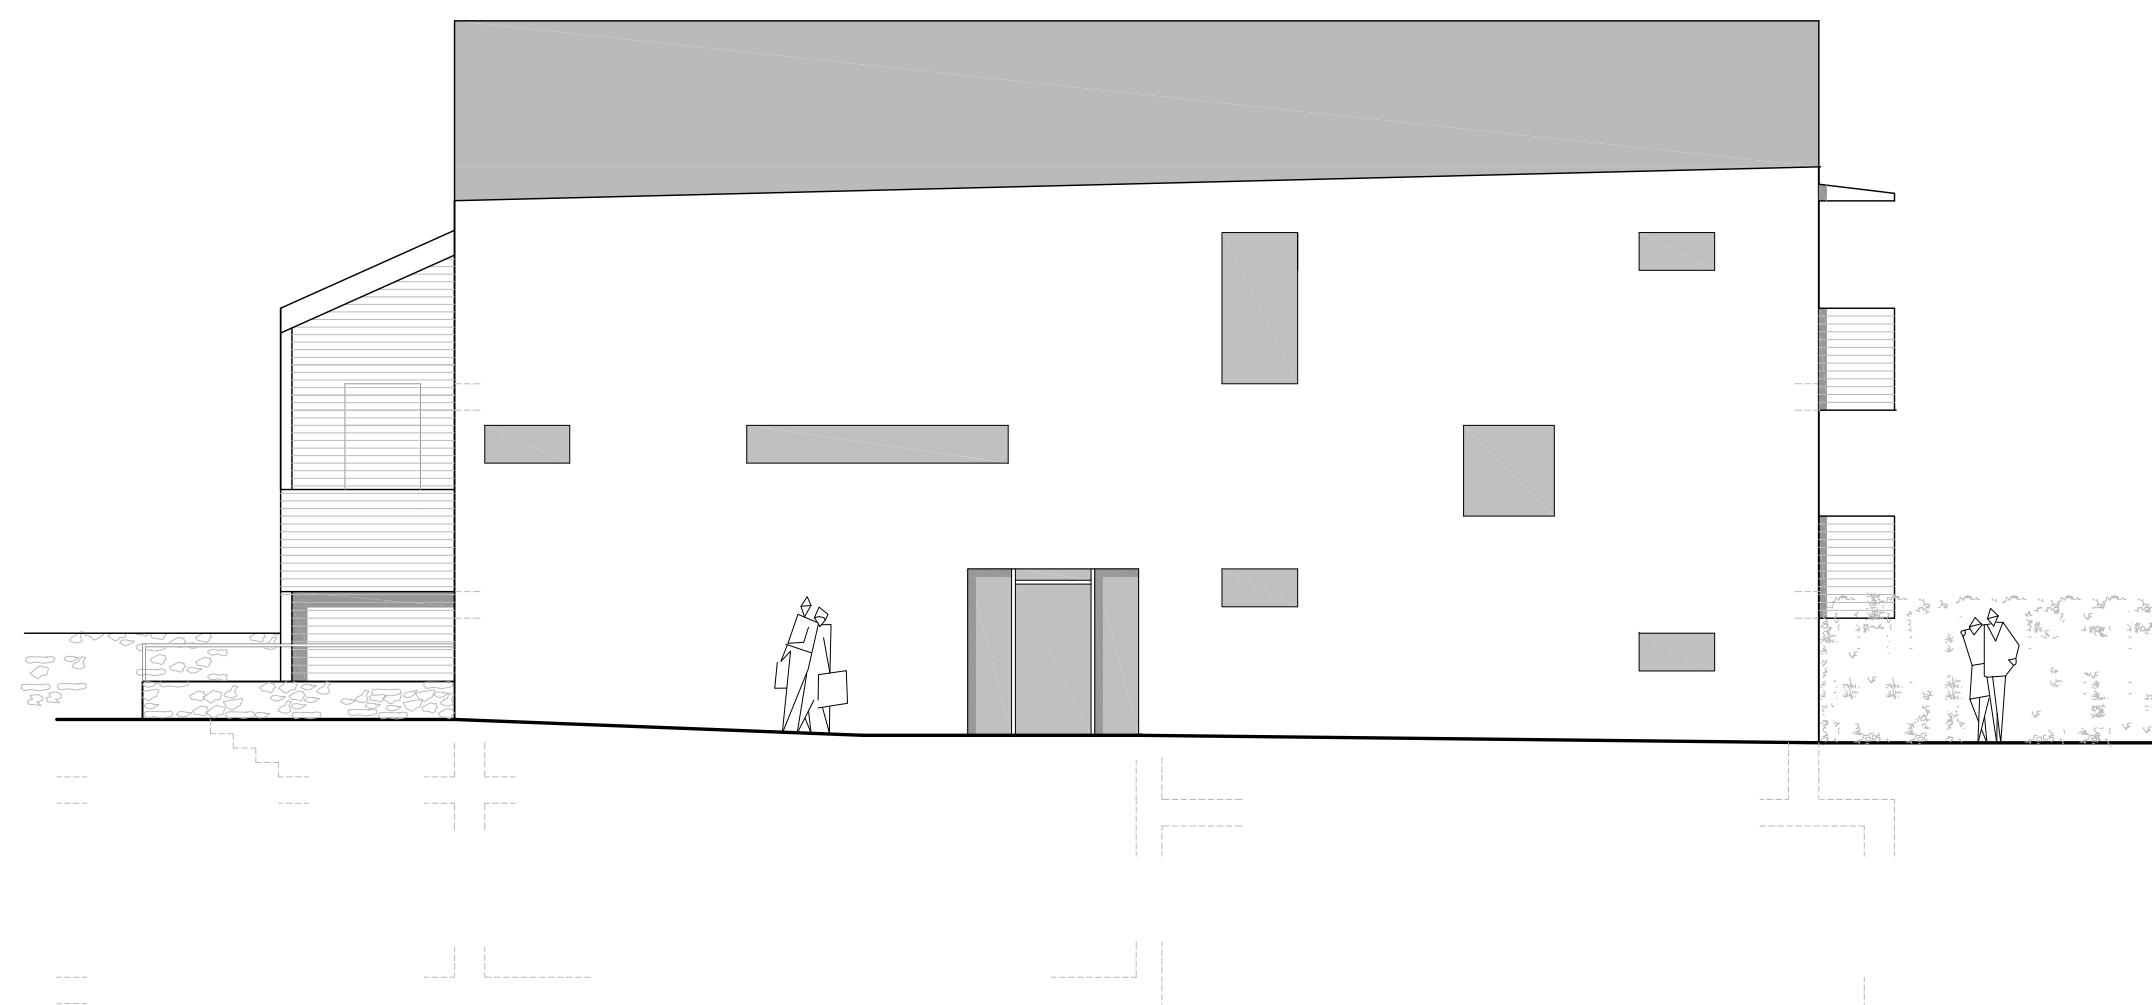

fassade nord

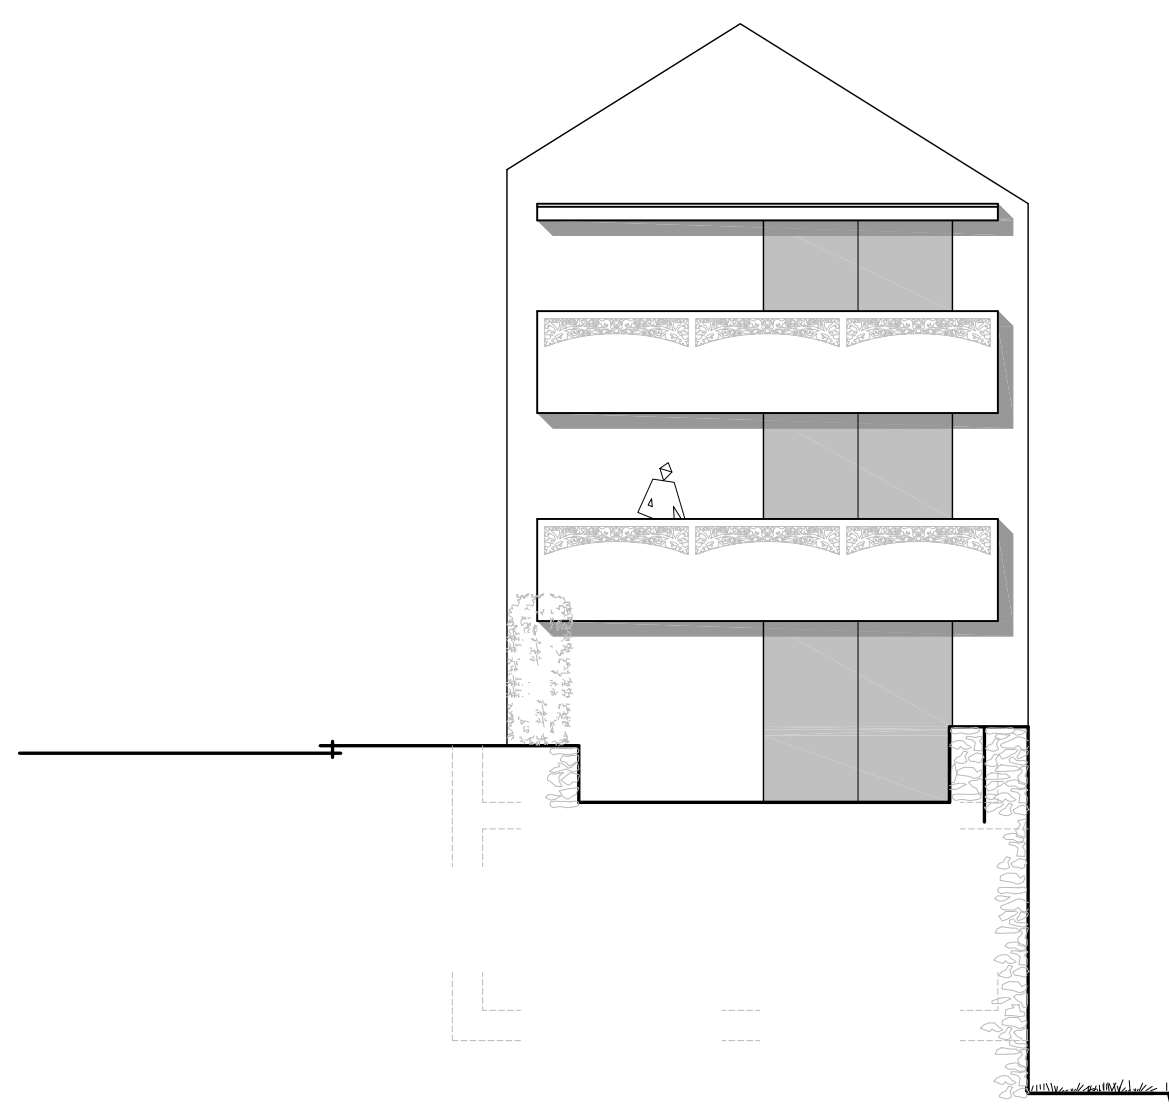

fassade west

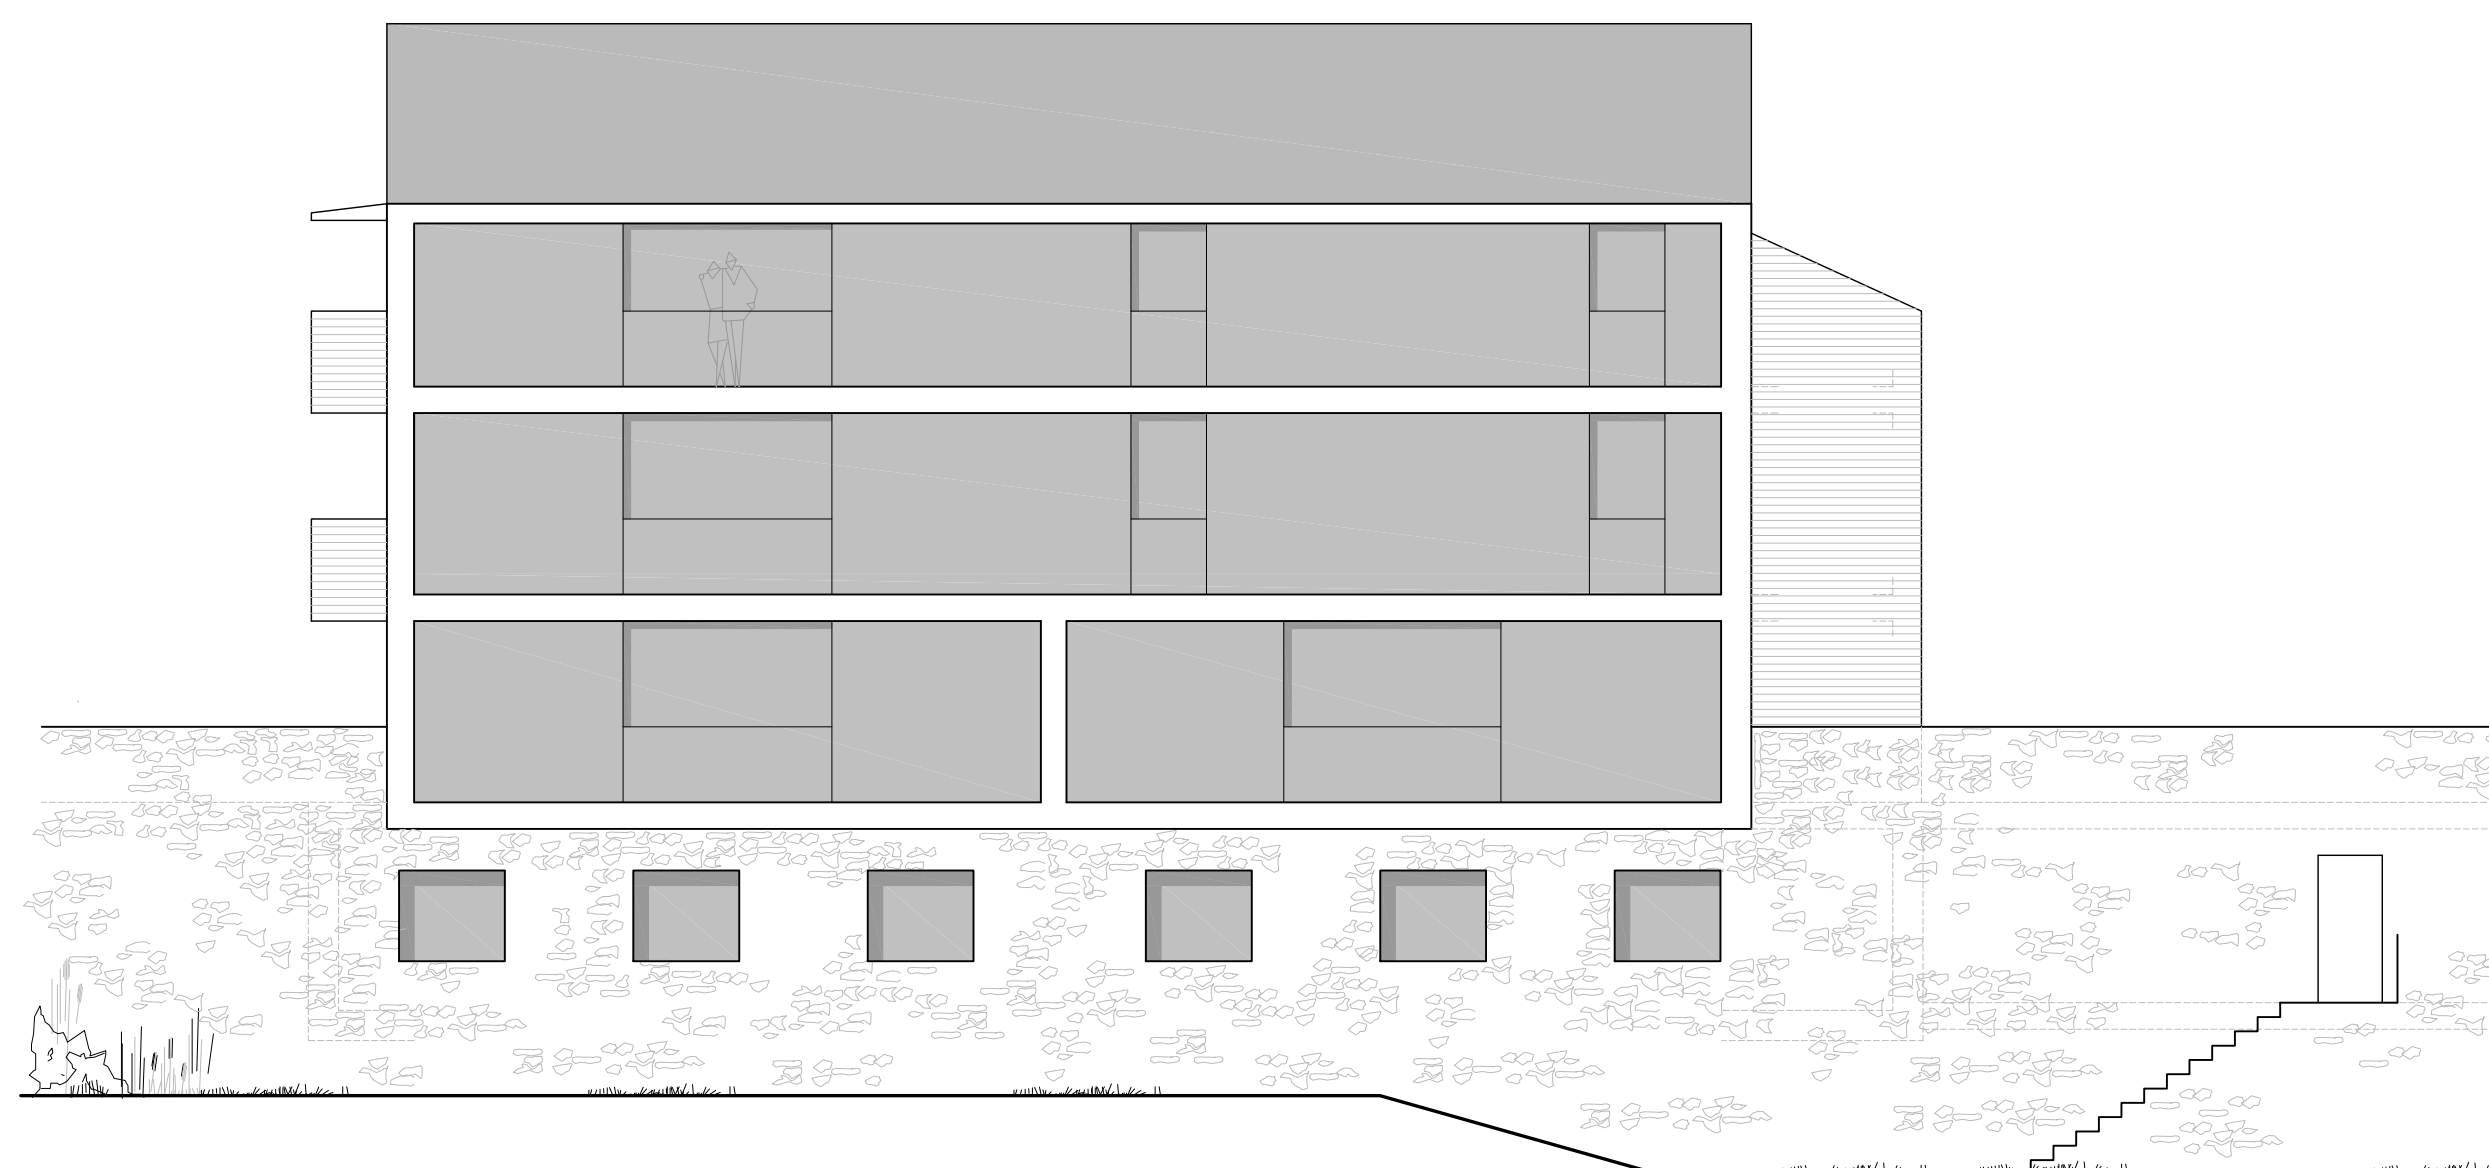

fassade süd