
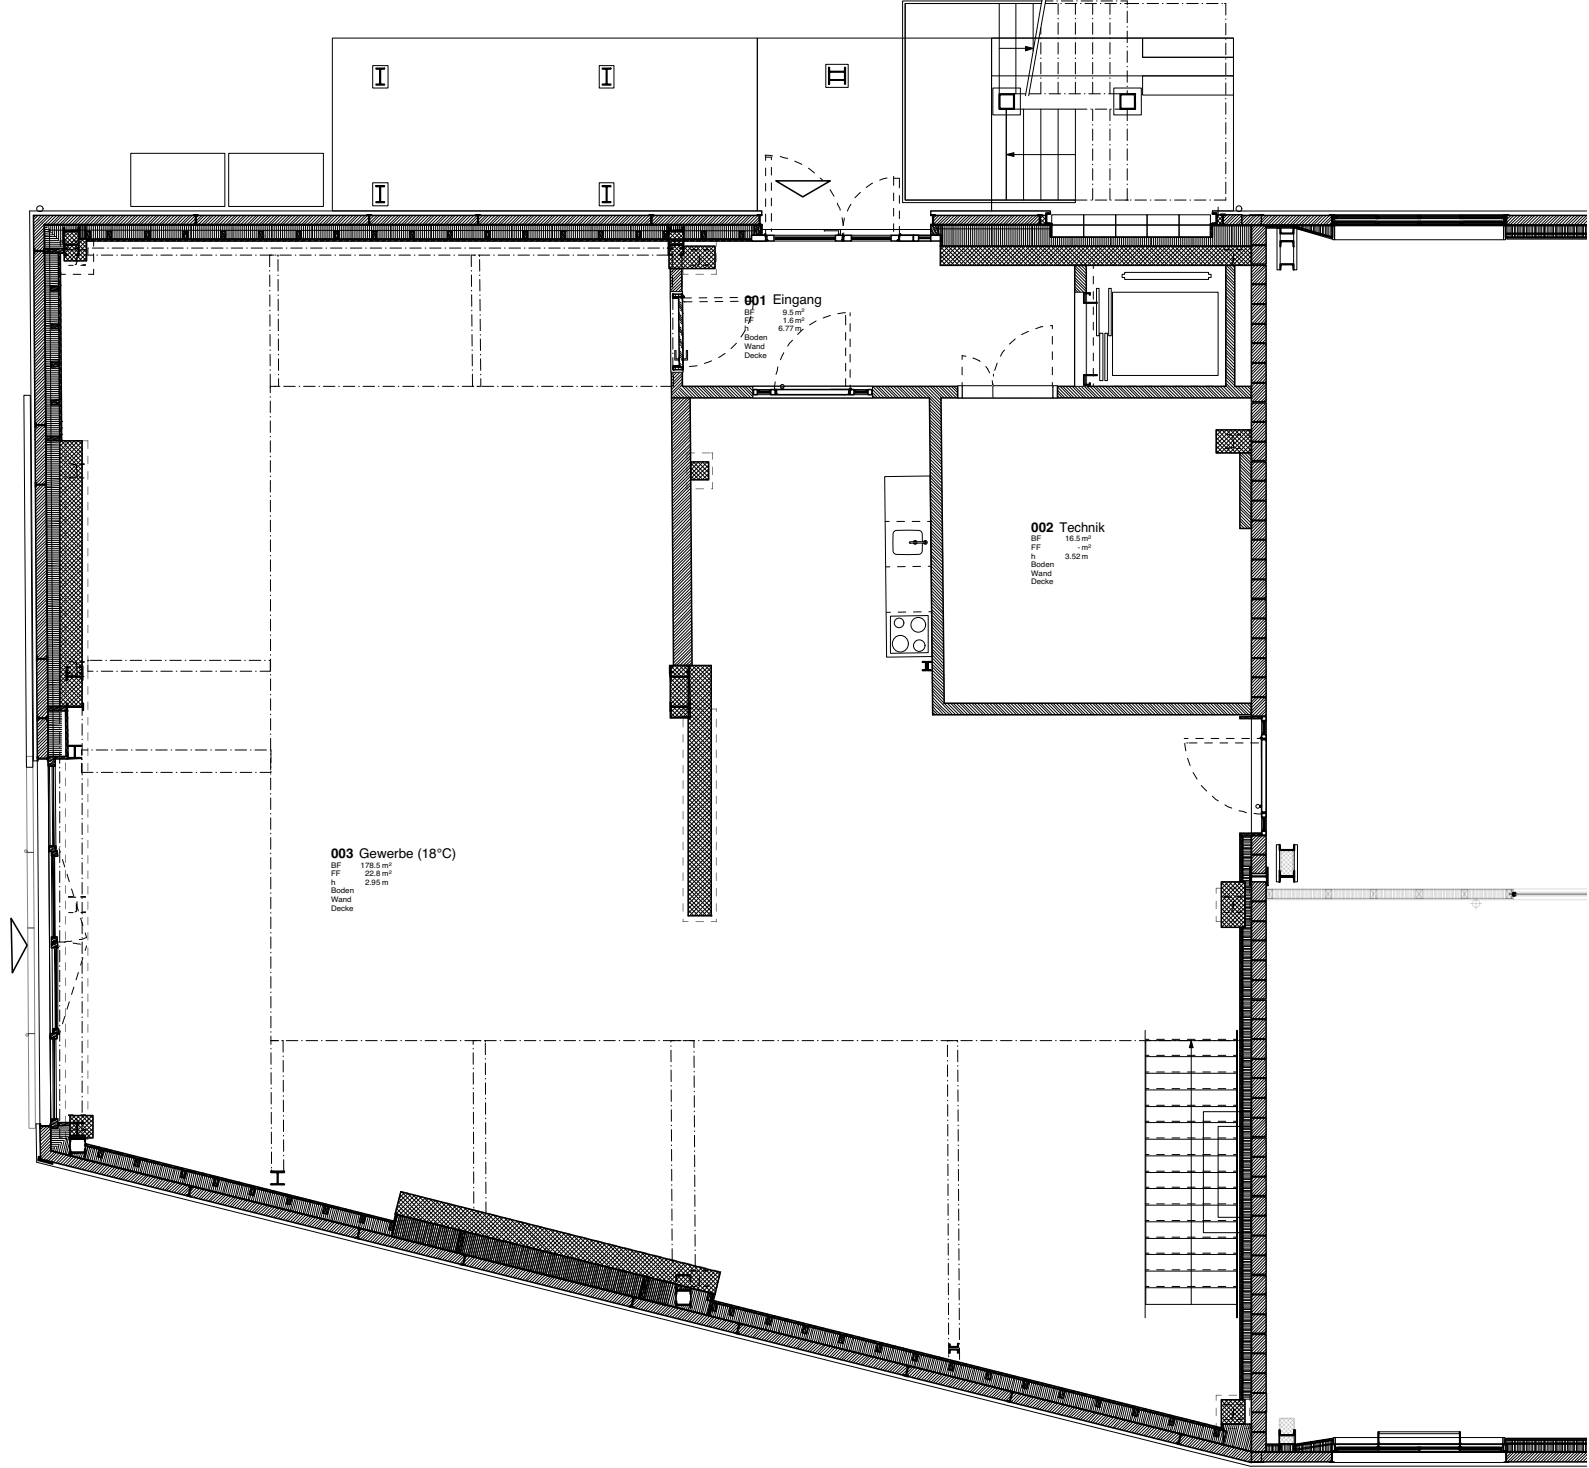


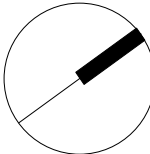

|                                                  |                                                    |  |  |  |       |           |       |            |            |                                                           |                                                                                          |
|--------------------------------------------------|----------------------------------------------------|--|--|--|-------|-----------|-------|------------|------------|-----------------------------------------------------------|------------------------------------------------------------------------------------------|
| Projekt<br>Bauherrschaft<br><br><b>088-4-519</b> | Aufstockung Kopfbau Halle 118<br>Stiftung Abendrot |  |  |  | 1:100 | Revidiert | Datum | Gezeichnet | Plangrösse | ±0.00 = 439.28 müM.<br>Koten gem. Aufnahme TAAC 12.9.2019 | <br>5m |
|                                                  | <b>Grundrisse - EG</b>                             |  |  |  |       |           |       |            |            |                                                           |                                                                                          |
|                                                  |                                                    |  |  |  |       |           |       |            |            |                                                           |                                                                                          |