
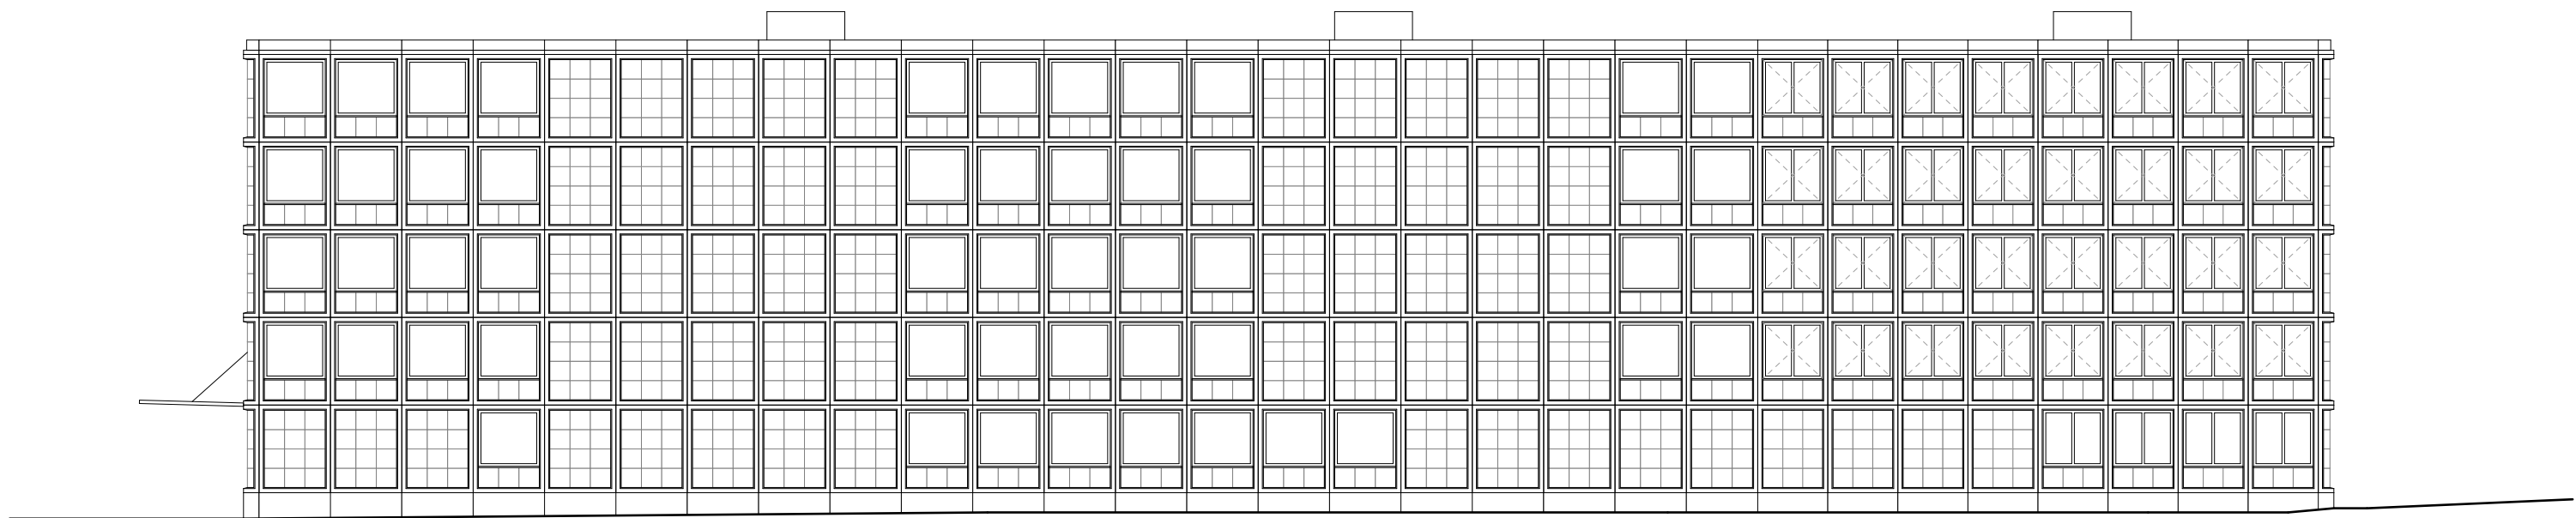


± 0.00 = 442.70 m.ü.M.

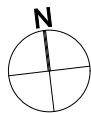

Gurtz & Künzle Architekten / Mathech Oberholzer Architekten
Mattenstrasse 173, CH-8045 Zürich
BEZIRKSANLAGE WINTERTHUR
Nord Fassade
Ansicht

Datum 25.03.2024 Grösse 59.4x42 M 1:250

BAW