


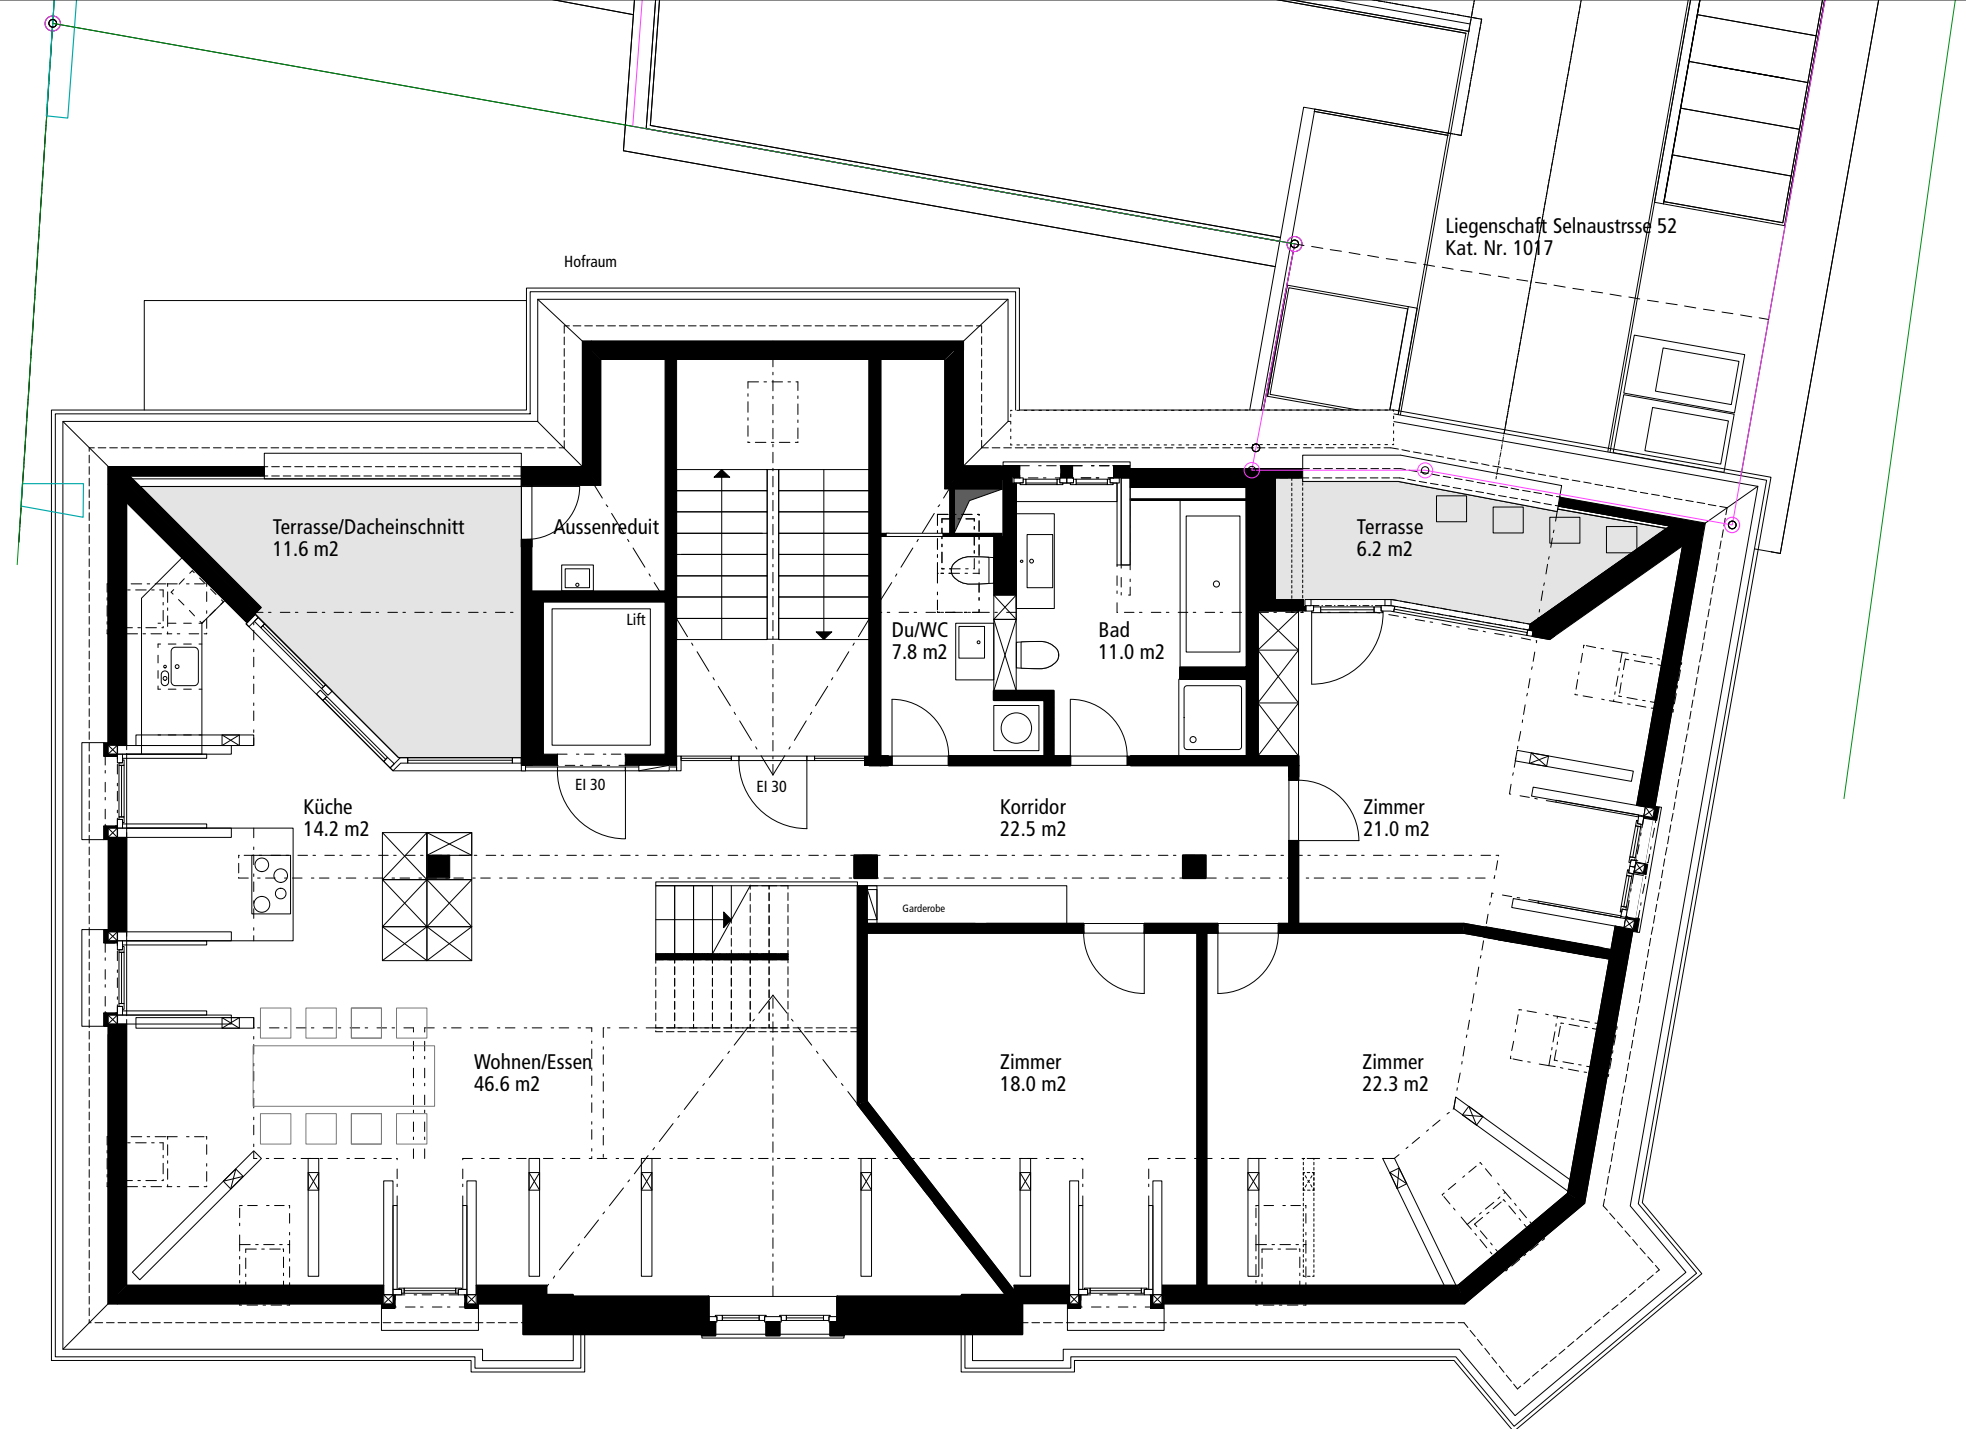

1. Dachgeschoss (5. OG) 1:100

6 1/2 Zimmer-Galerie-Whg.
NF 168.2 m² (131.4 m² à 2.40 m)

Wohn- und Geschäftshaus Sihlstrasse 95, 8001 Zürich
Platanus Immobilien AG

Revisionsplan 06.10.2009

DNSarchitekten GmbH
Letzigraben 114 8047 Zürich