


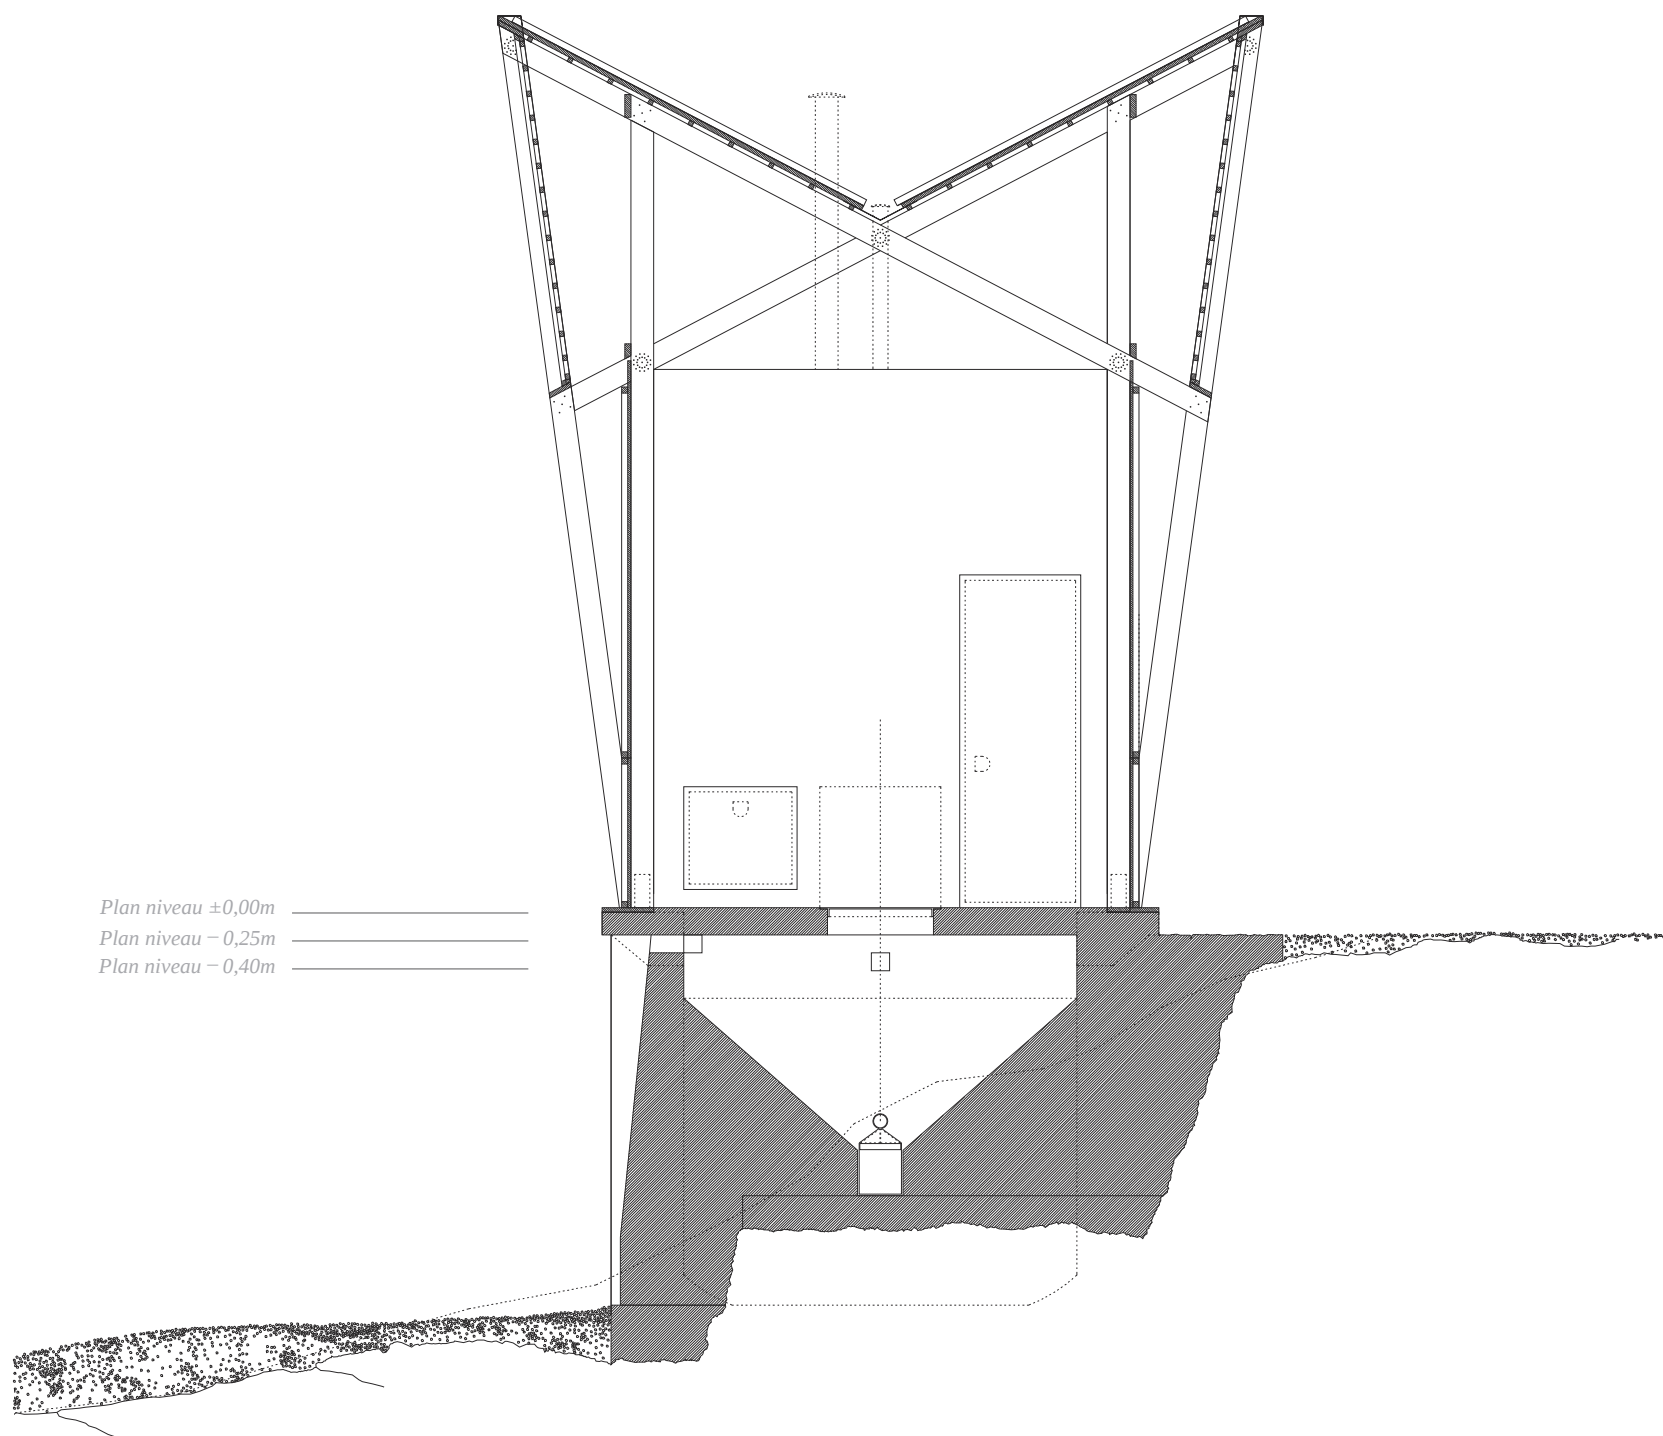

Coupe transversale CC' - échelle 1.50 -