


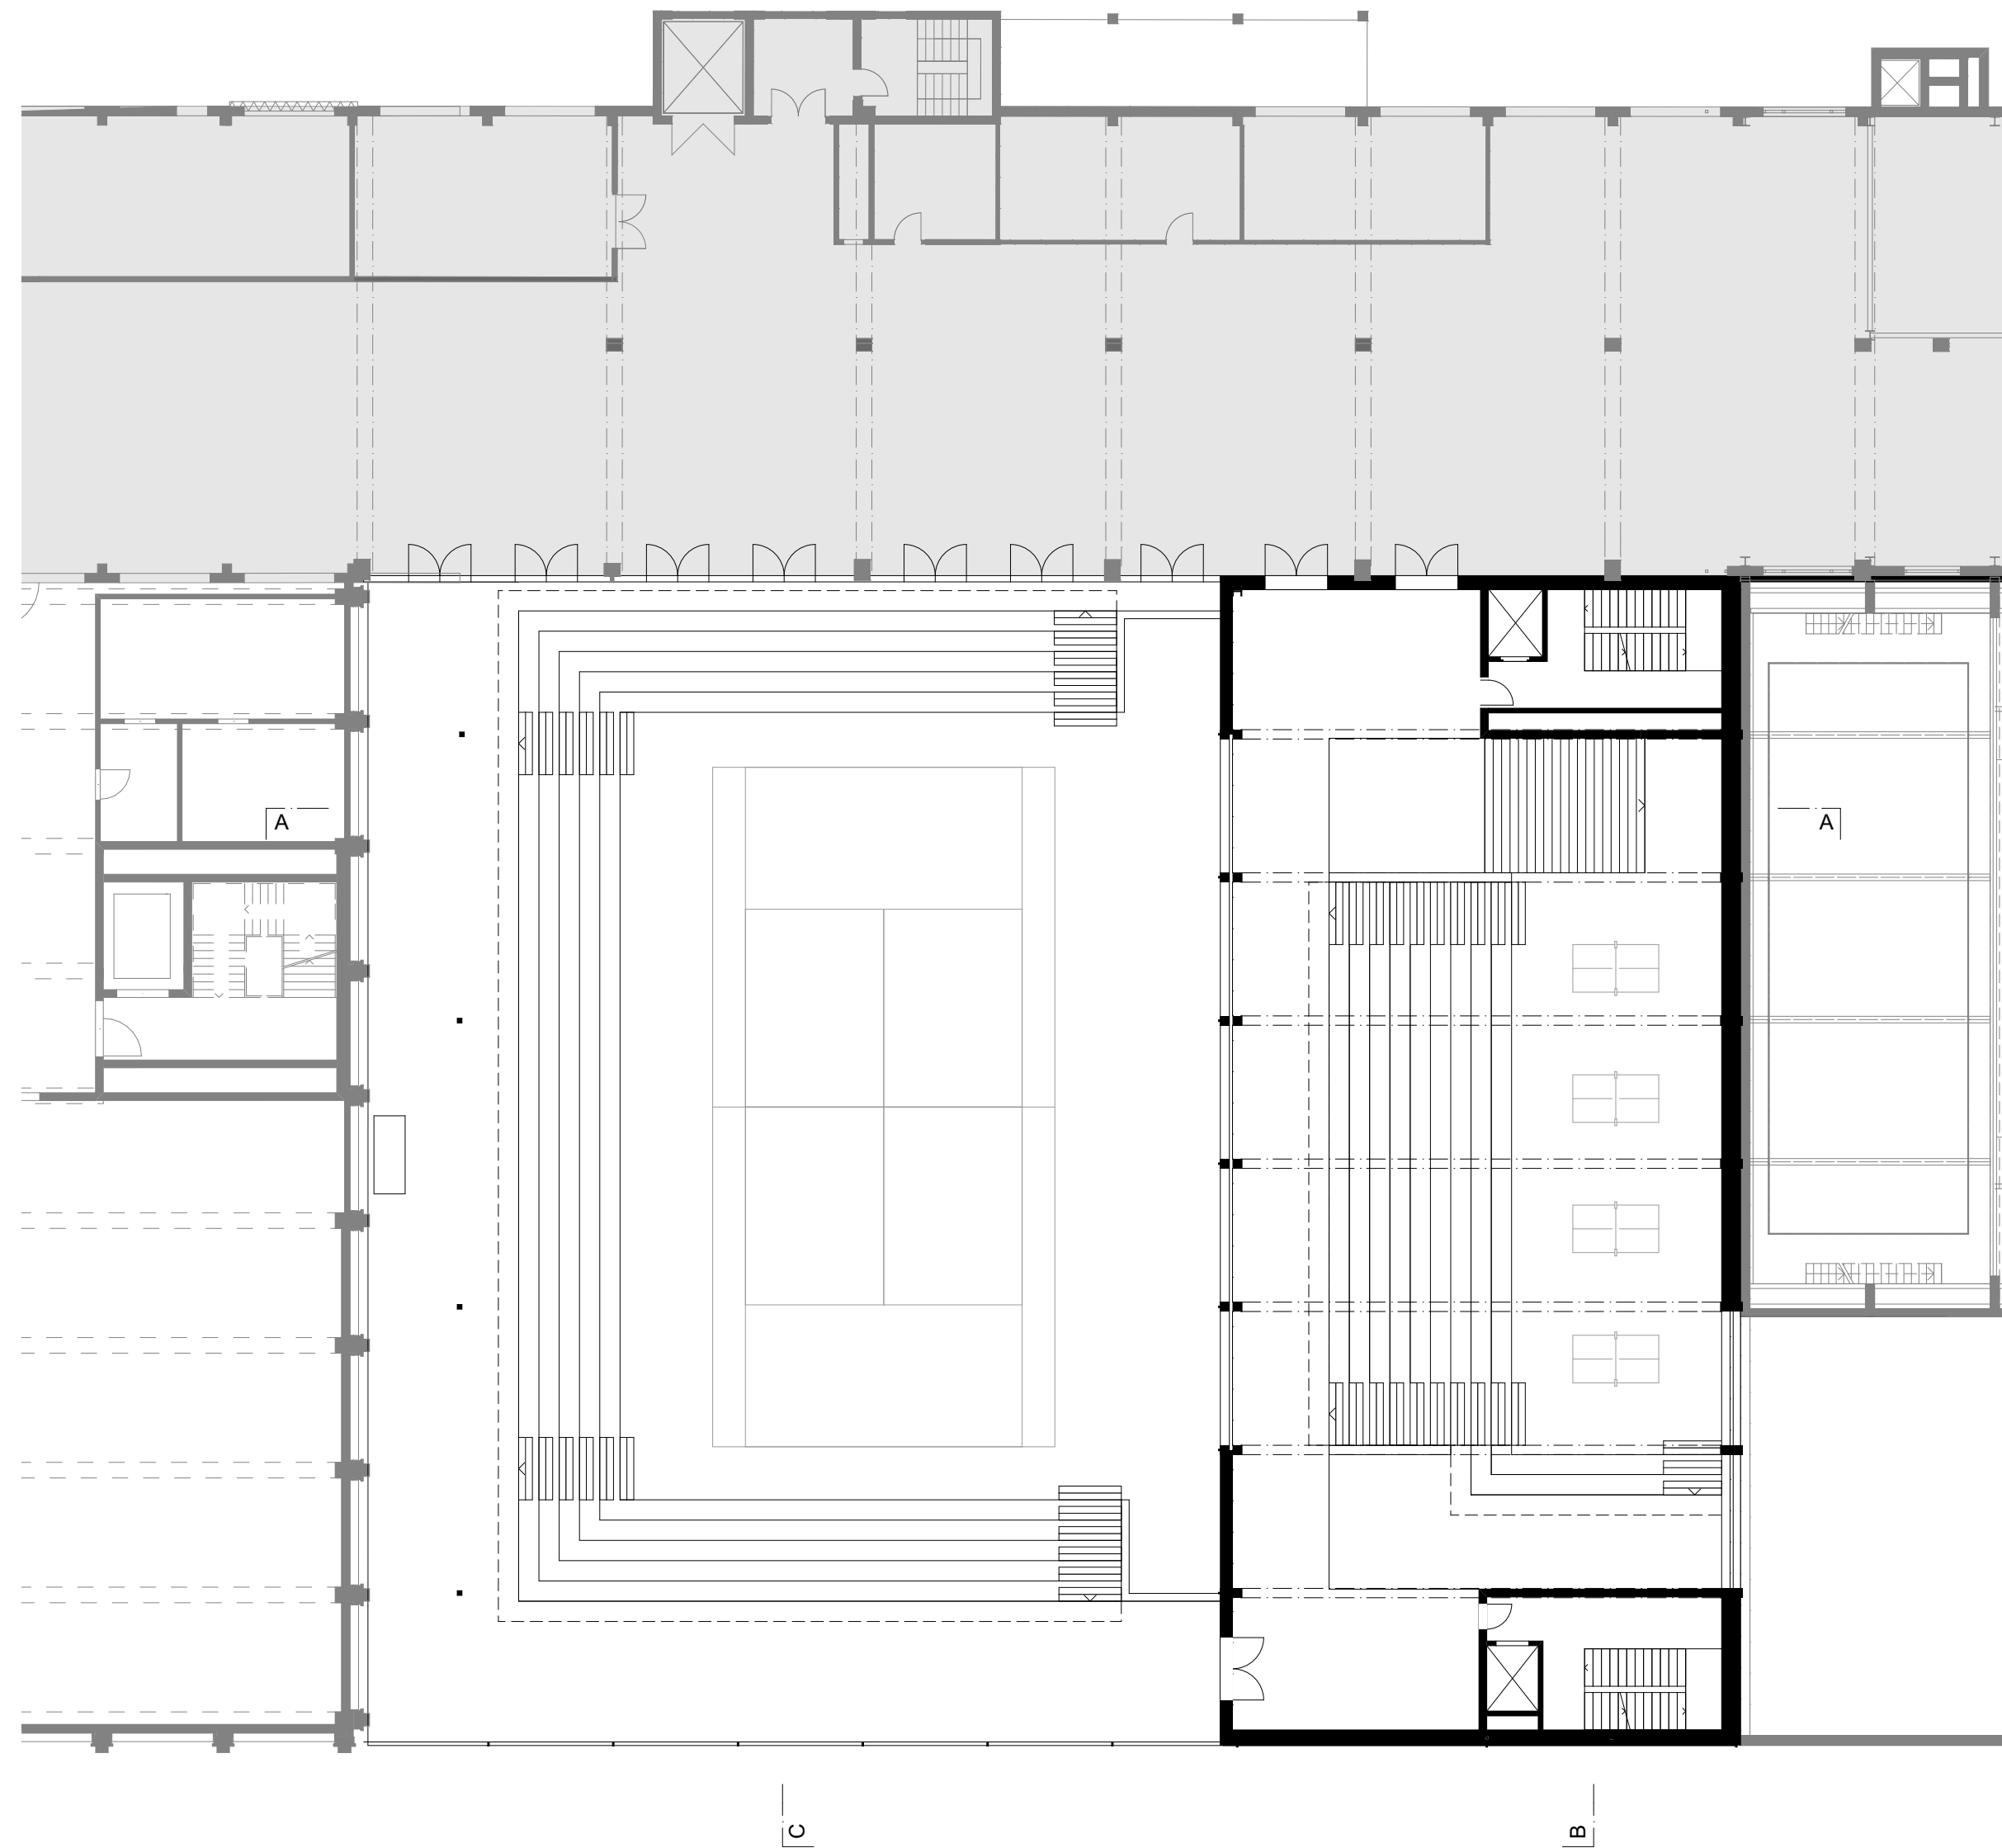

Grundriss 2. Obergeschoss 1:200