

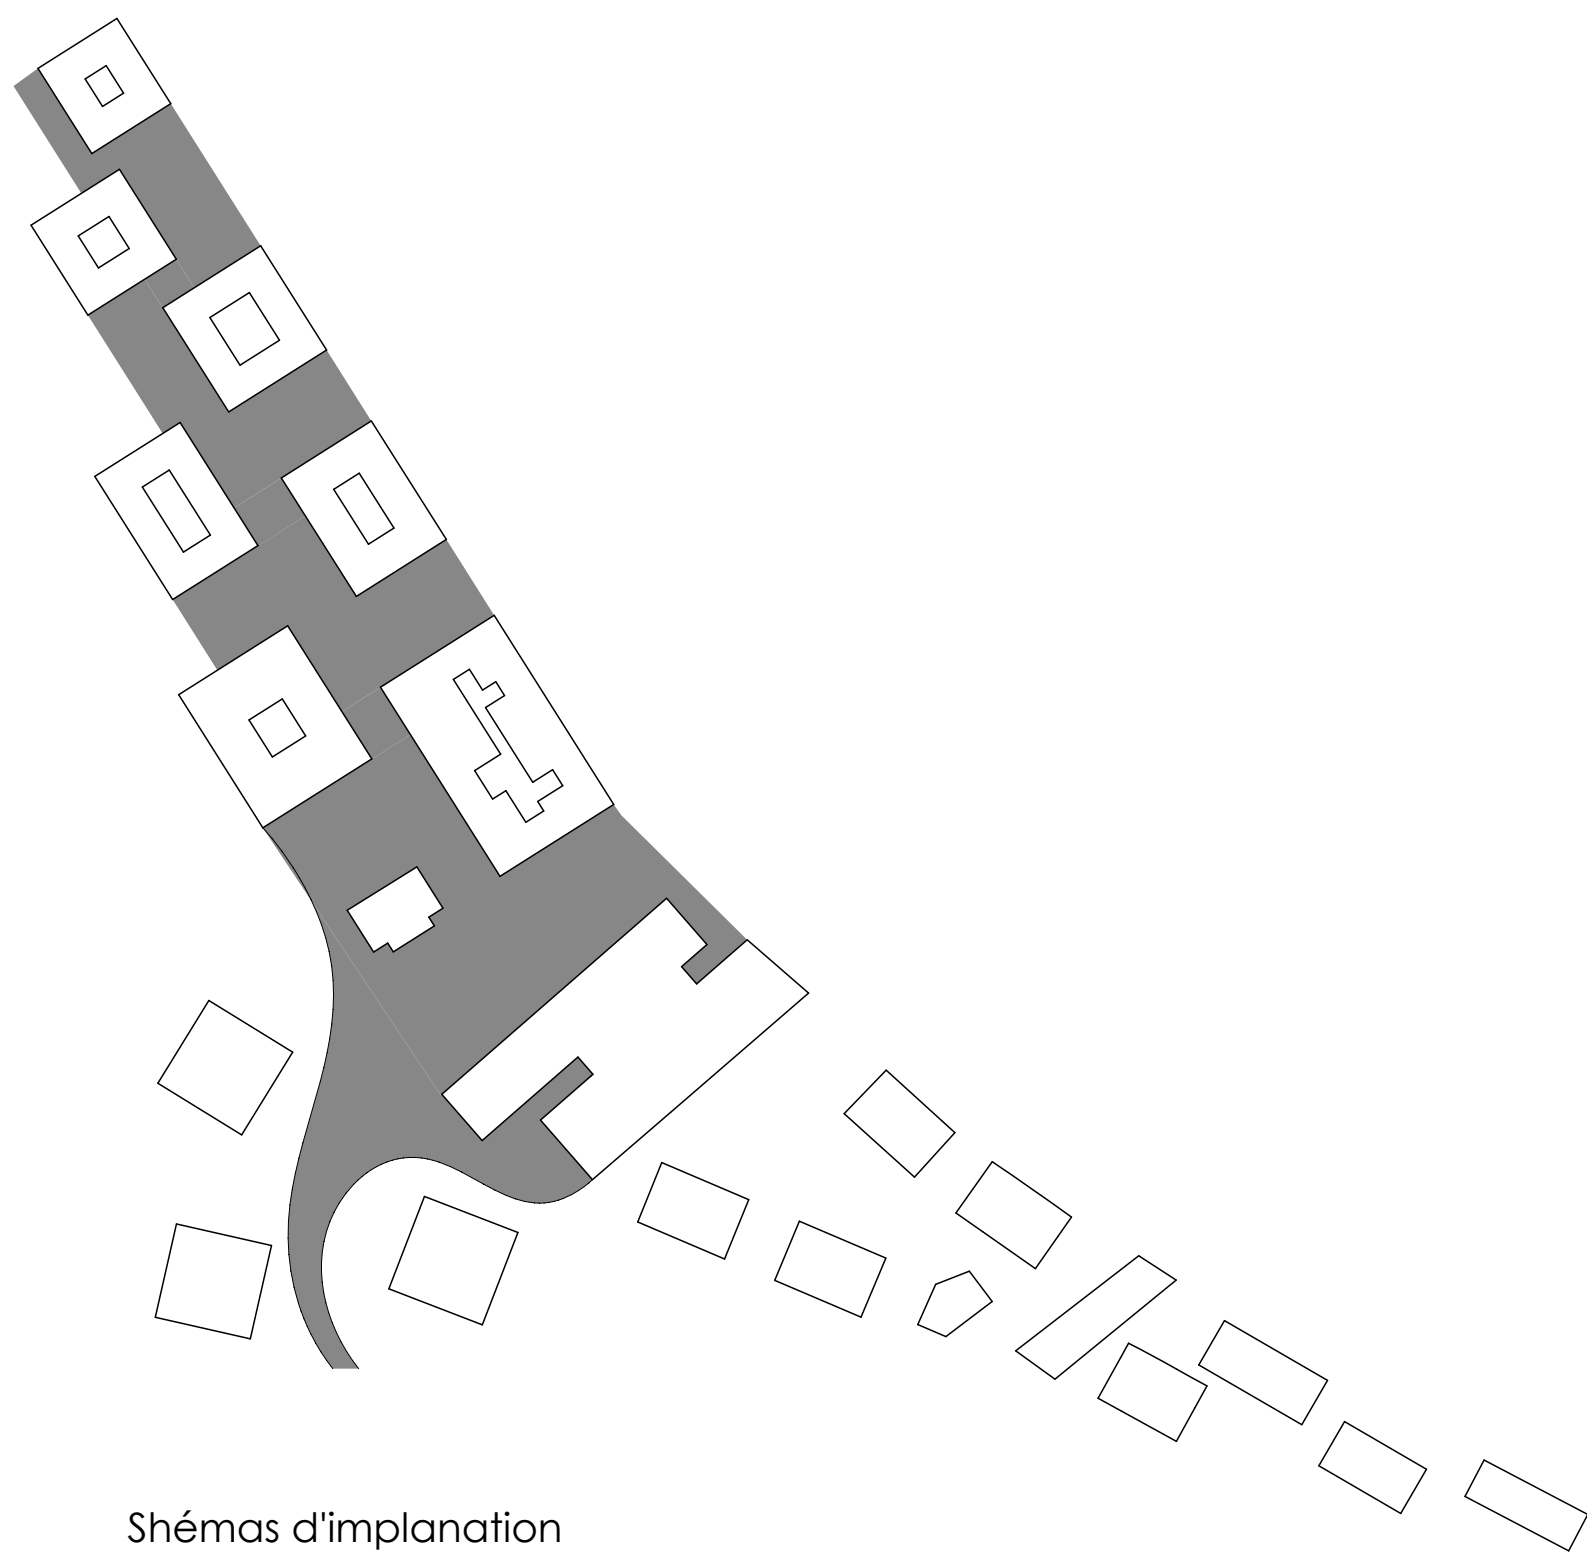



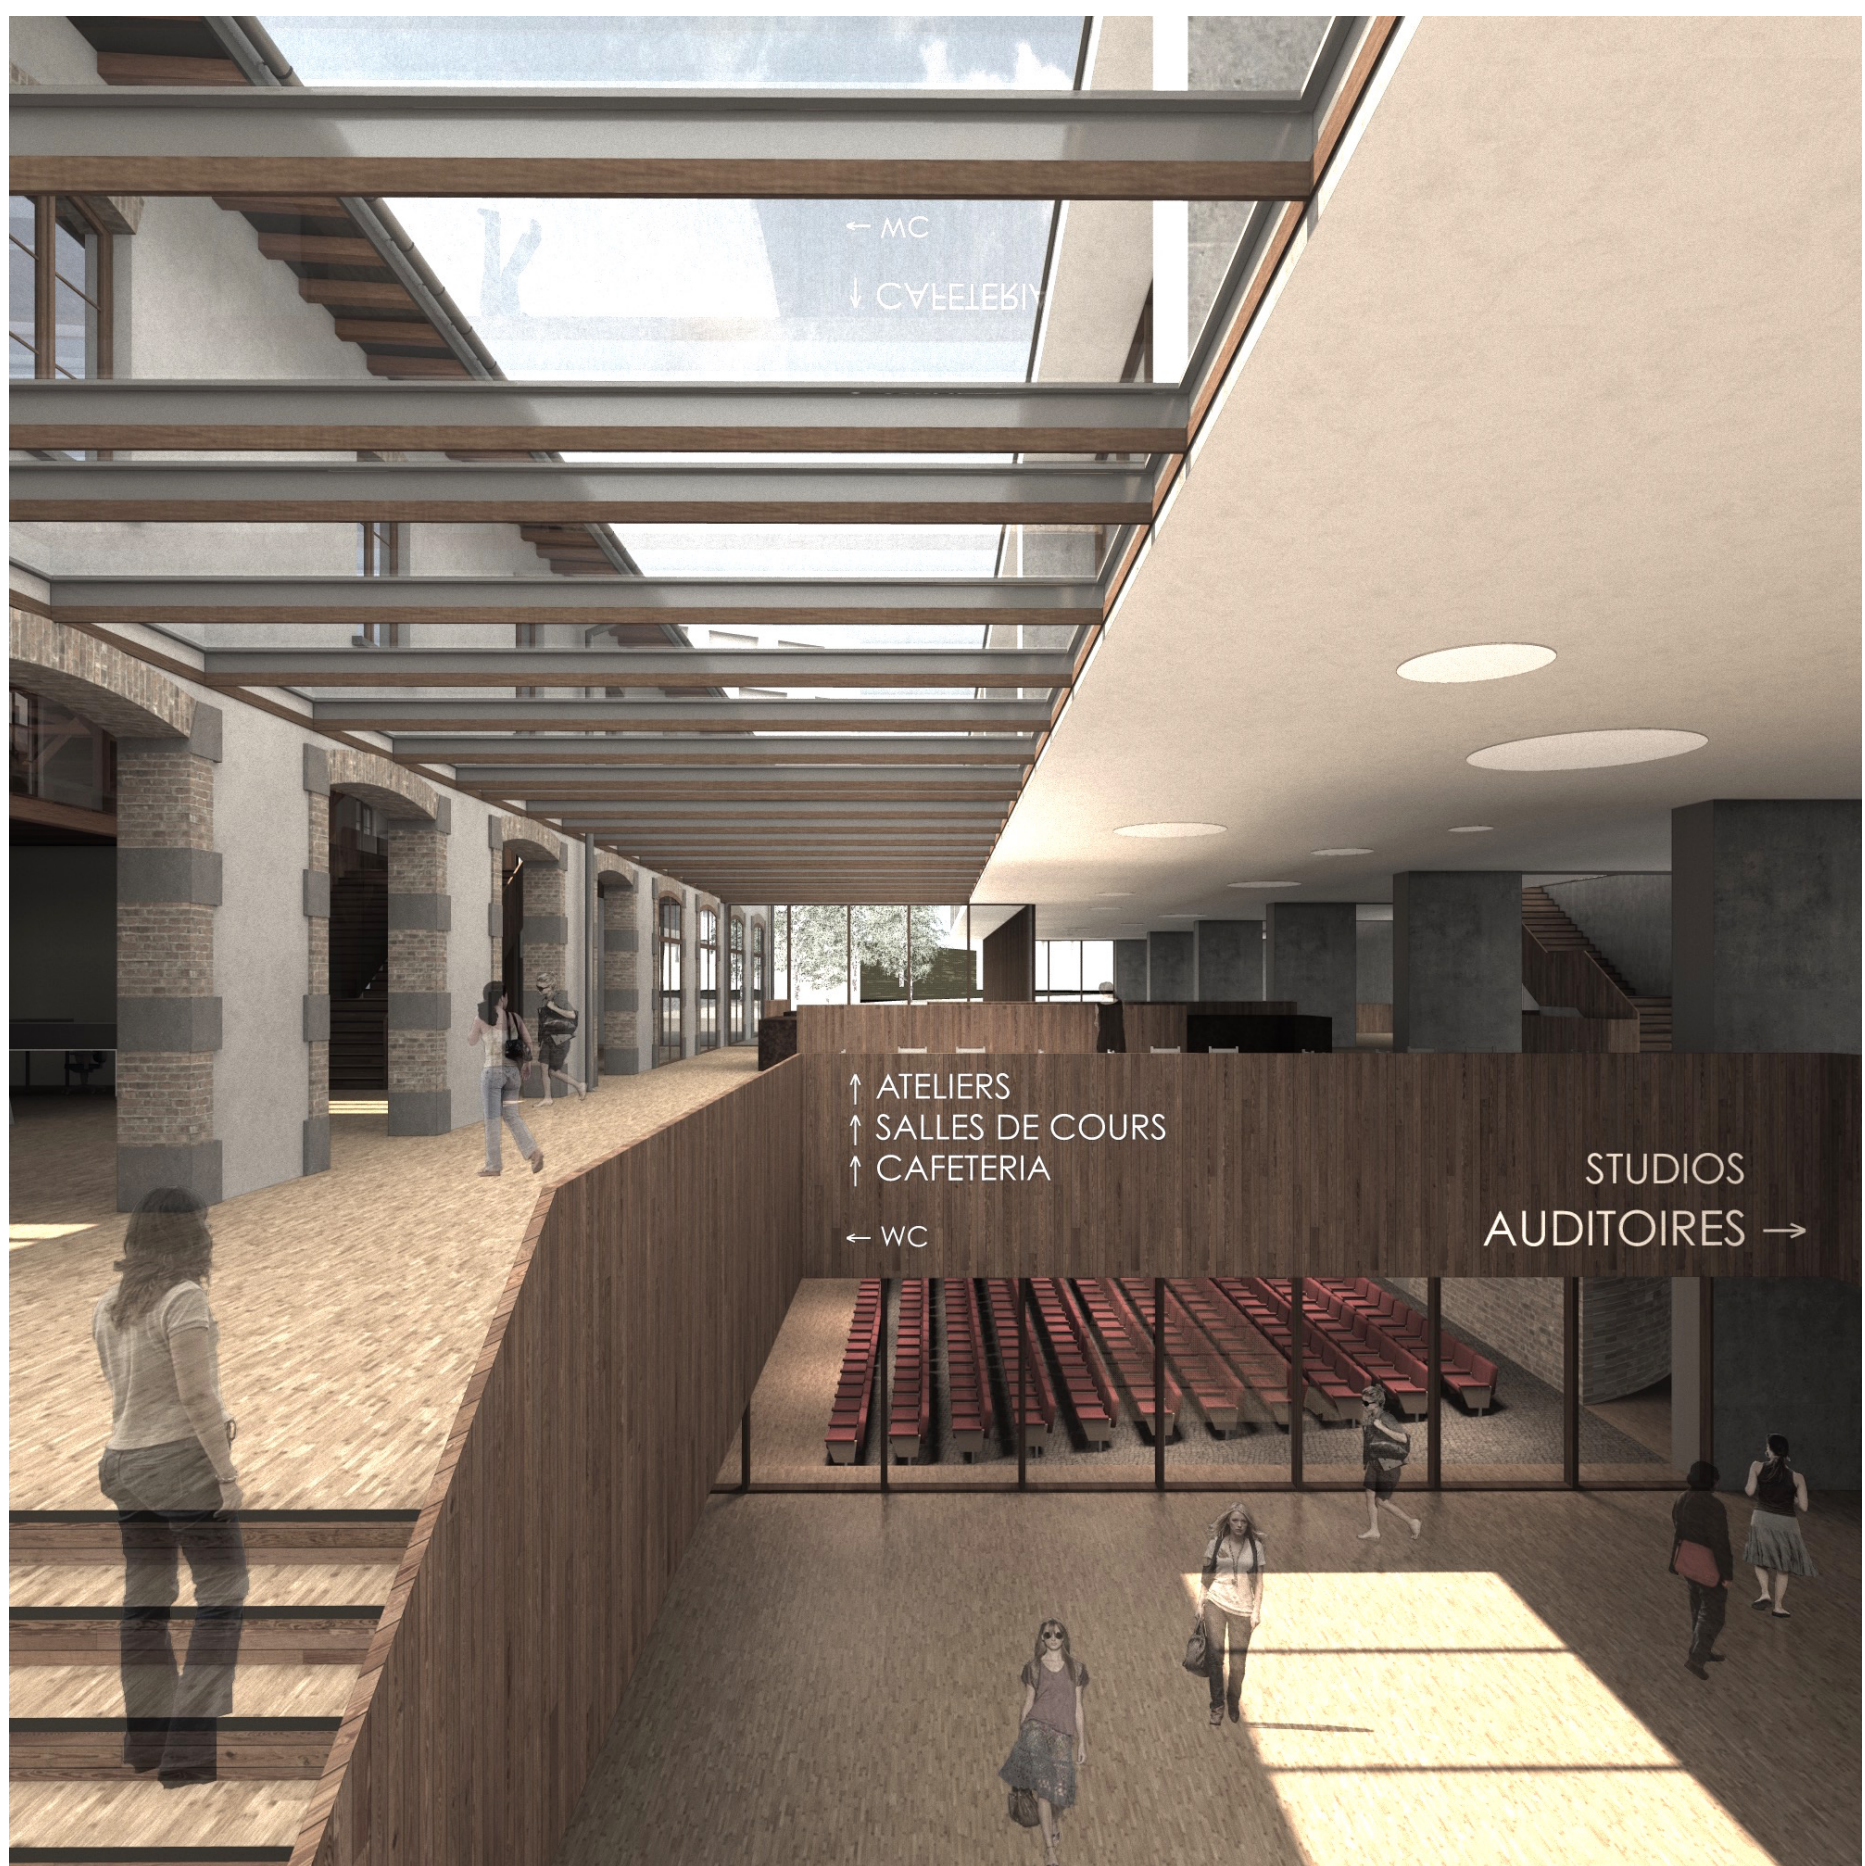


Schémas d'implantation

ACTUEL

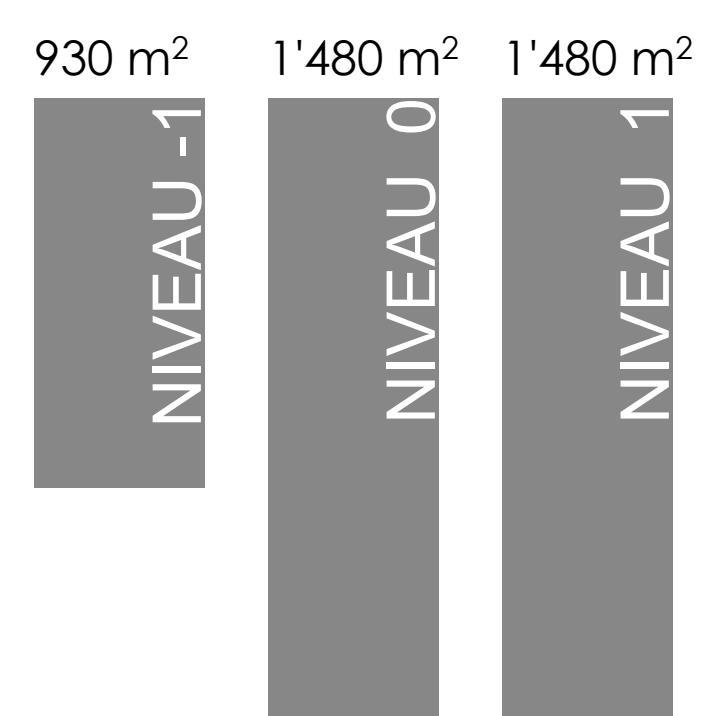

PROJET

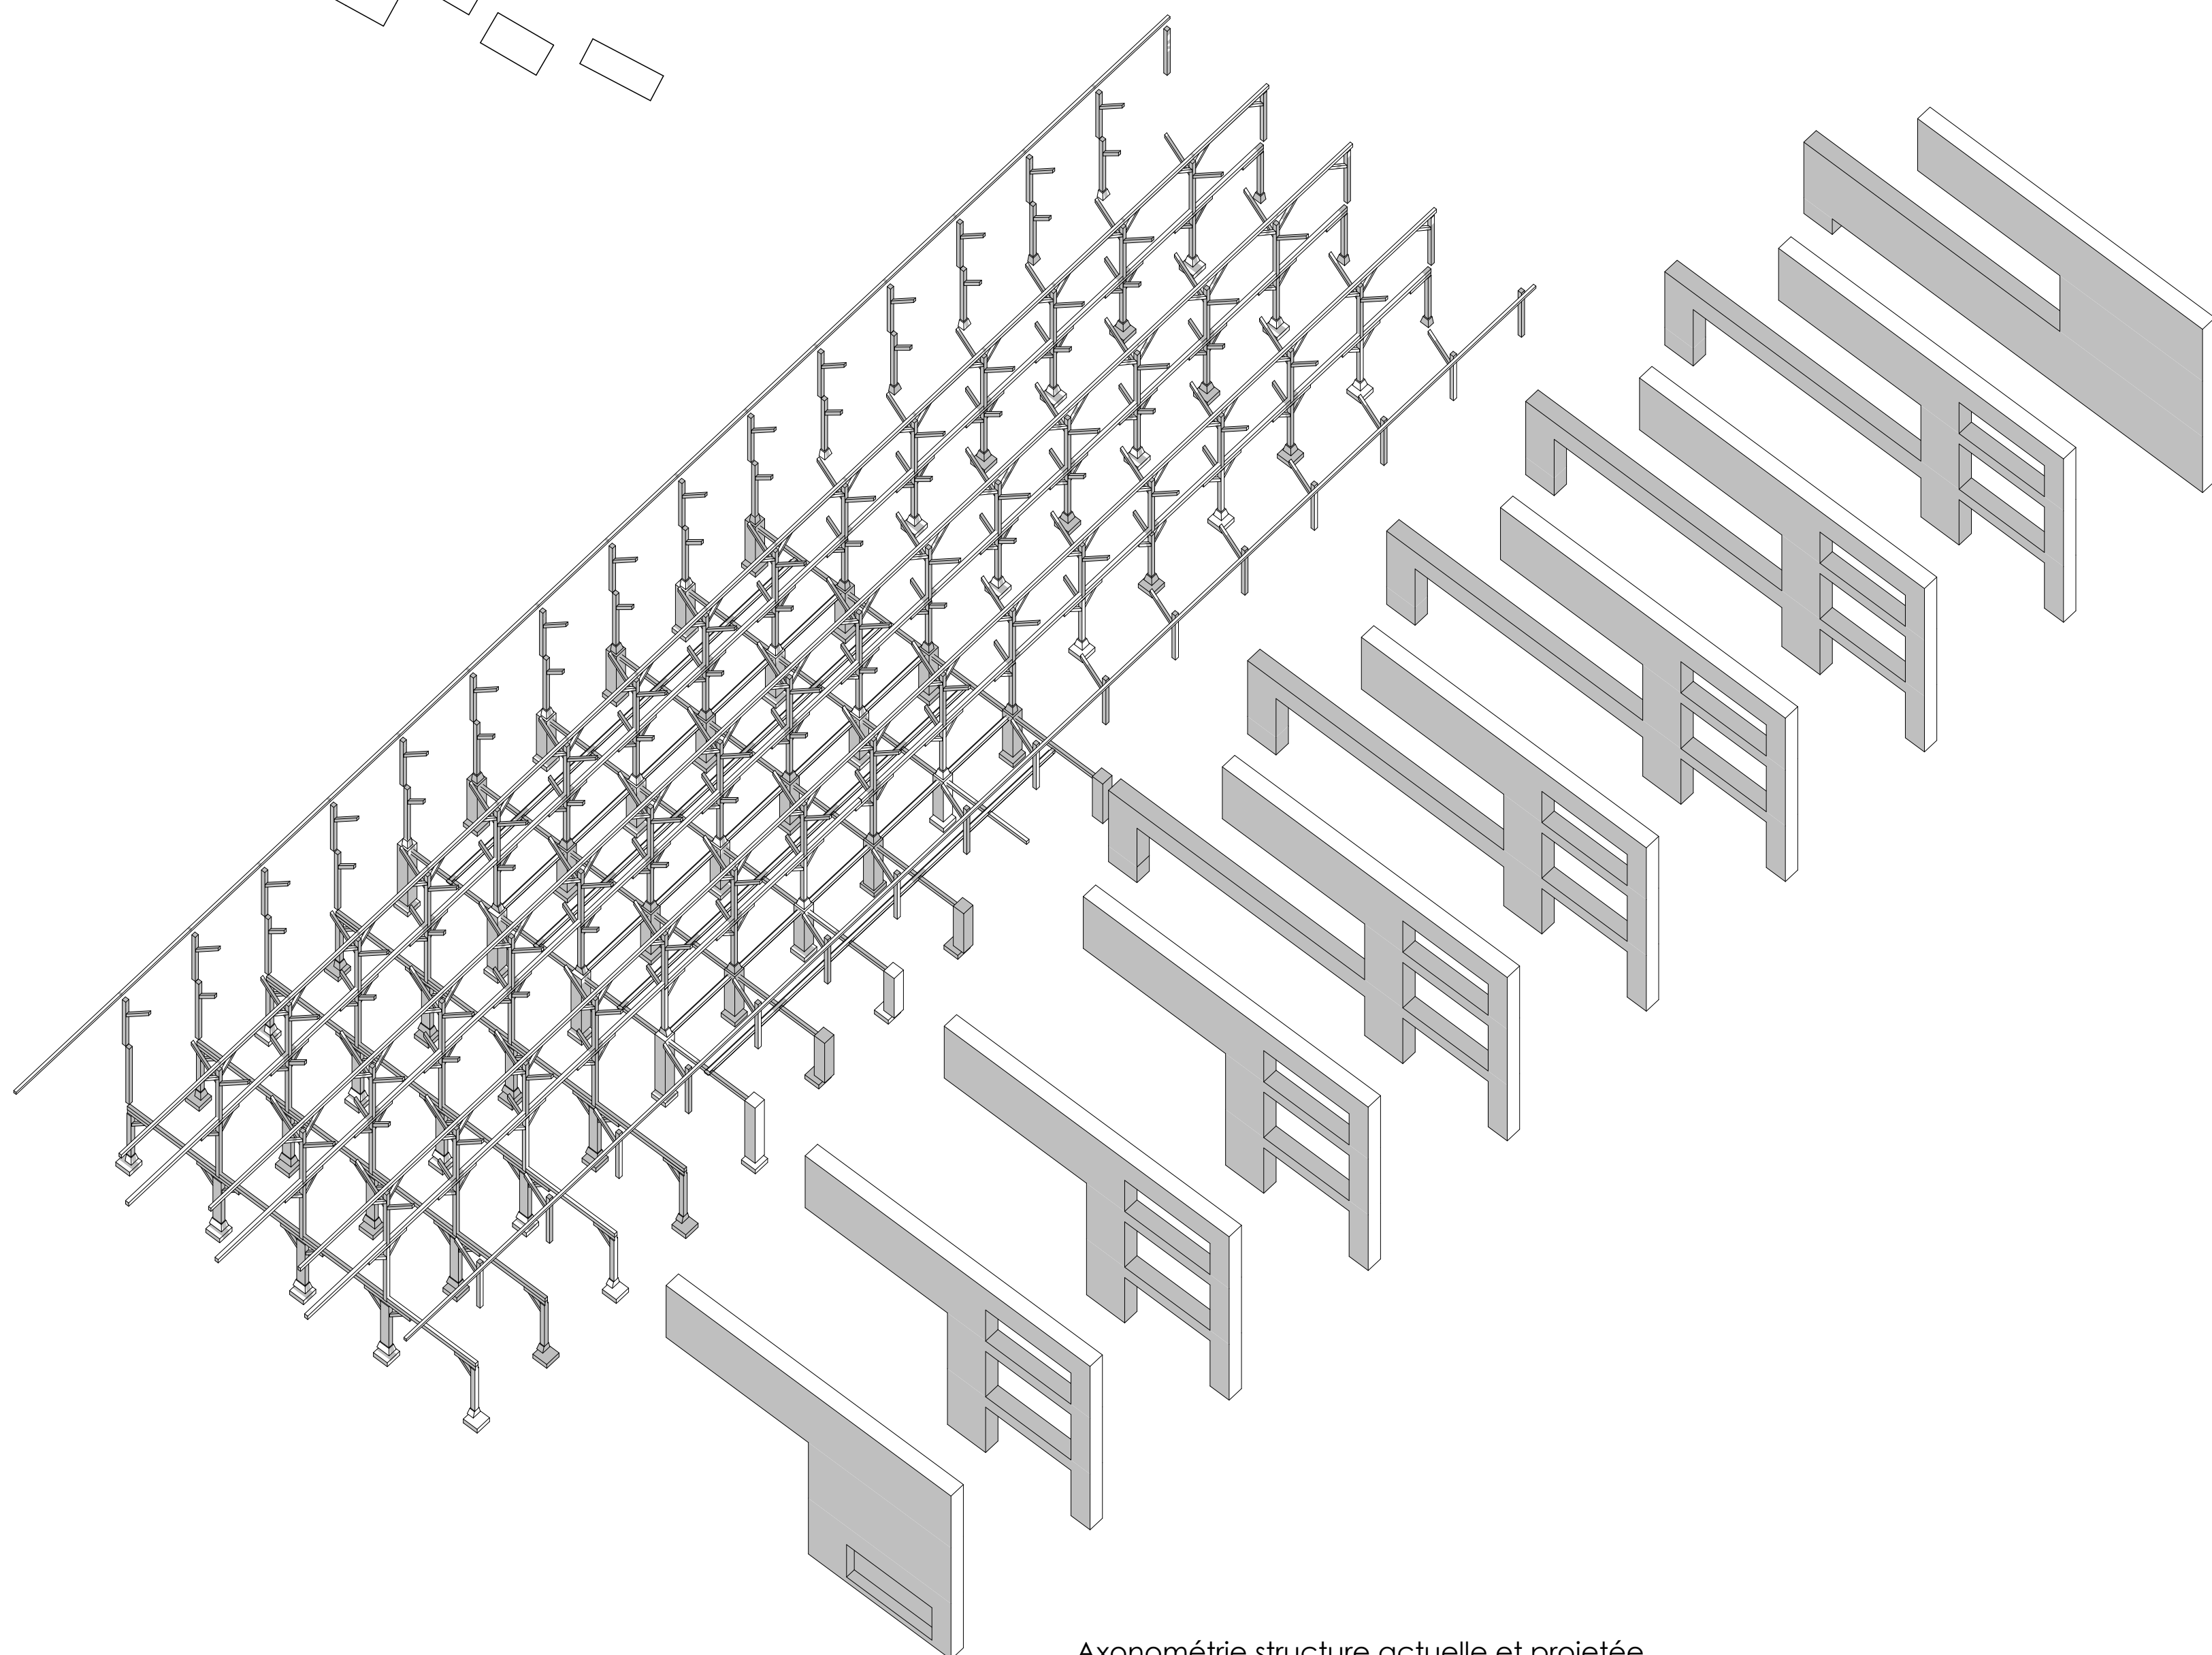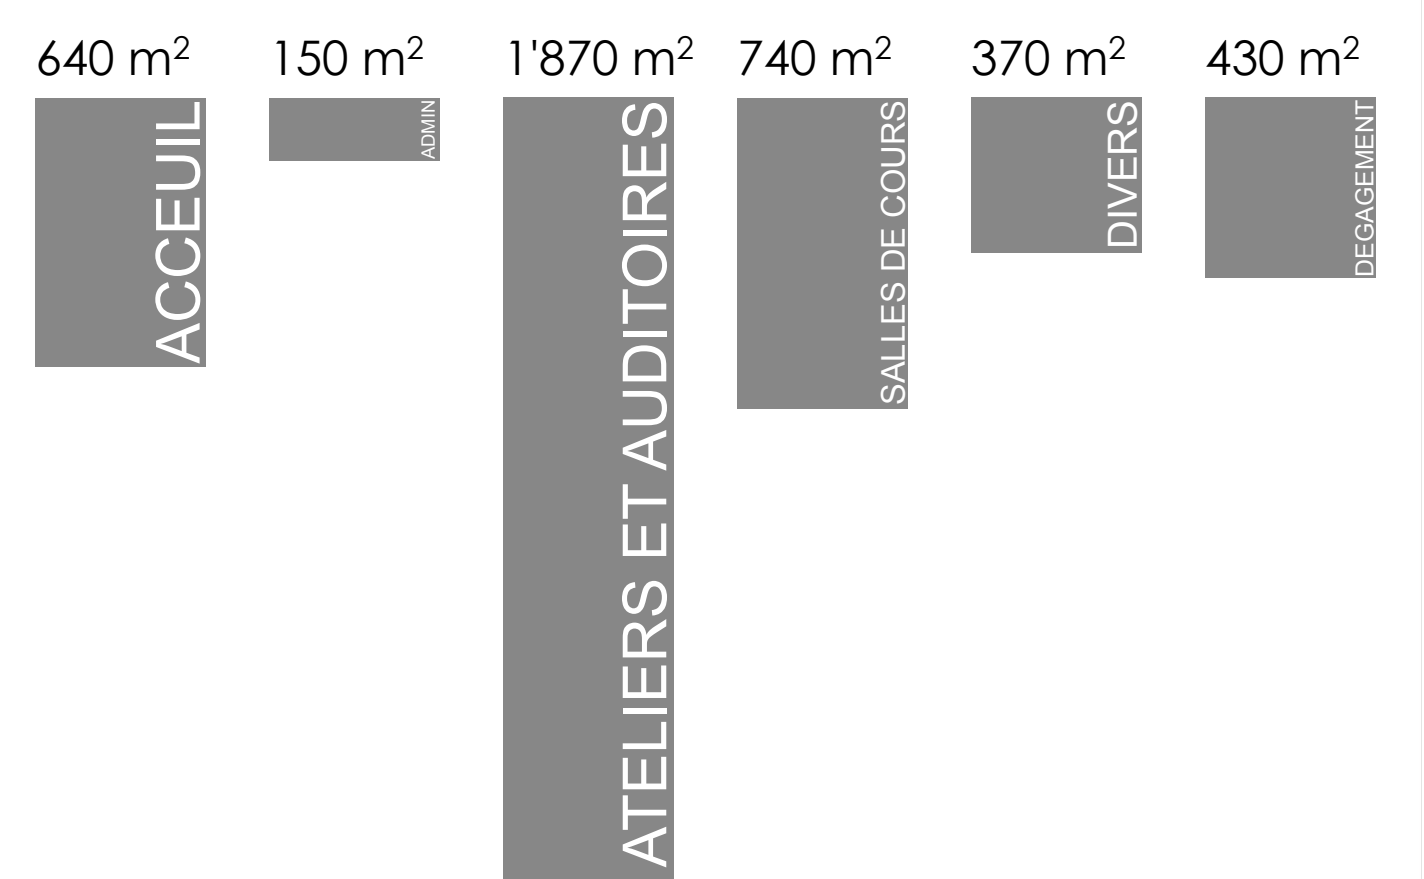

Axonométrie structure actuelle et projetée