


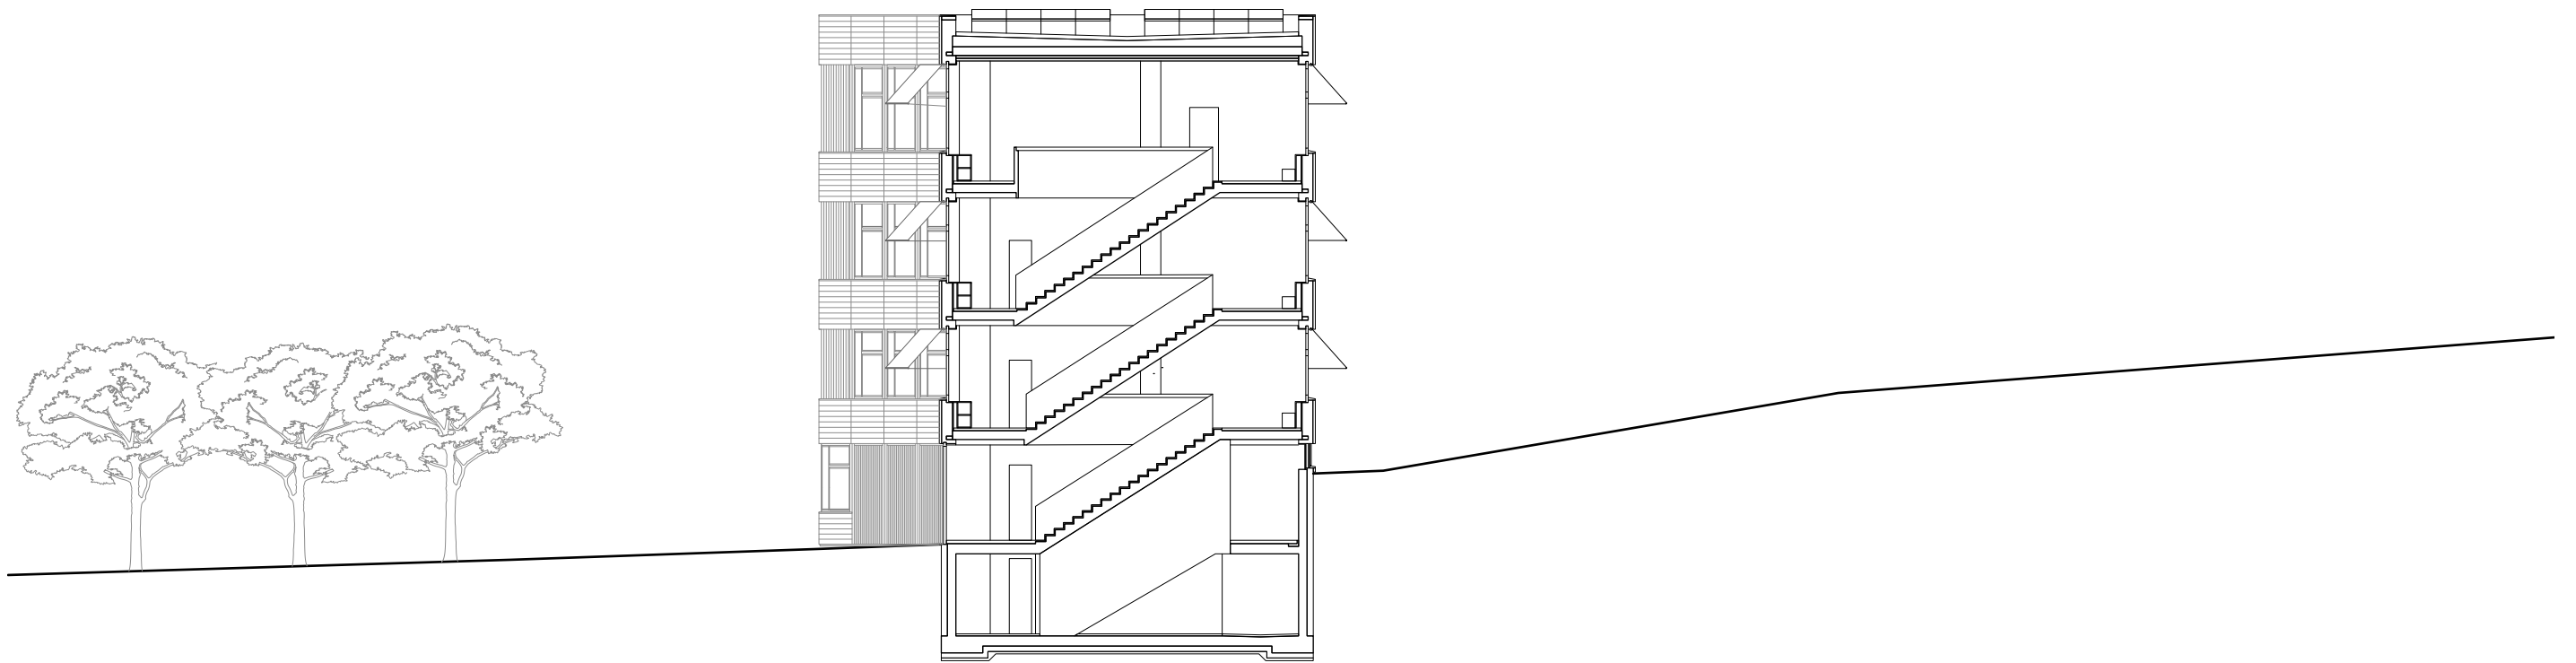

Querschnitt - Treppenhaus 1:200