


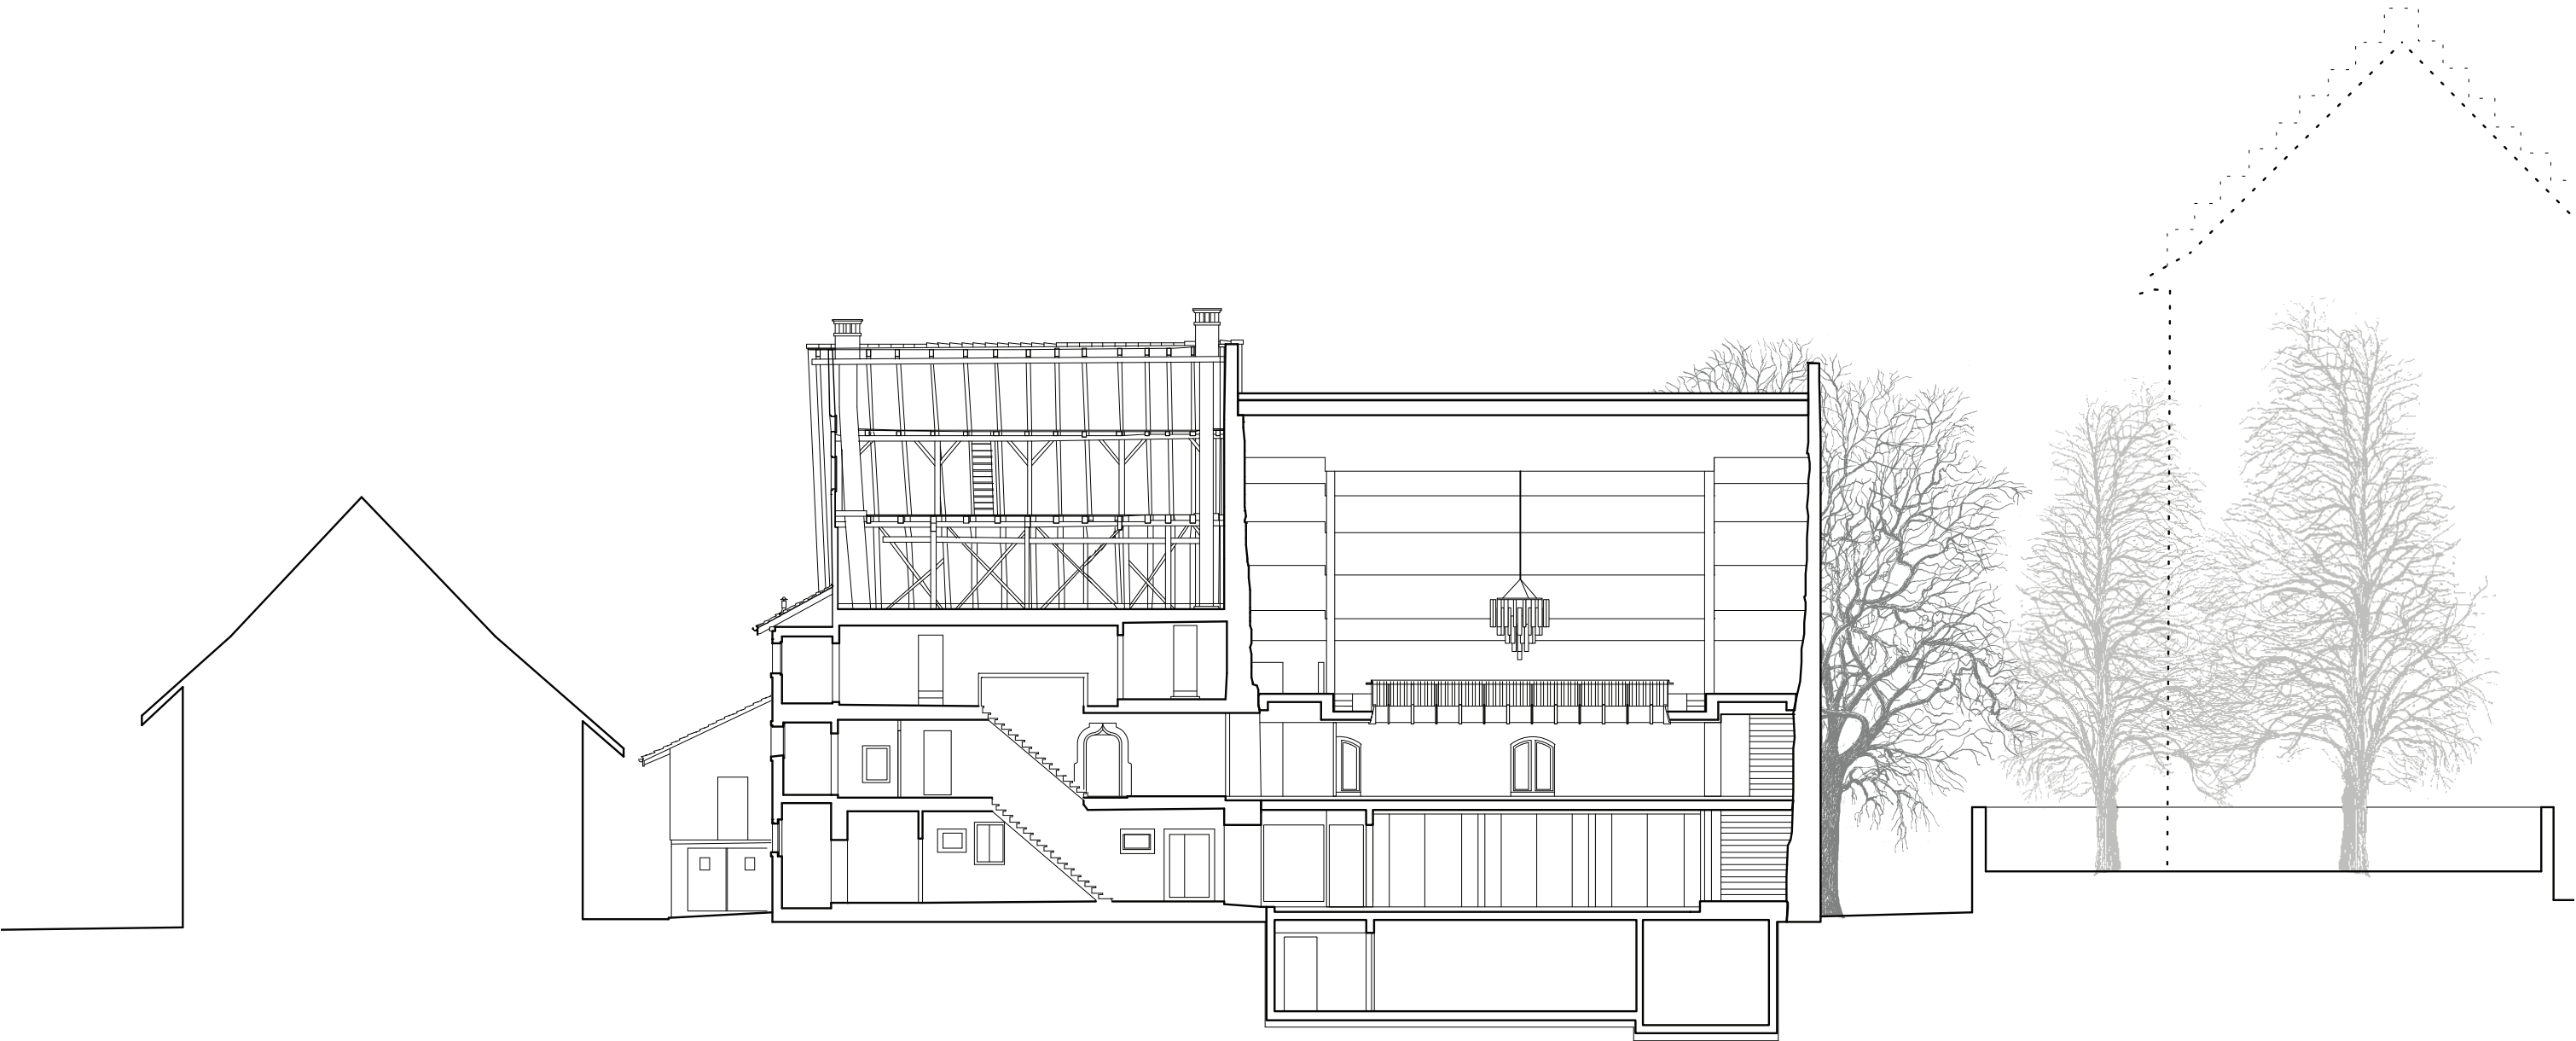

Längsschnitt B - B 1:200

