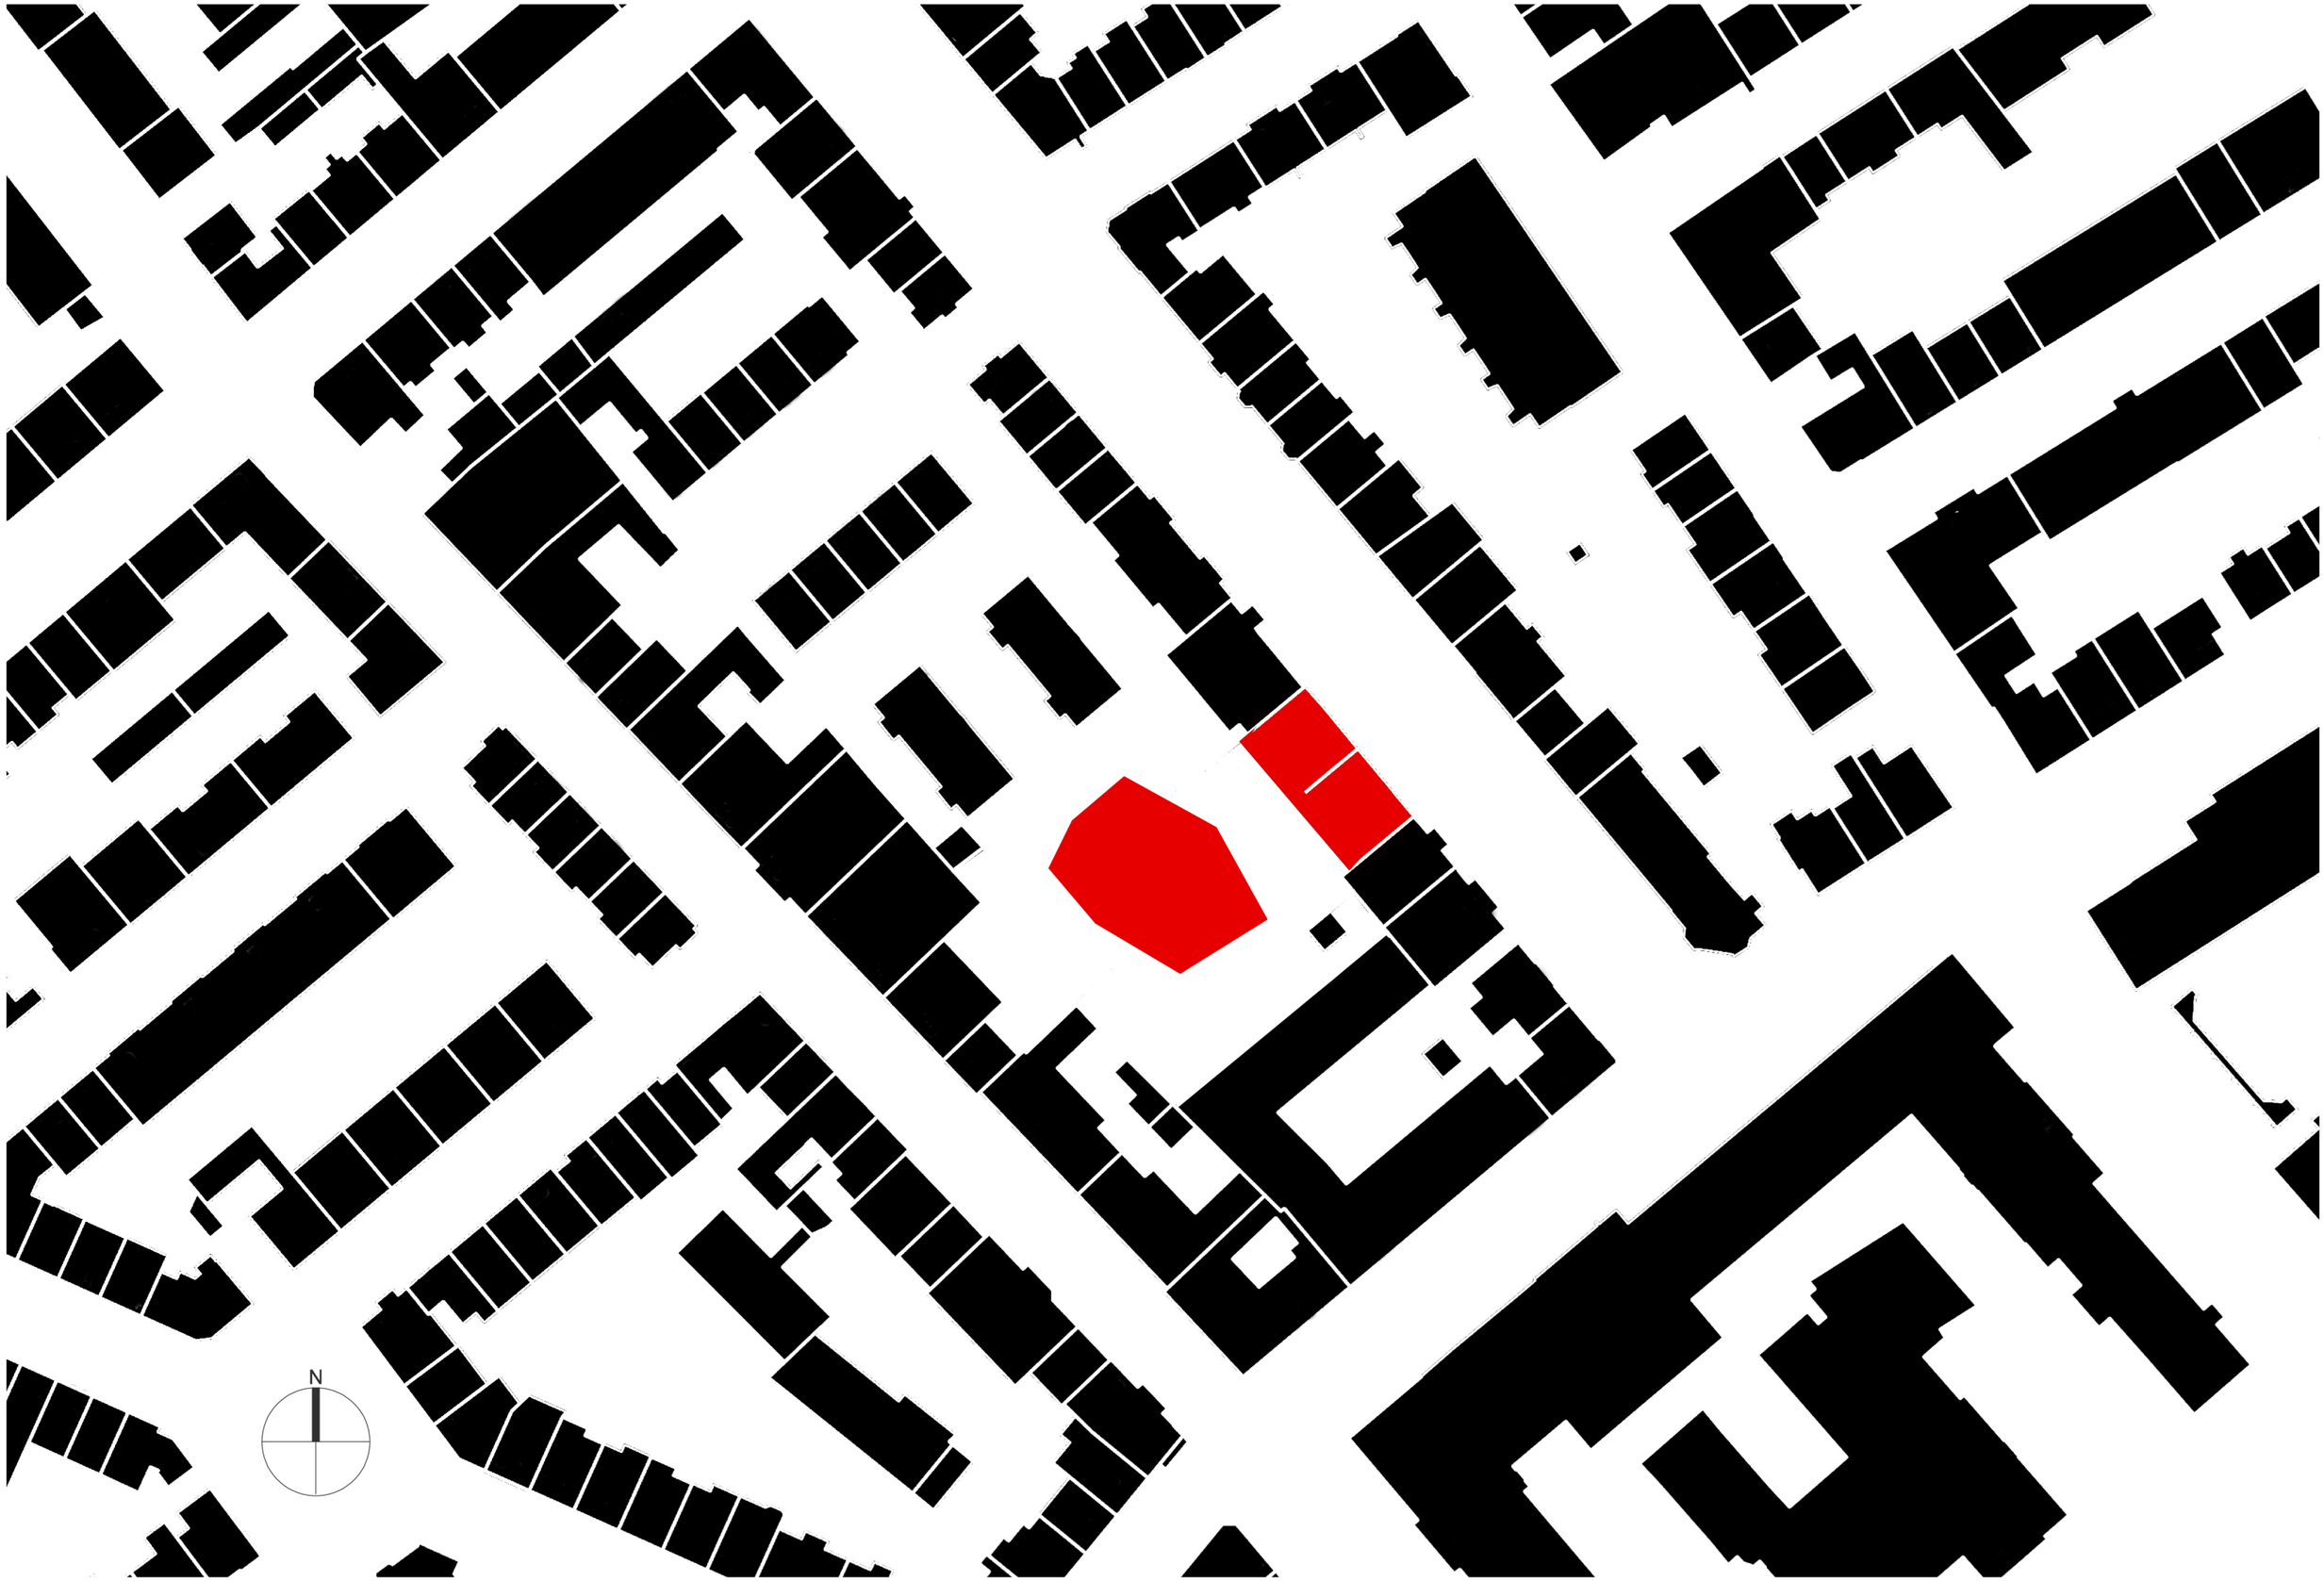

SCHWARZPLAN

1:1000

0 20 40 60 80 100