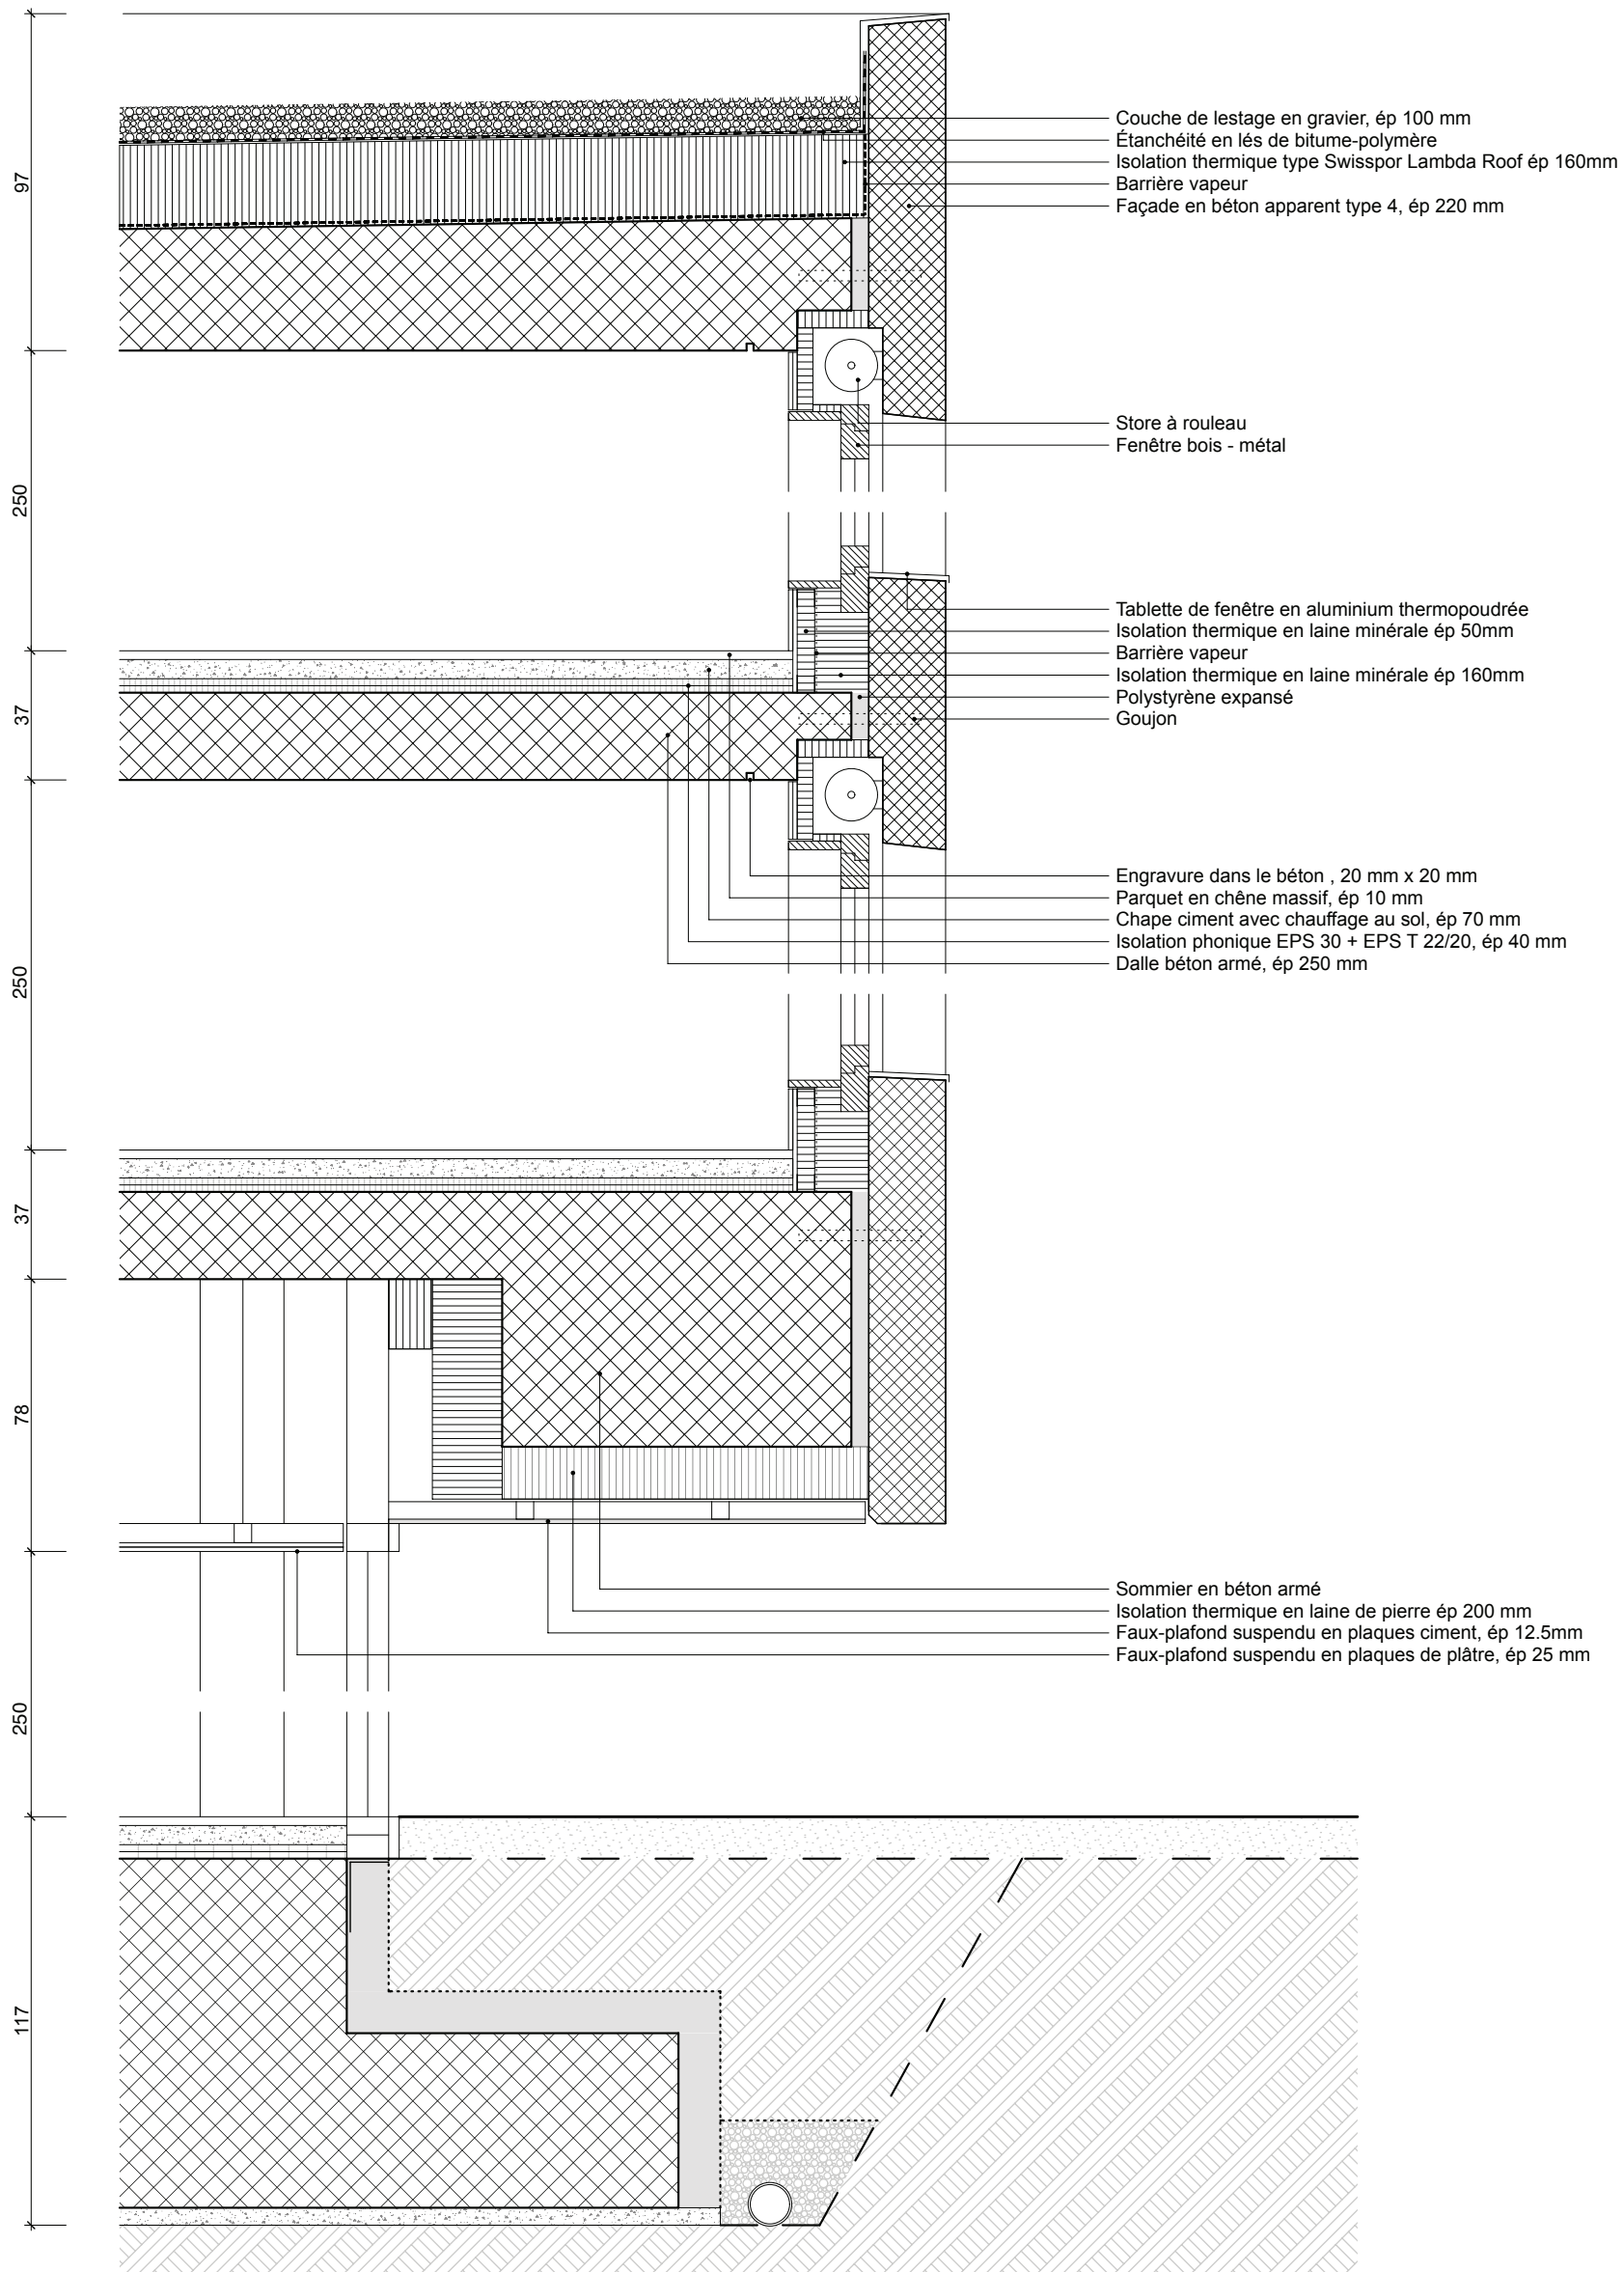Détail de façade 1:20