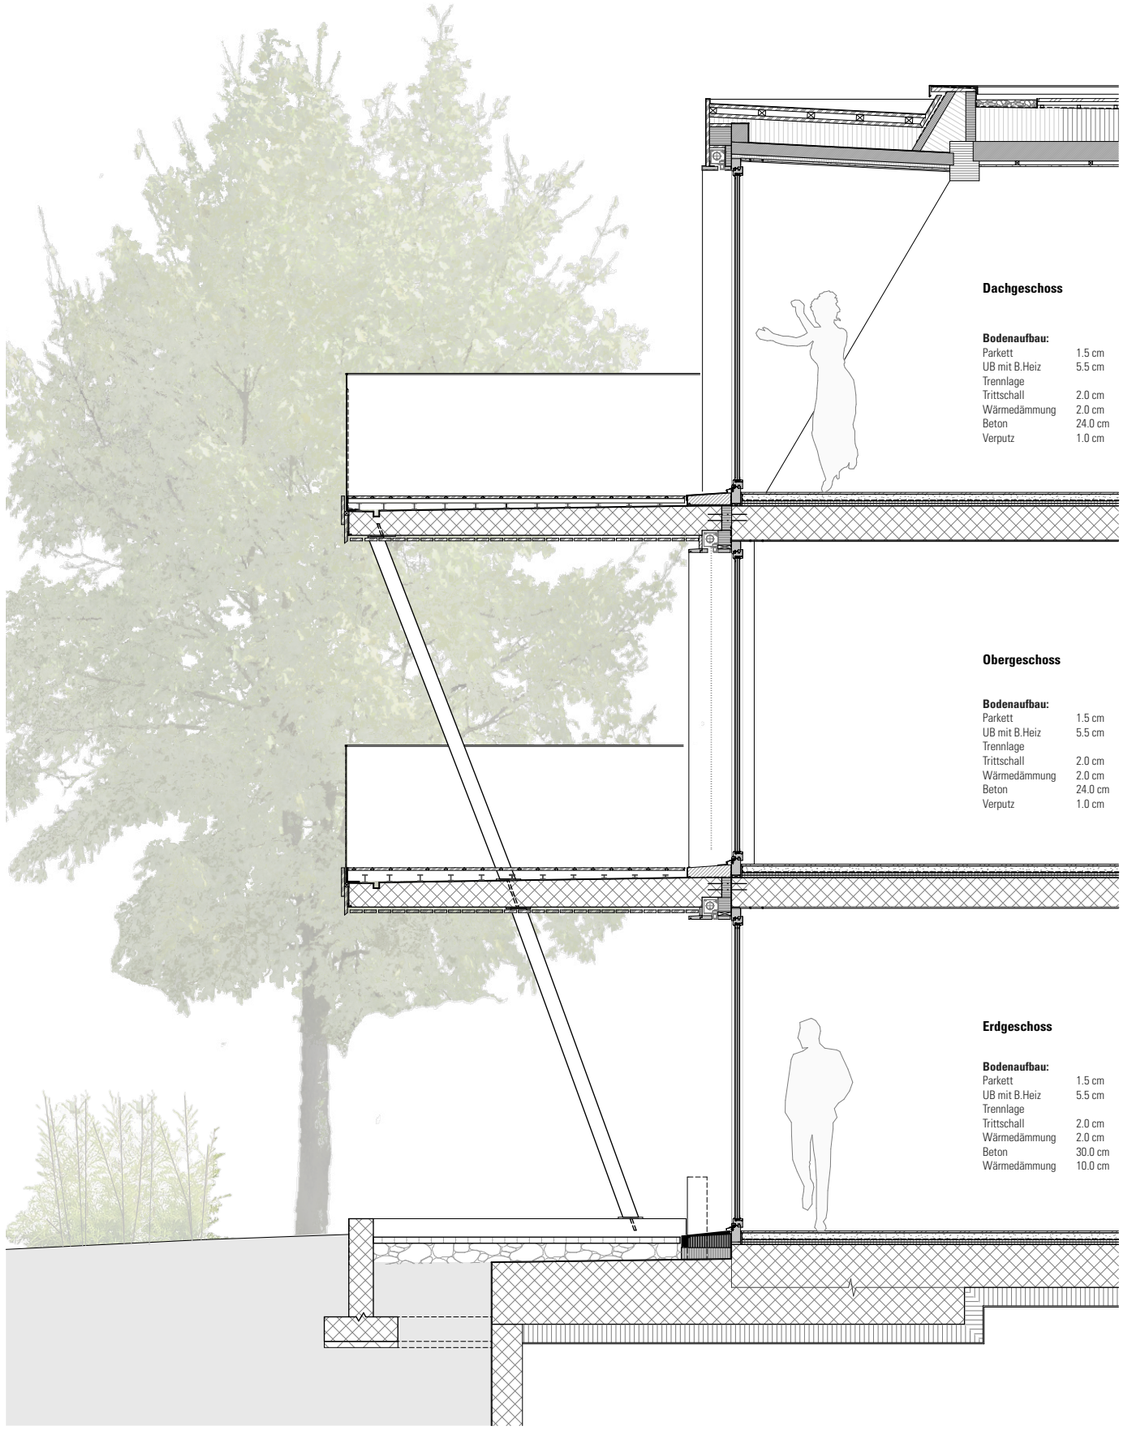

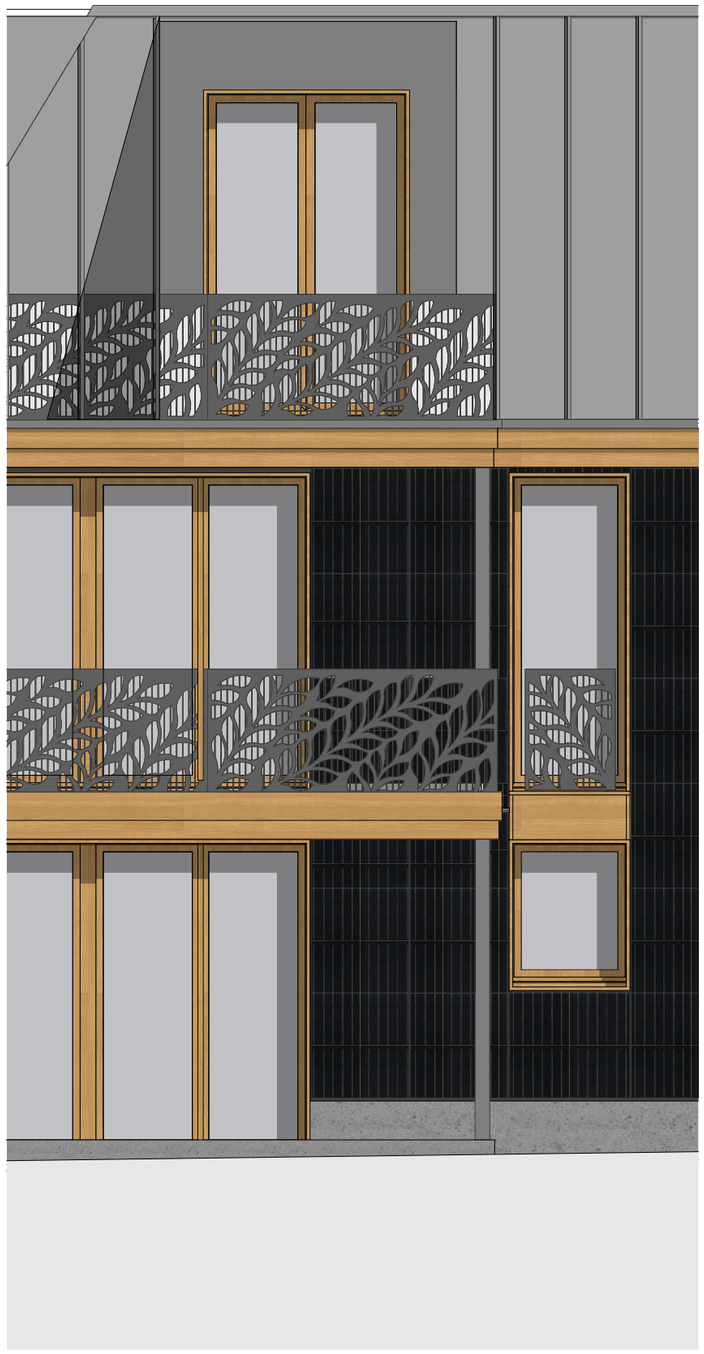

Fassadenschnitt 1:50