


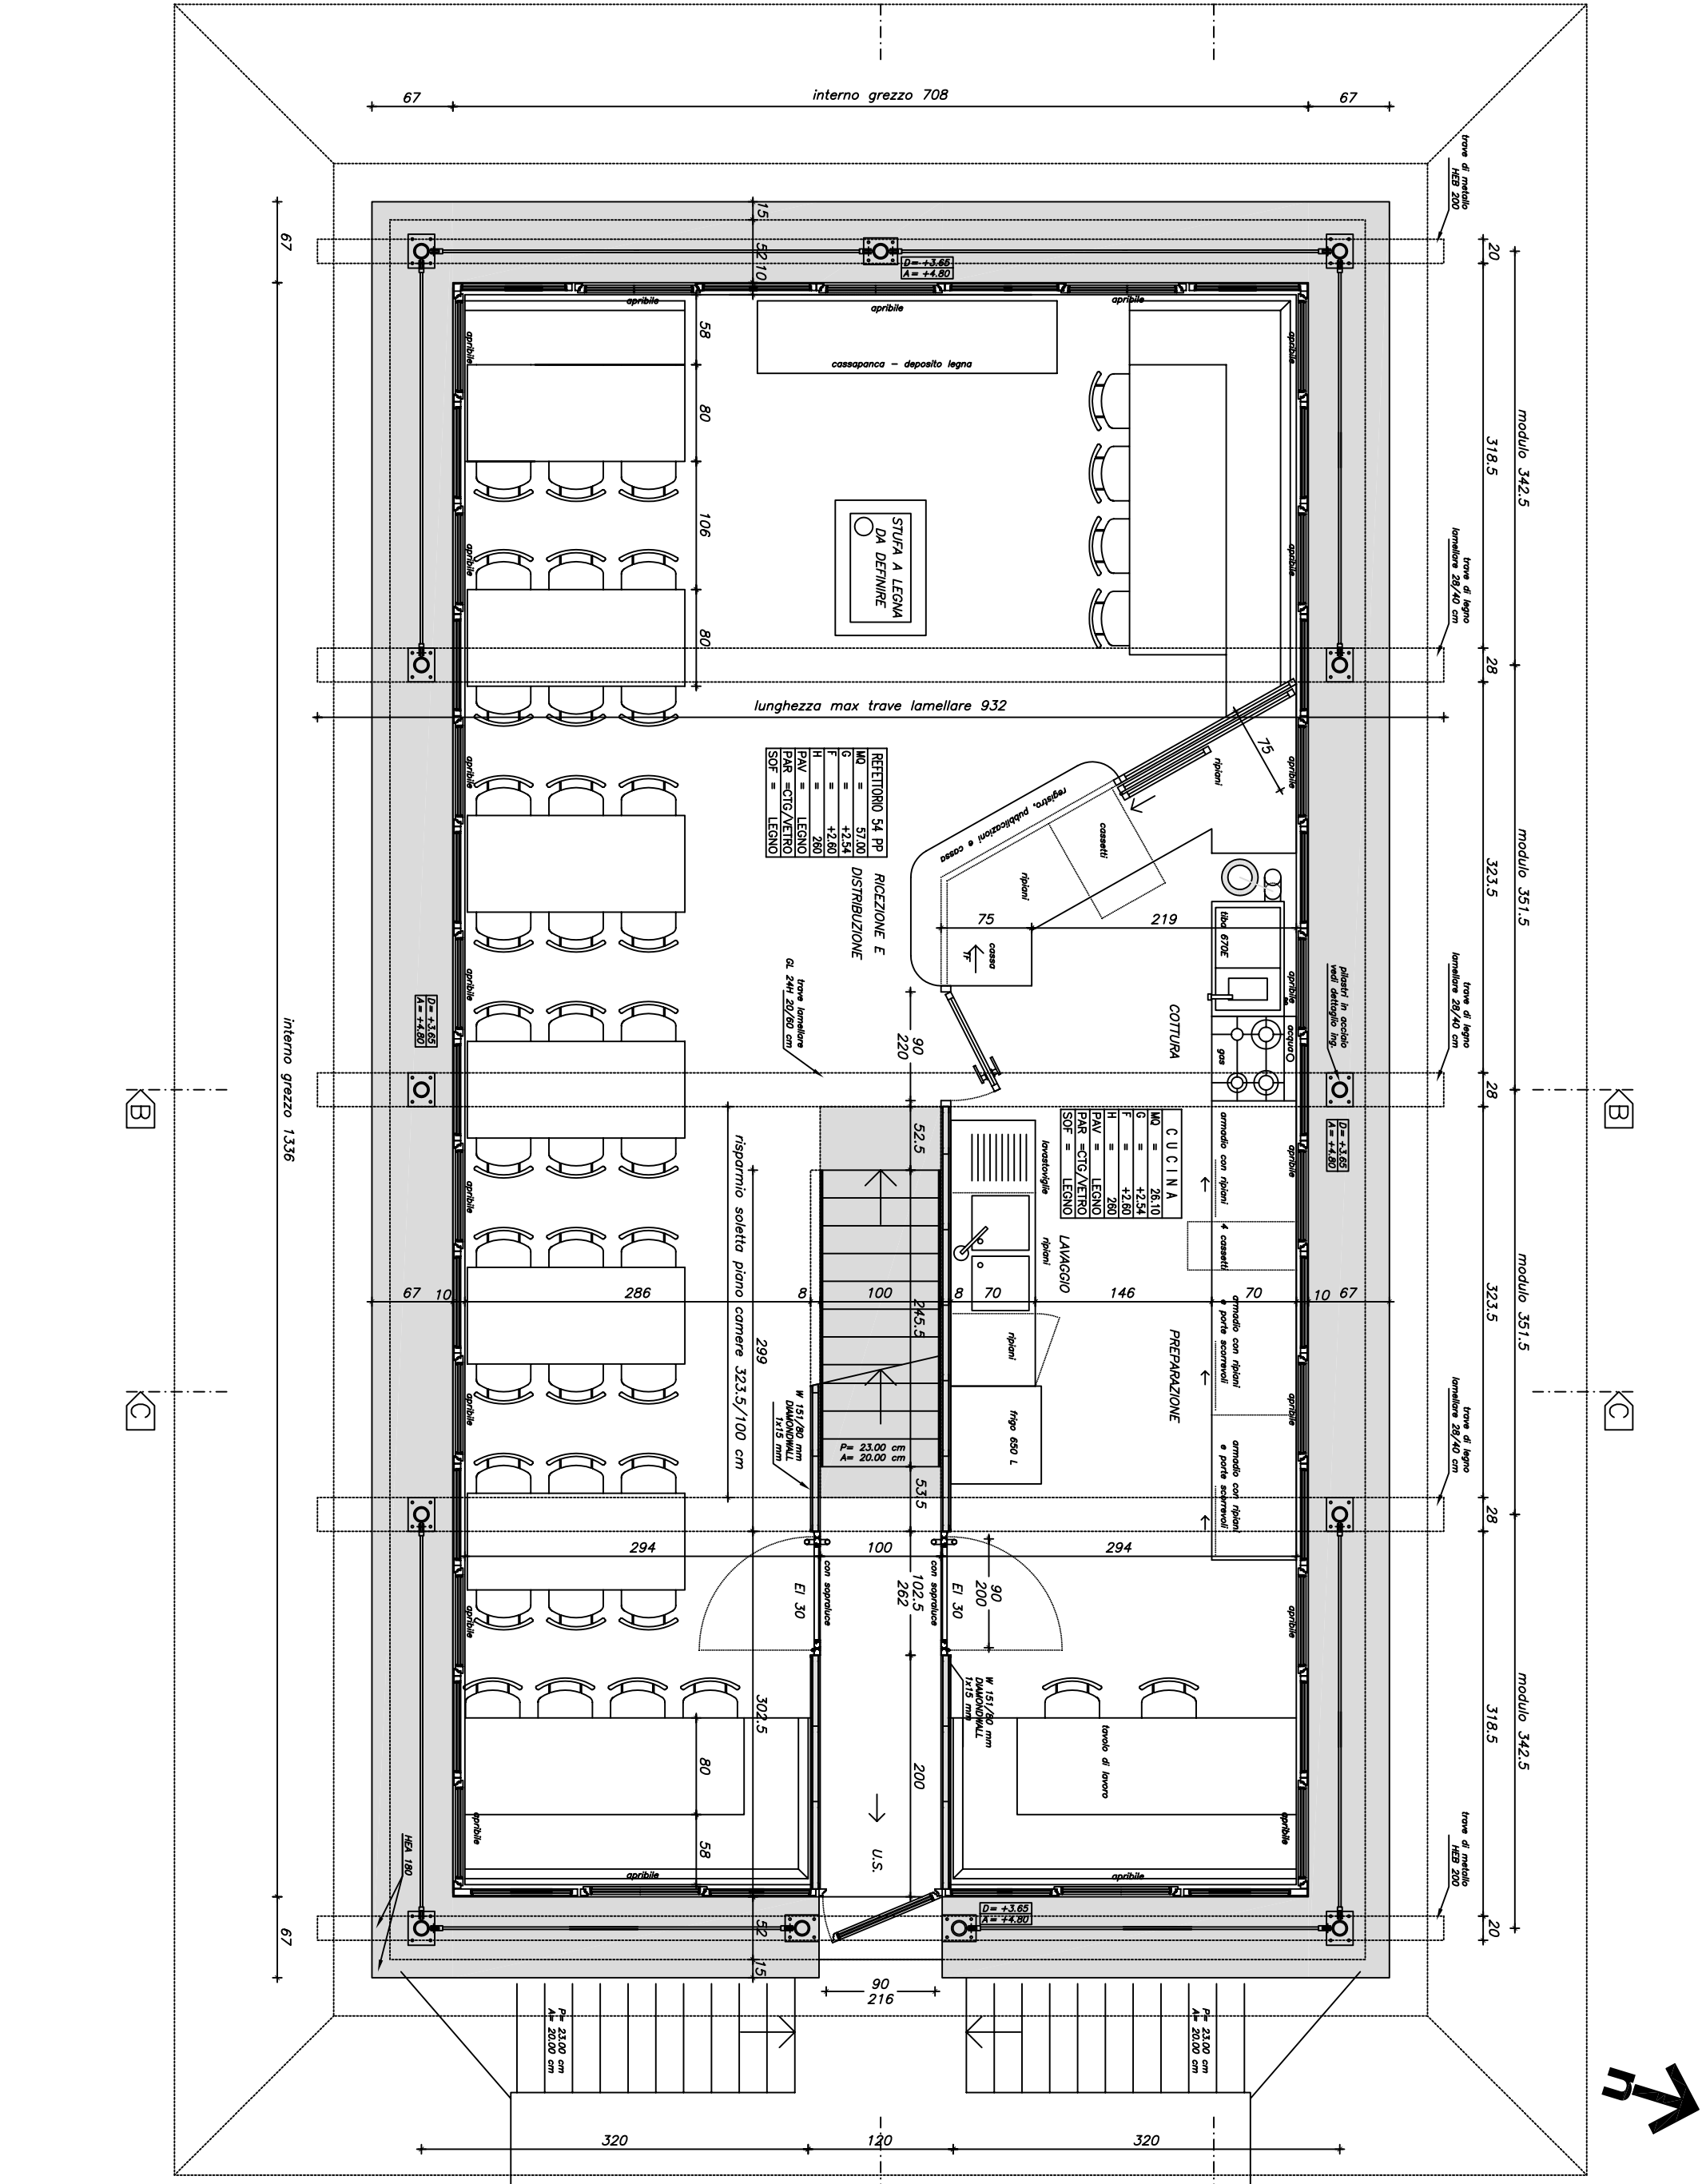

CAPANNA CORNO GRIES - RISTRUTTURAZIONE E AMPLIAMENTO

|   |          |
|---|----------|
| scala   | n° piano |
| 1:50   | 2-03     |
| data   | modifica |
| 2.05.07   | 0        |
| titolo piano   |          |
| 1° PIANO<br>SOGGIORNO   |          |
| proprietario   |          |
| CLUB ALPINO SVIZZERO   |          |
| progettista e direzioni lavori   |          |
| STUDIO D' ARCHITETTURA<br>SILVANO CACCIA<br>DIPL. ETH SIA OTIA<br>VIA CANTONALE 8<br>6760 FAIDO - TI<br>TEL. 0918662227<br>FAX. 0918662458<br>NATEL. 0795603555<br>SILVANO.CACCIA@SWISSONLINE.CH |          |
| SEZIONE BELLINZONA E VALLI   |          |
| calcoli statici   |          |
| STUDIO D' INGEGNERIA<br>CELIO - MUTTONI - SCIARINI<br>ING. BRENNIO CELIO<br>6760 FAIDO - TI<br>TEL. 0918661747<br>FAX. 0918661906<br>NATEL. 0792304947<br>ING-CMS@BLUEWIN.CH                     |          |
| legenda materiali   |          |
| ESISTENTE   |          |
| LENGNO   |          |
| CARTONGESSO   |          |
| MURATURA IN C.A.   |          |
| MURATURA IN SILCO   |          |
| MURATURA IN COTTO   |          |
| ISOLAZIONE   |          |