


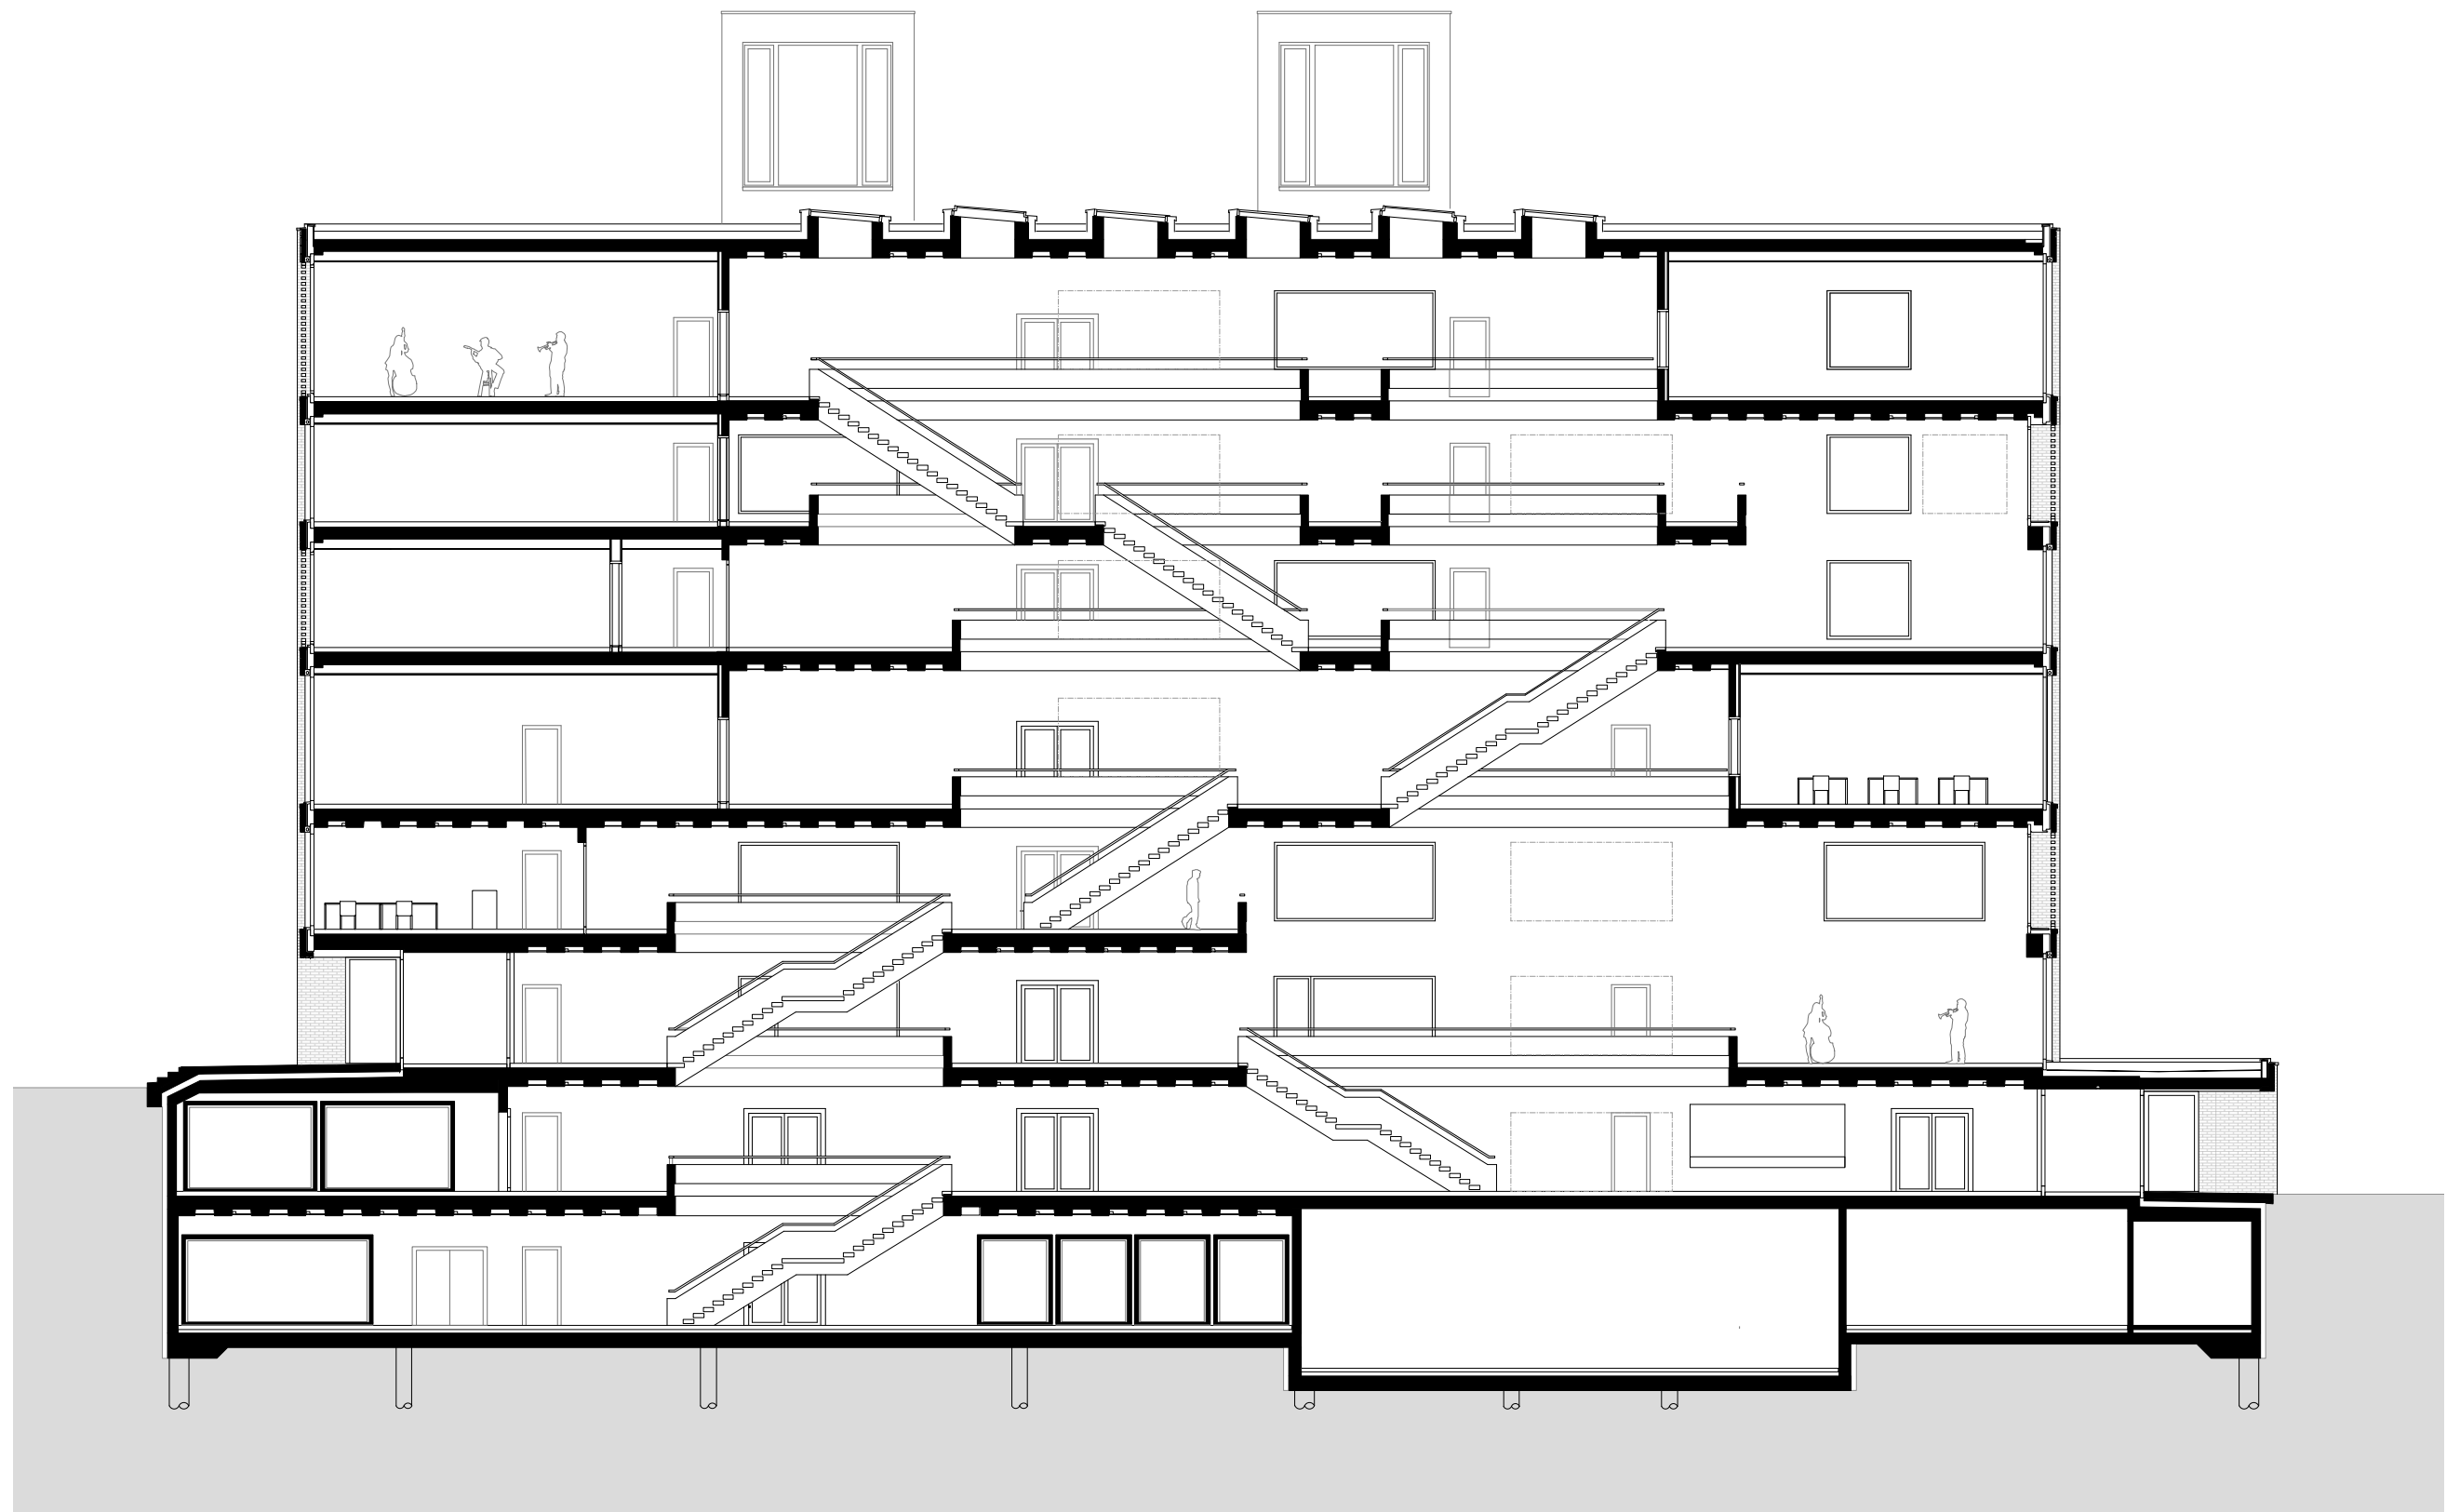

Schnitt D-D 1:200 Neubau Hochschule Luzern - Musik

