



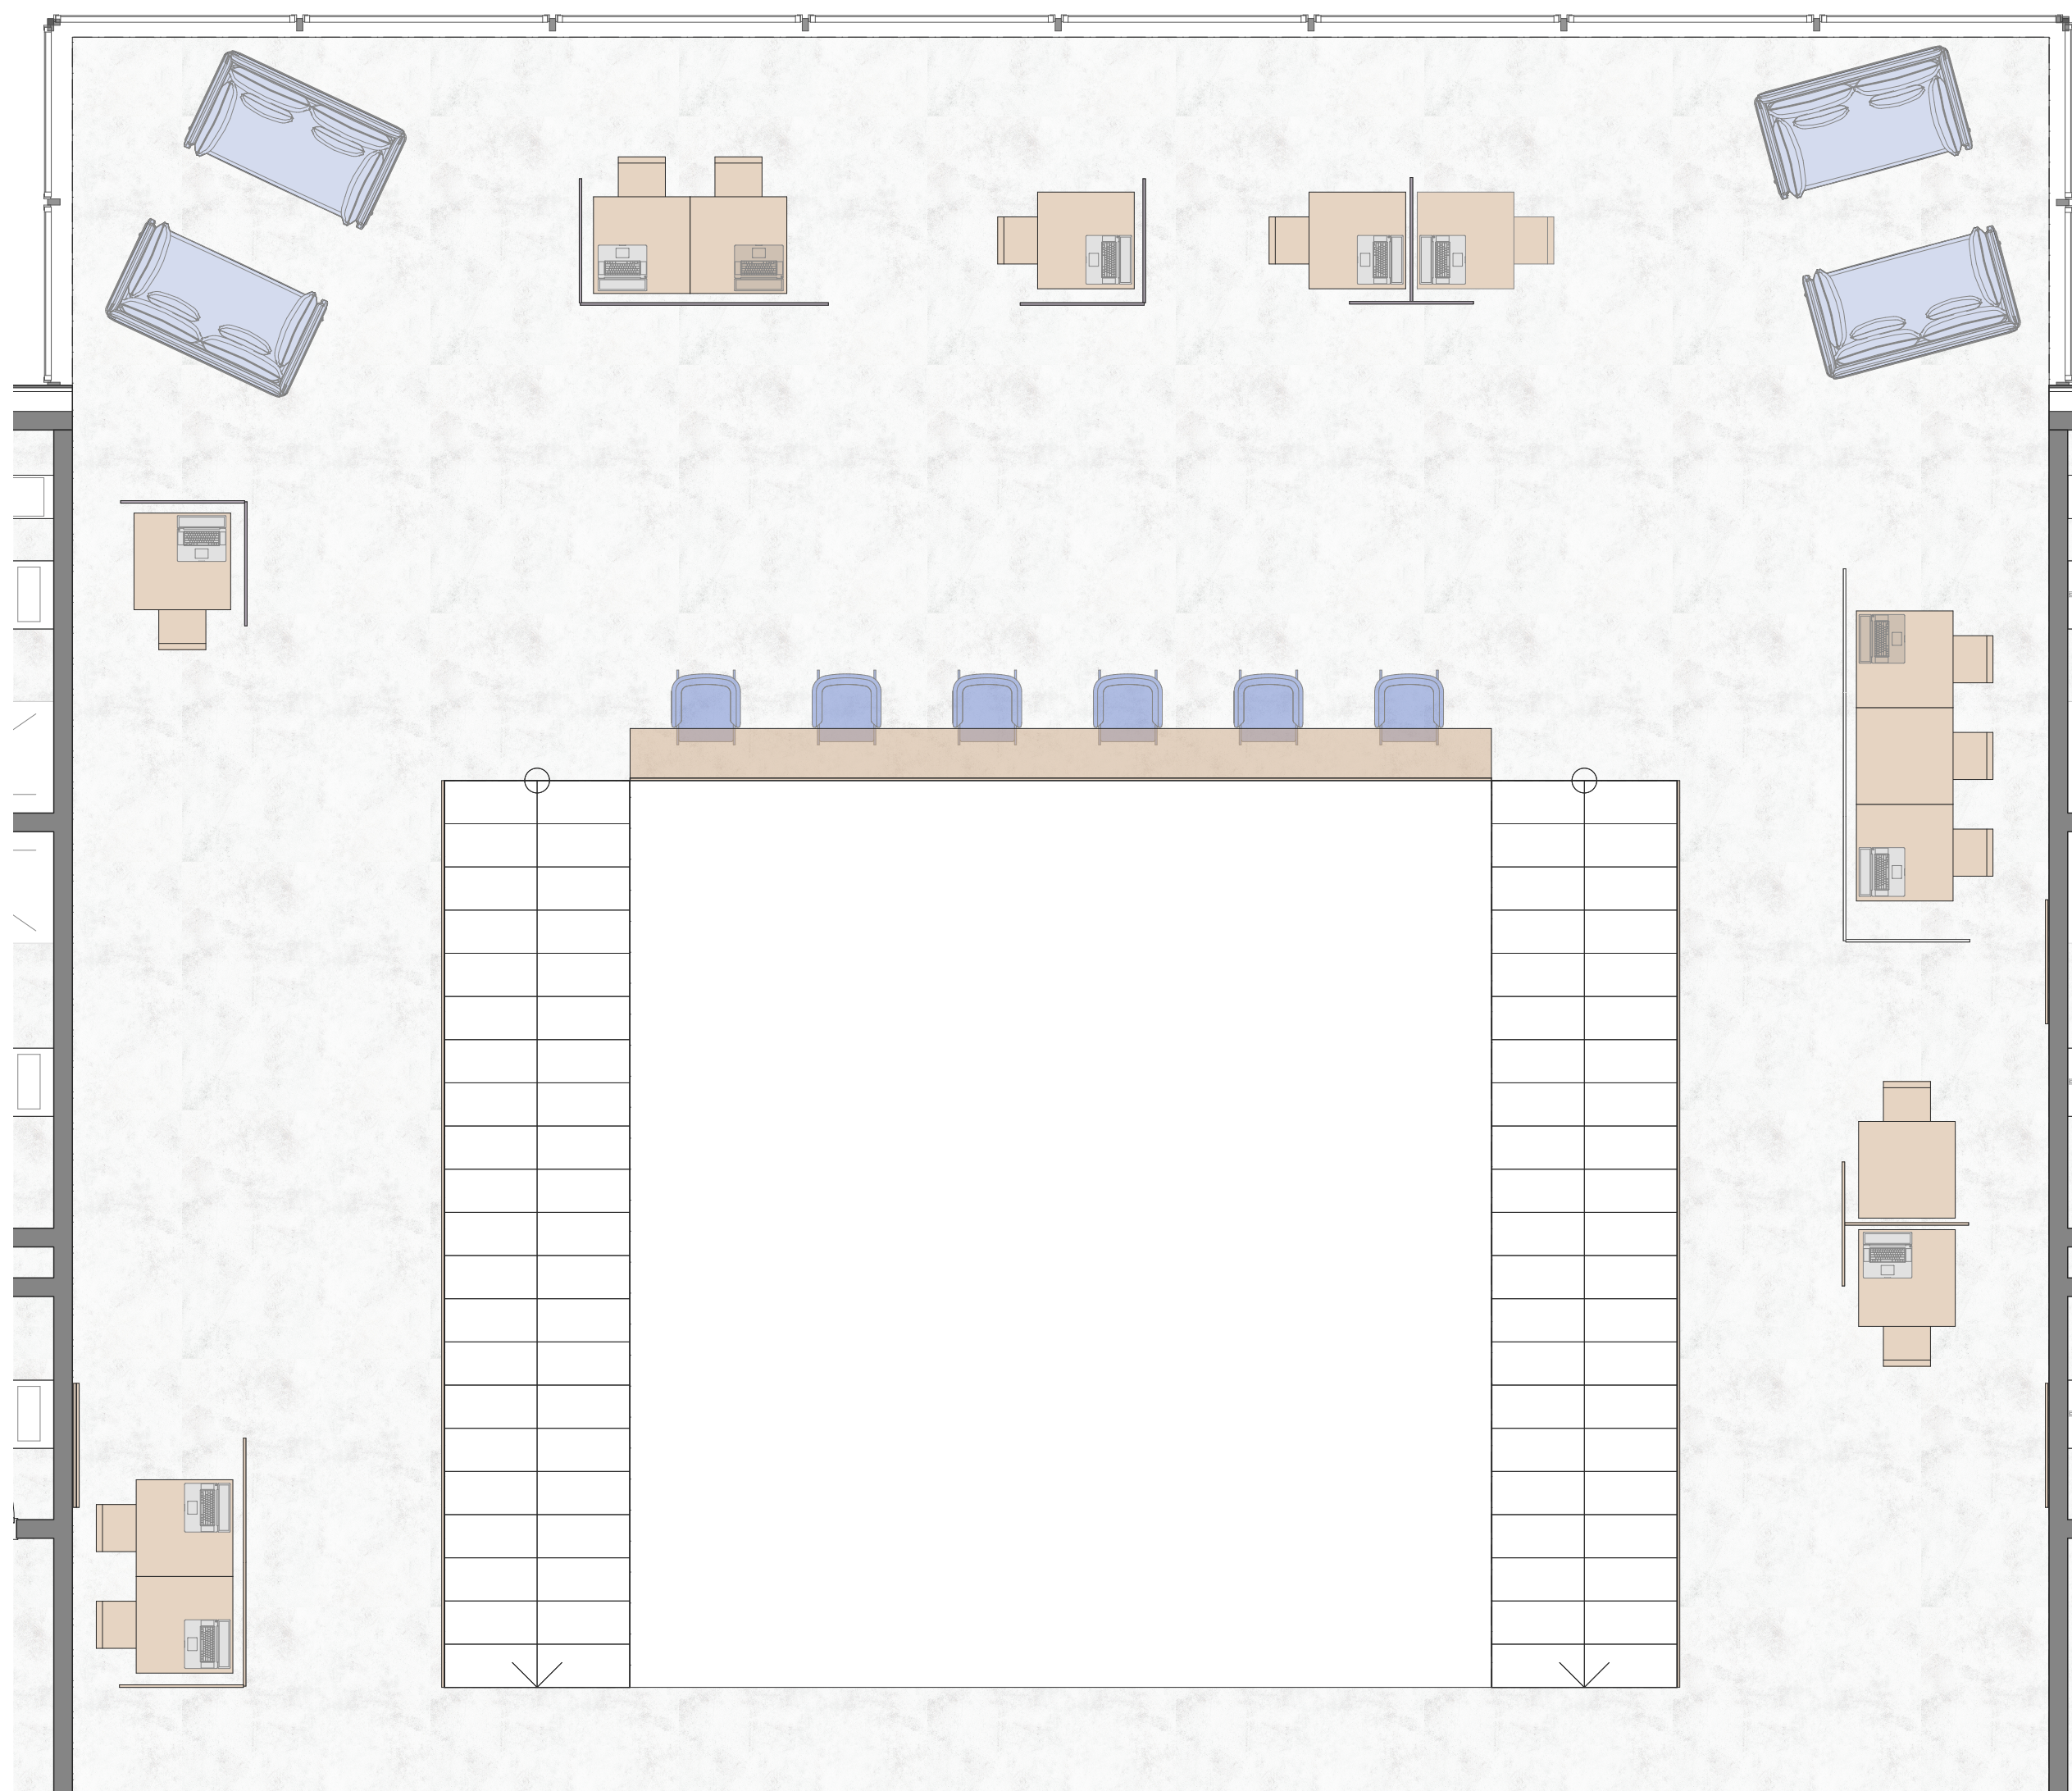


Ausschnitt 1:50
Lernraum
Variante 2

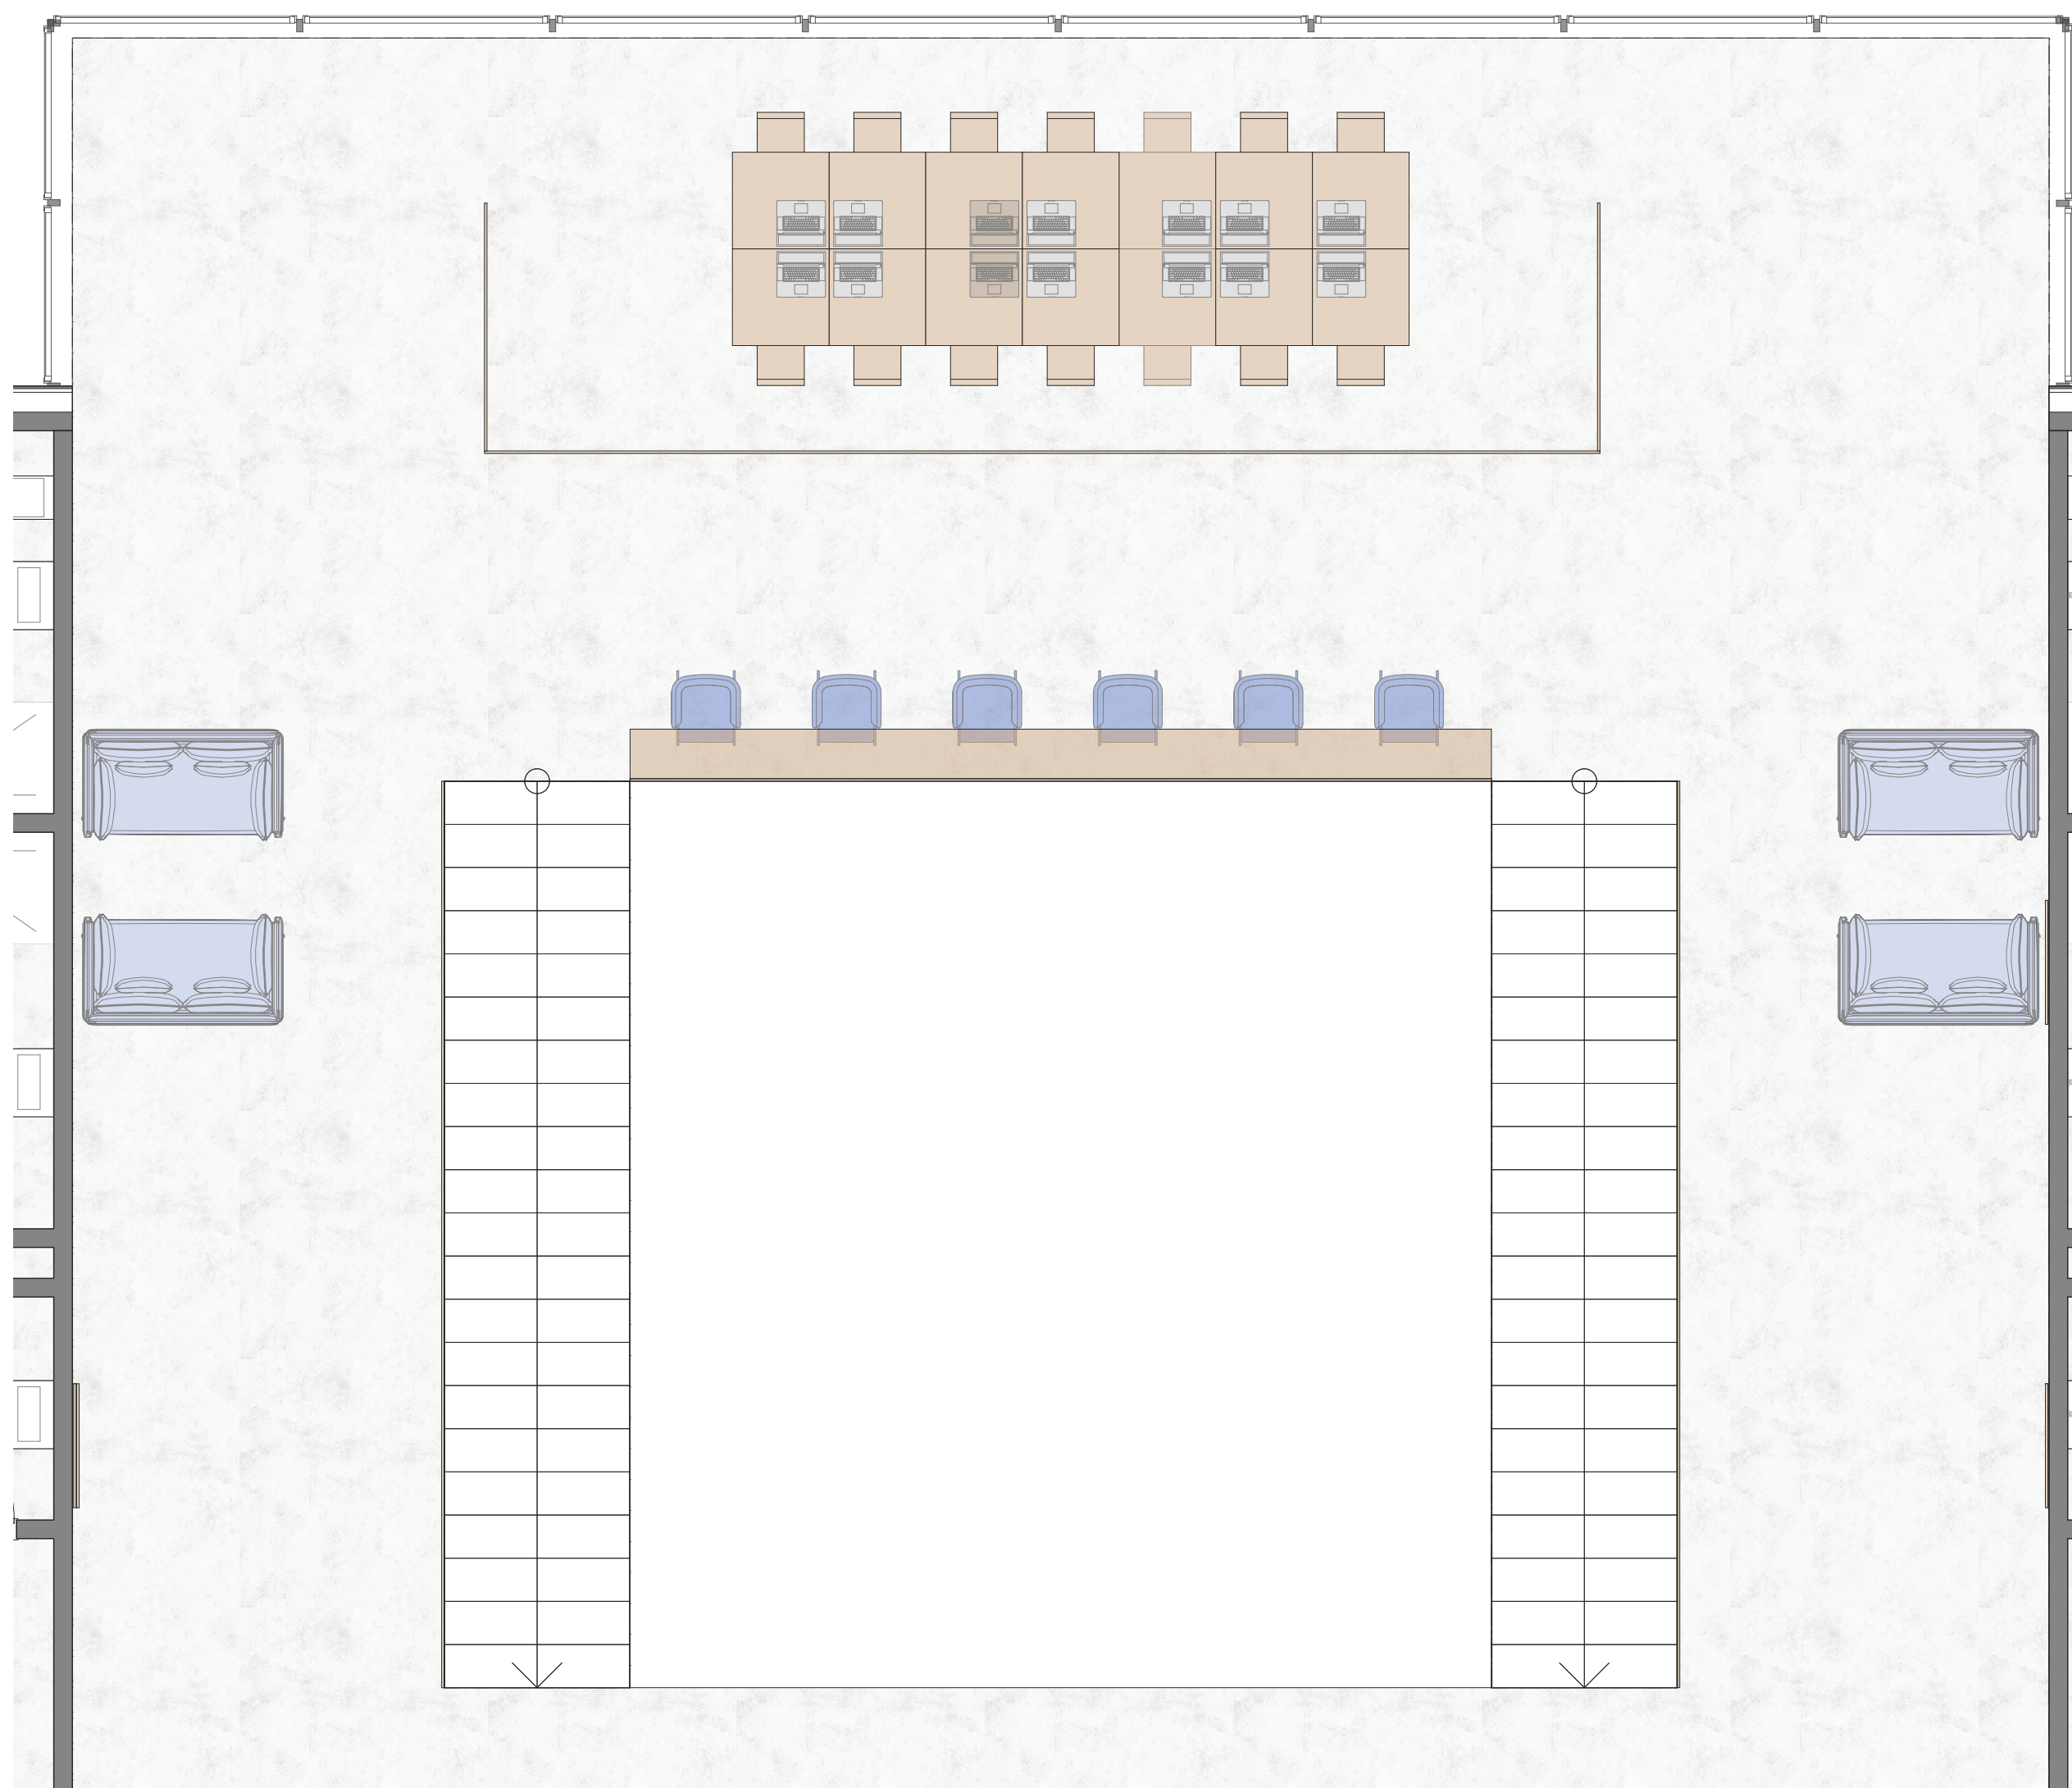


Ausschnitt 1:50
Lernraum
Variante 3



Schnitt 1:50
Visualisiert

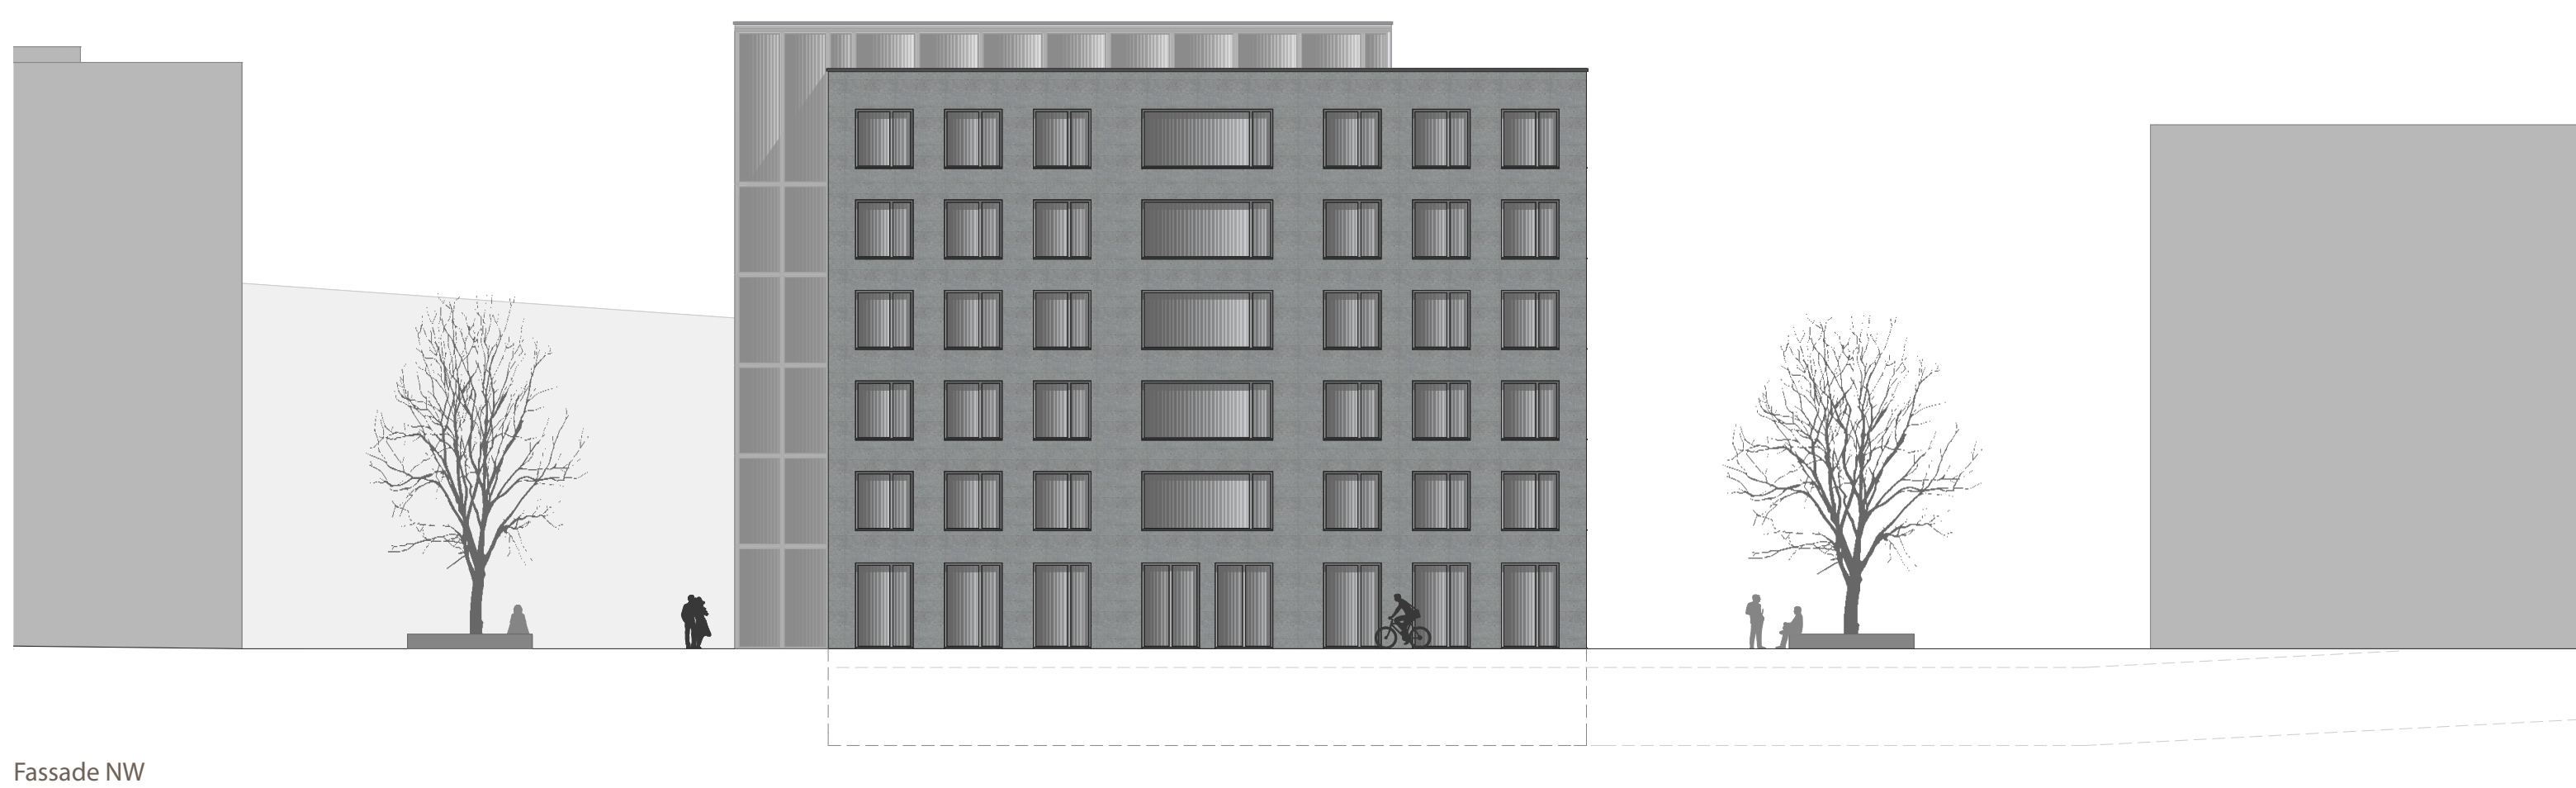

Fassade NW

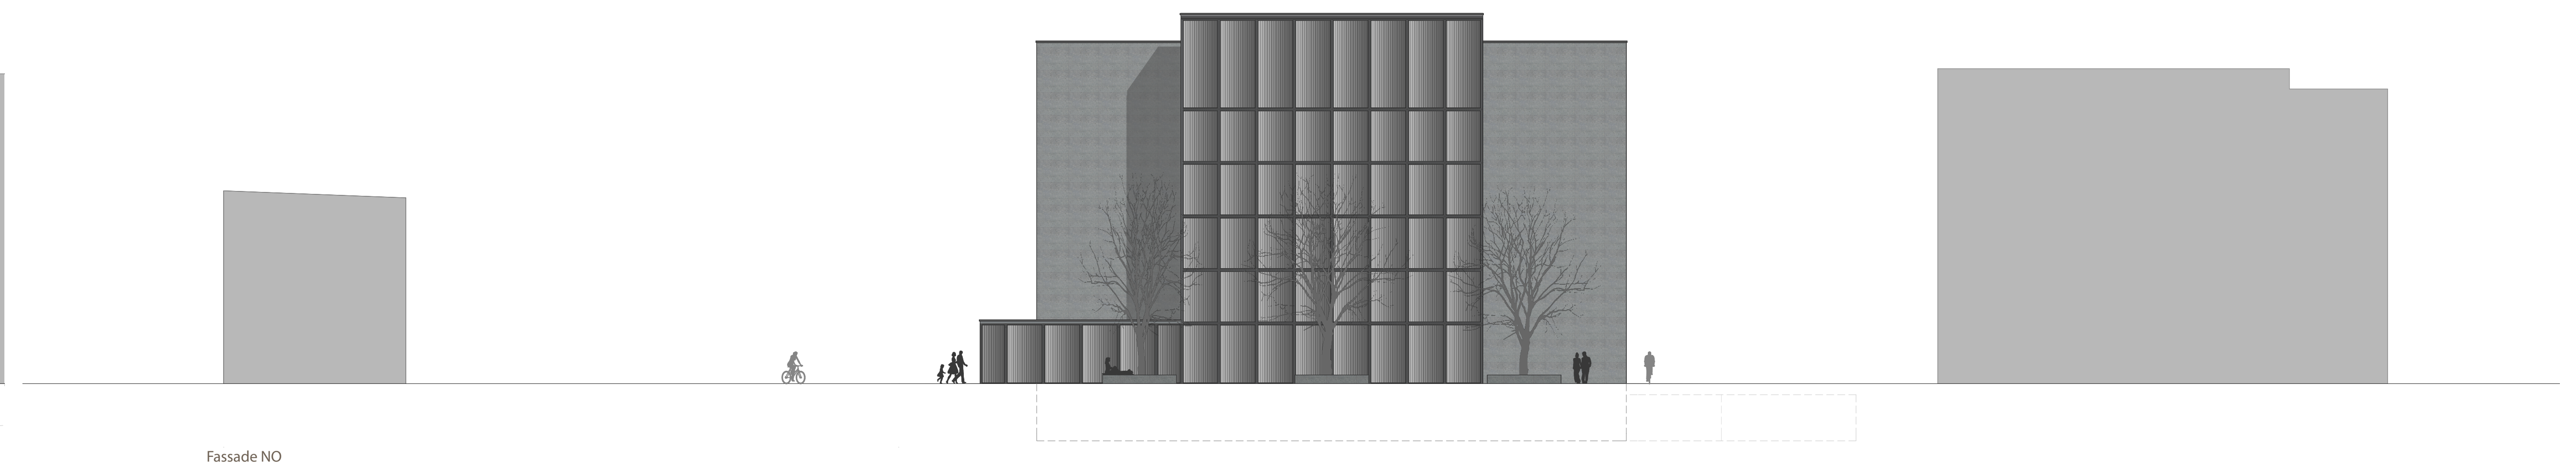

Fassade NO