


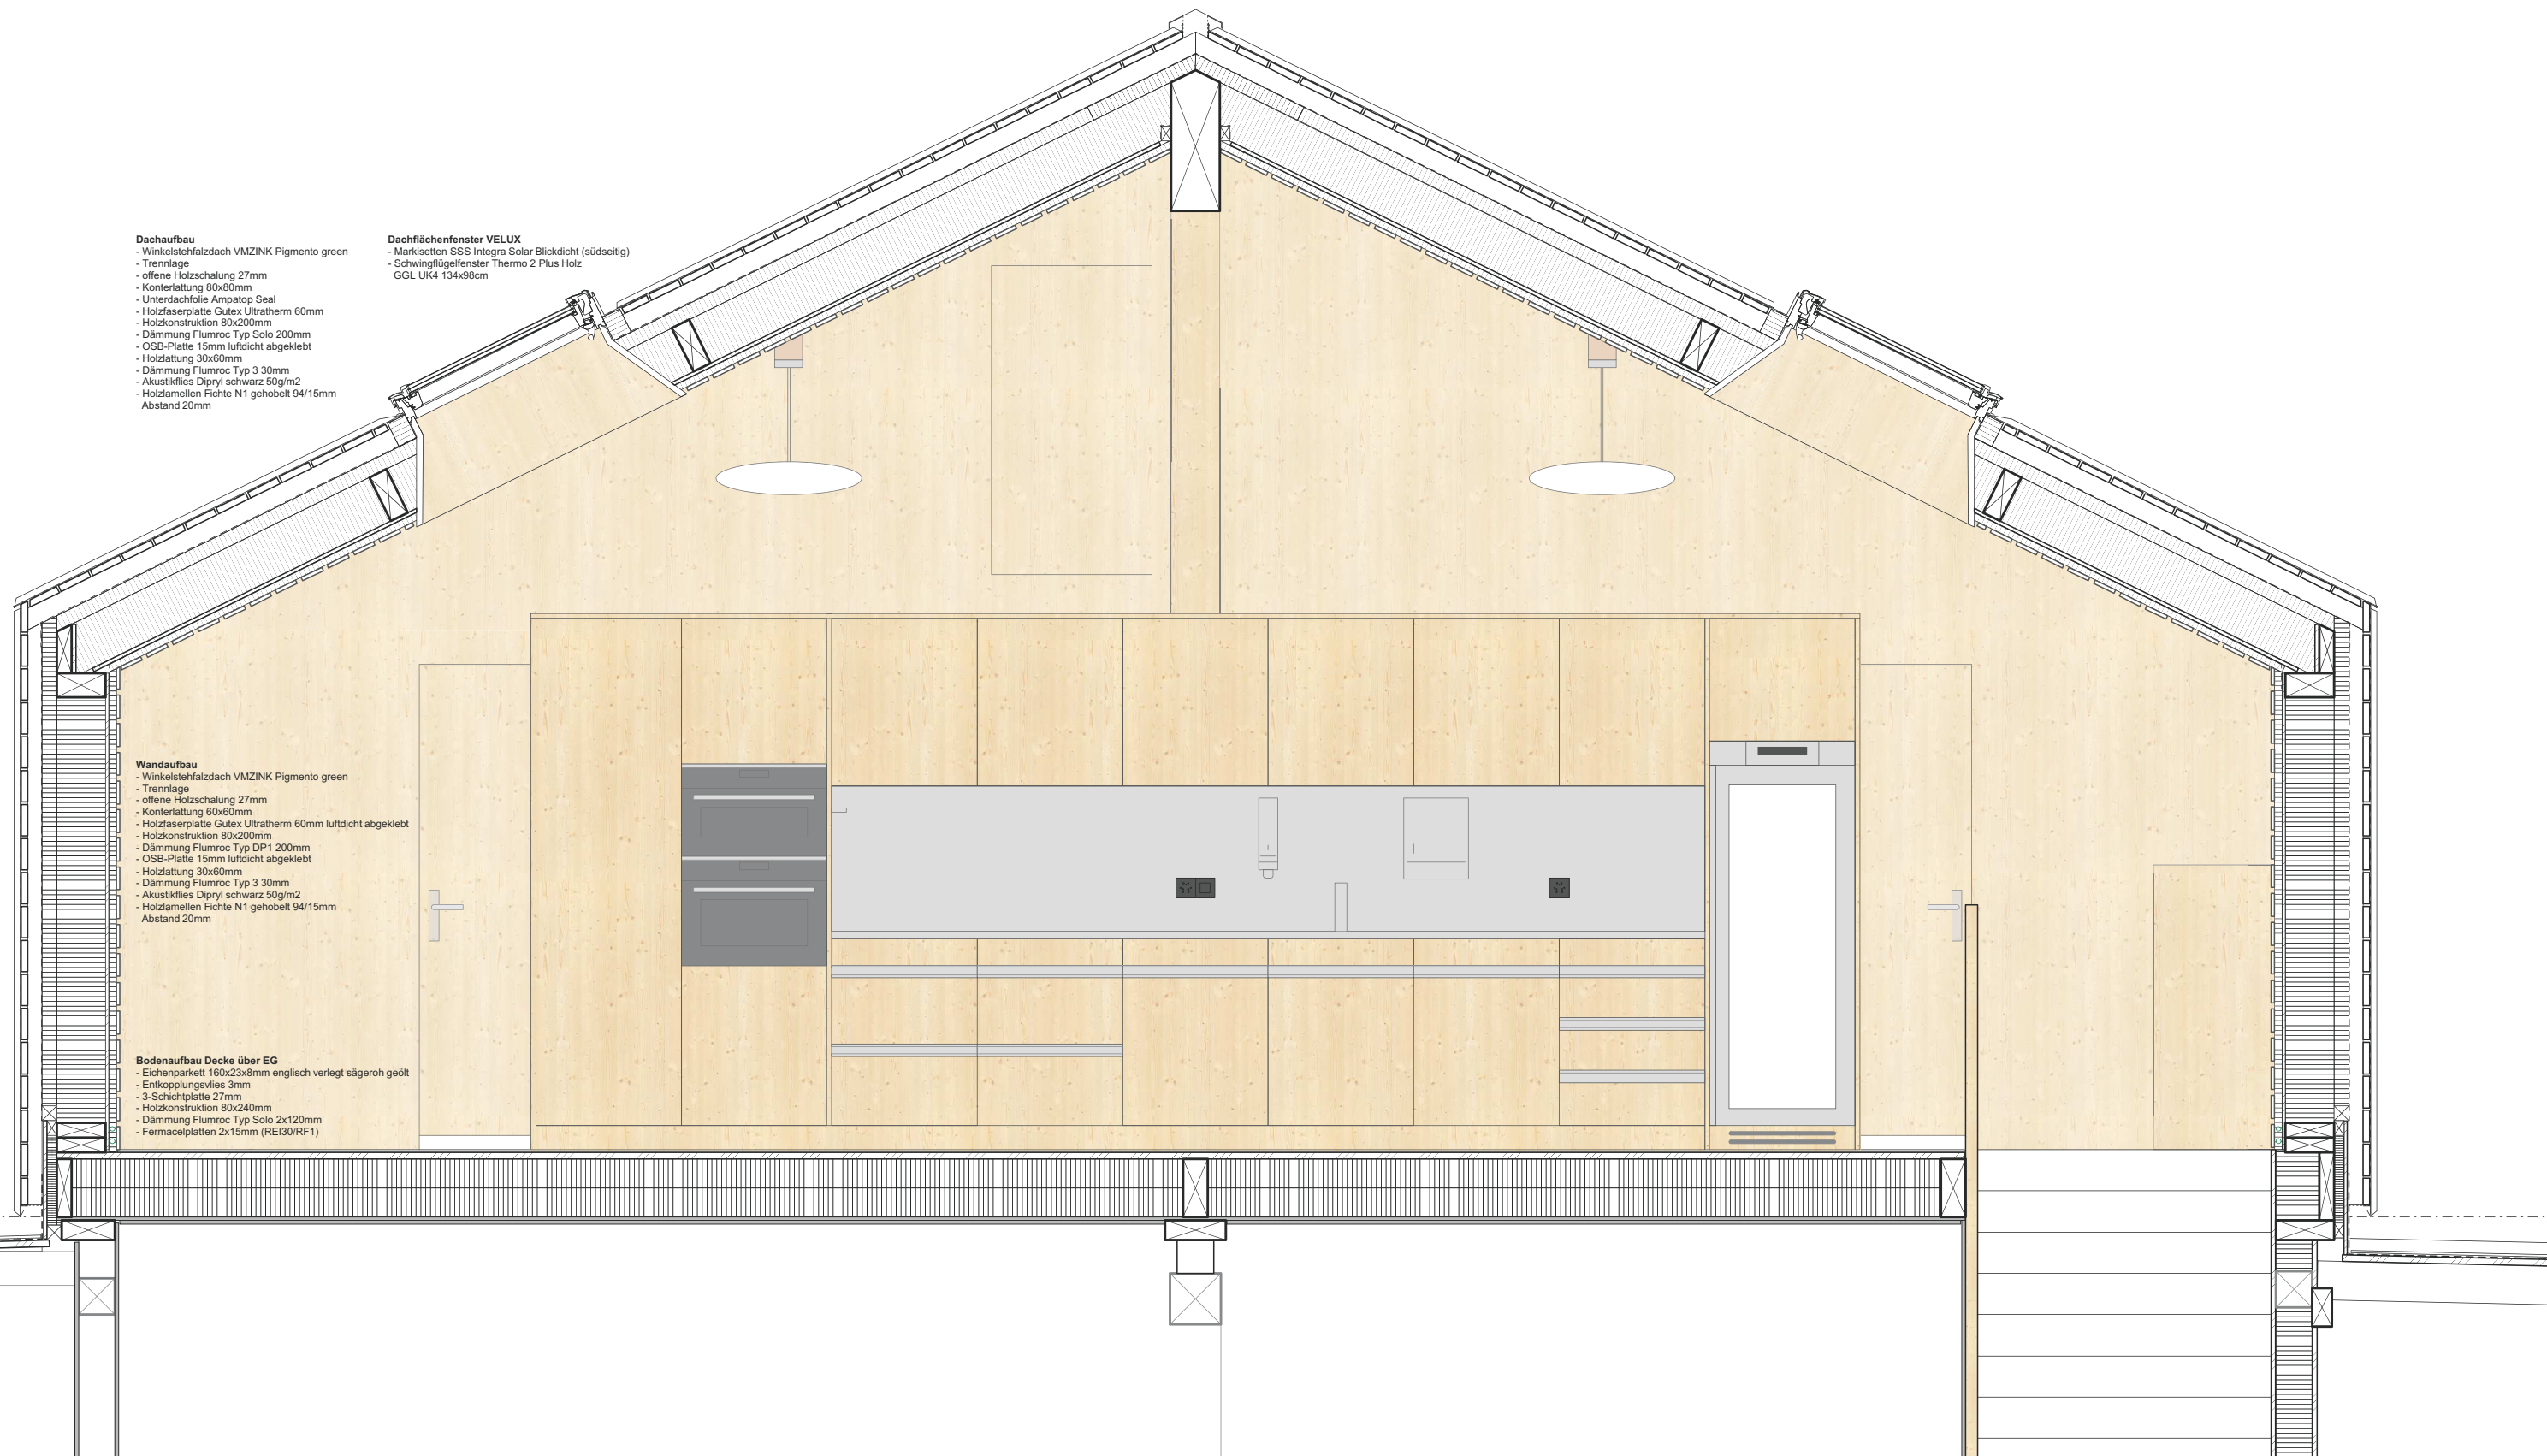

**Dachaufbau**  
- Winkelstehfalzdach VMZINK Pigmento green  
- Trennlage  
- offene Holzschalung 27mm  
- Konterlattung 80x80mm  
- Unterdachfolie Ampatop Seal  
- Holzfaserplatte Gutex Ultratherm 60mm  
- Holzkonstruktion 80x200mm  
- Dämmung Flumroc Typ Solo 200mm  
- OSB-Platte 15mm luftdicht abgeklebt  
- Holzlattung 30x60mm  
- Dämmung Flumroc Typ 3 30mm  
- Akustikflies Dipryl schwarz 50g/m2  
- Holzlamellen Fichte N1 gehobelt 94/15mm  
Abstand 20mm

**Dachflächenfenster VELUX**  
- Markisetten SSS Integra Solar Blickdicht (südseitig)  
- Schwingflügel Fenster Thermo 2 Plus Holz  
GGL UK4 134x98cm

**Wandaufbau**  
- Winkelstehfalzdach VMZINK Pigmento green  
- Trennlage  
- offene Holzschalung 27mm  
- Konterlattung 60x60mm  
- Holzfaserplatte Gutex Ultratherm 60mm luftdicht abgeklebt  
- Holzkonstruktion 80x200mm  
- Dämmung Flumroc Typ DP1 200mm  
- OSB-Platte 15mm luftdicht abgeklebt  
- Holzlattung 30x60mm  
- Dämmung Flumroc Typ 3 30mm  
- Akustikflies Dipryl schwarz 50g/m2  
- Holzlamellen Fichte N1 gehobelt 94/15mm  
Abstand 20mm

**Bodenaufbau Decke über EG**  
- Eichenparkett 160x23x8mm englisch verlegt sägeroh geölt  
- Entkopplungsvlies 3mm  
- 3-Schichtplatte 27mm  
- Holzkonstruktion 80x240mm  
- Dämmung Flumroc Typ Solo 2x120mm  
- Fermacelplatten 2x15mm (REI30/RF1)