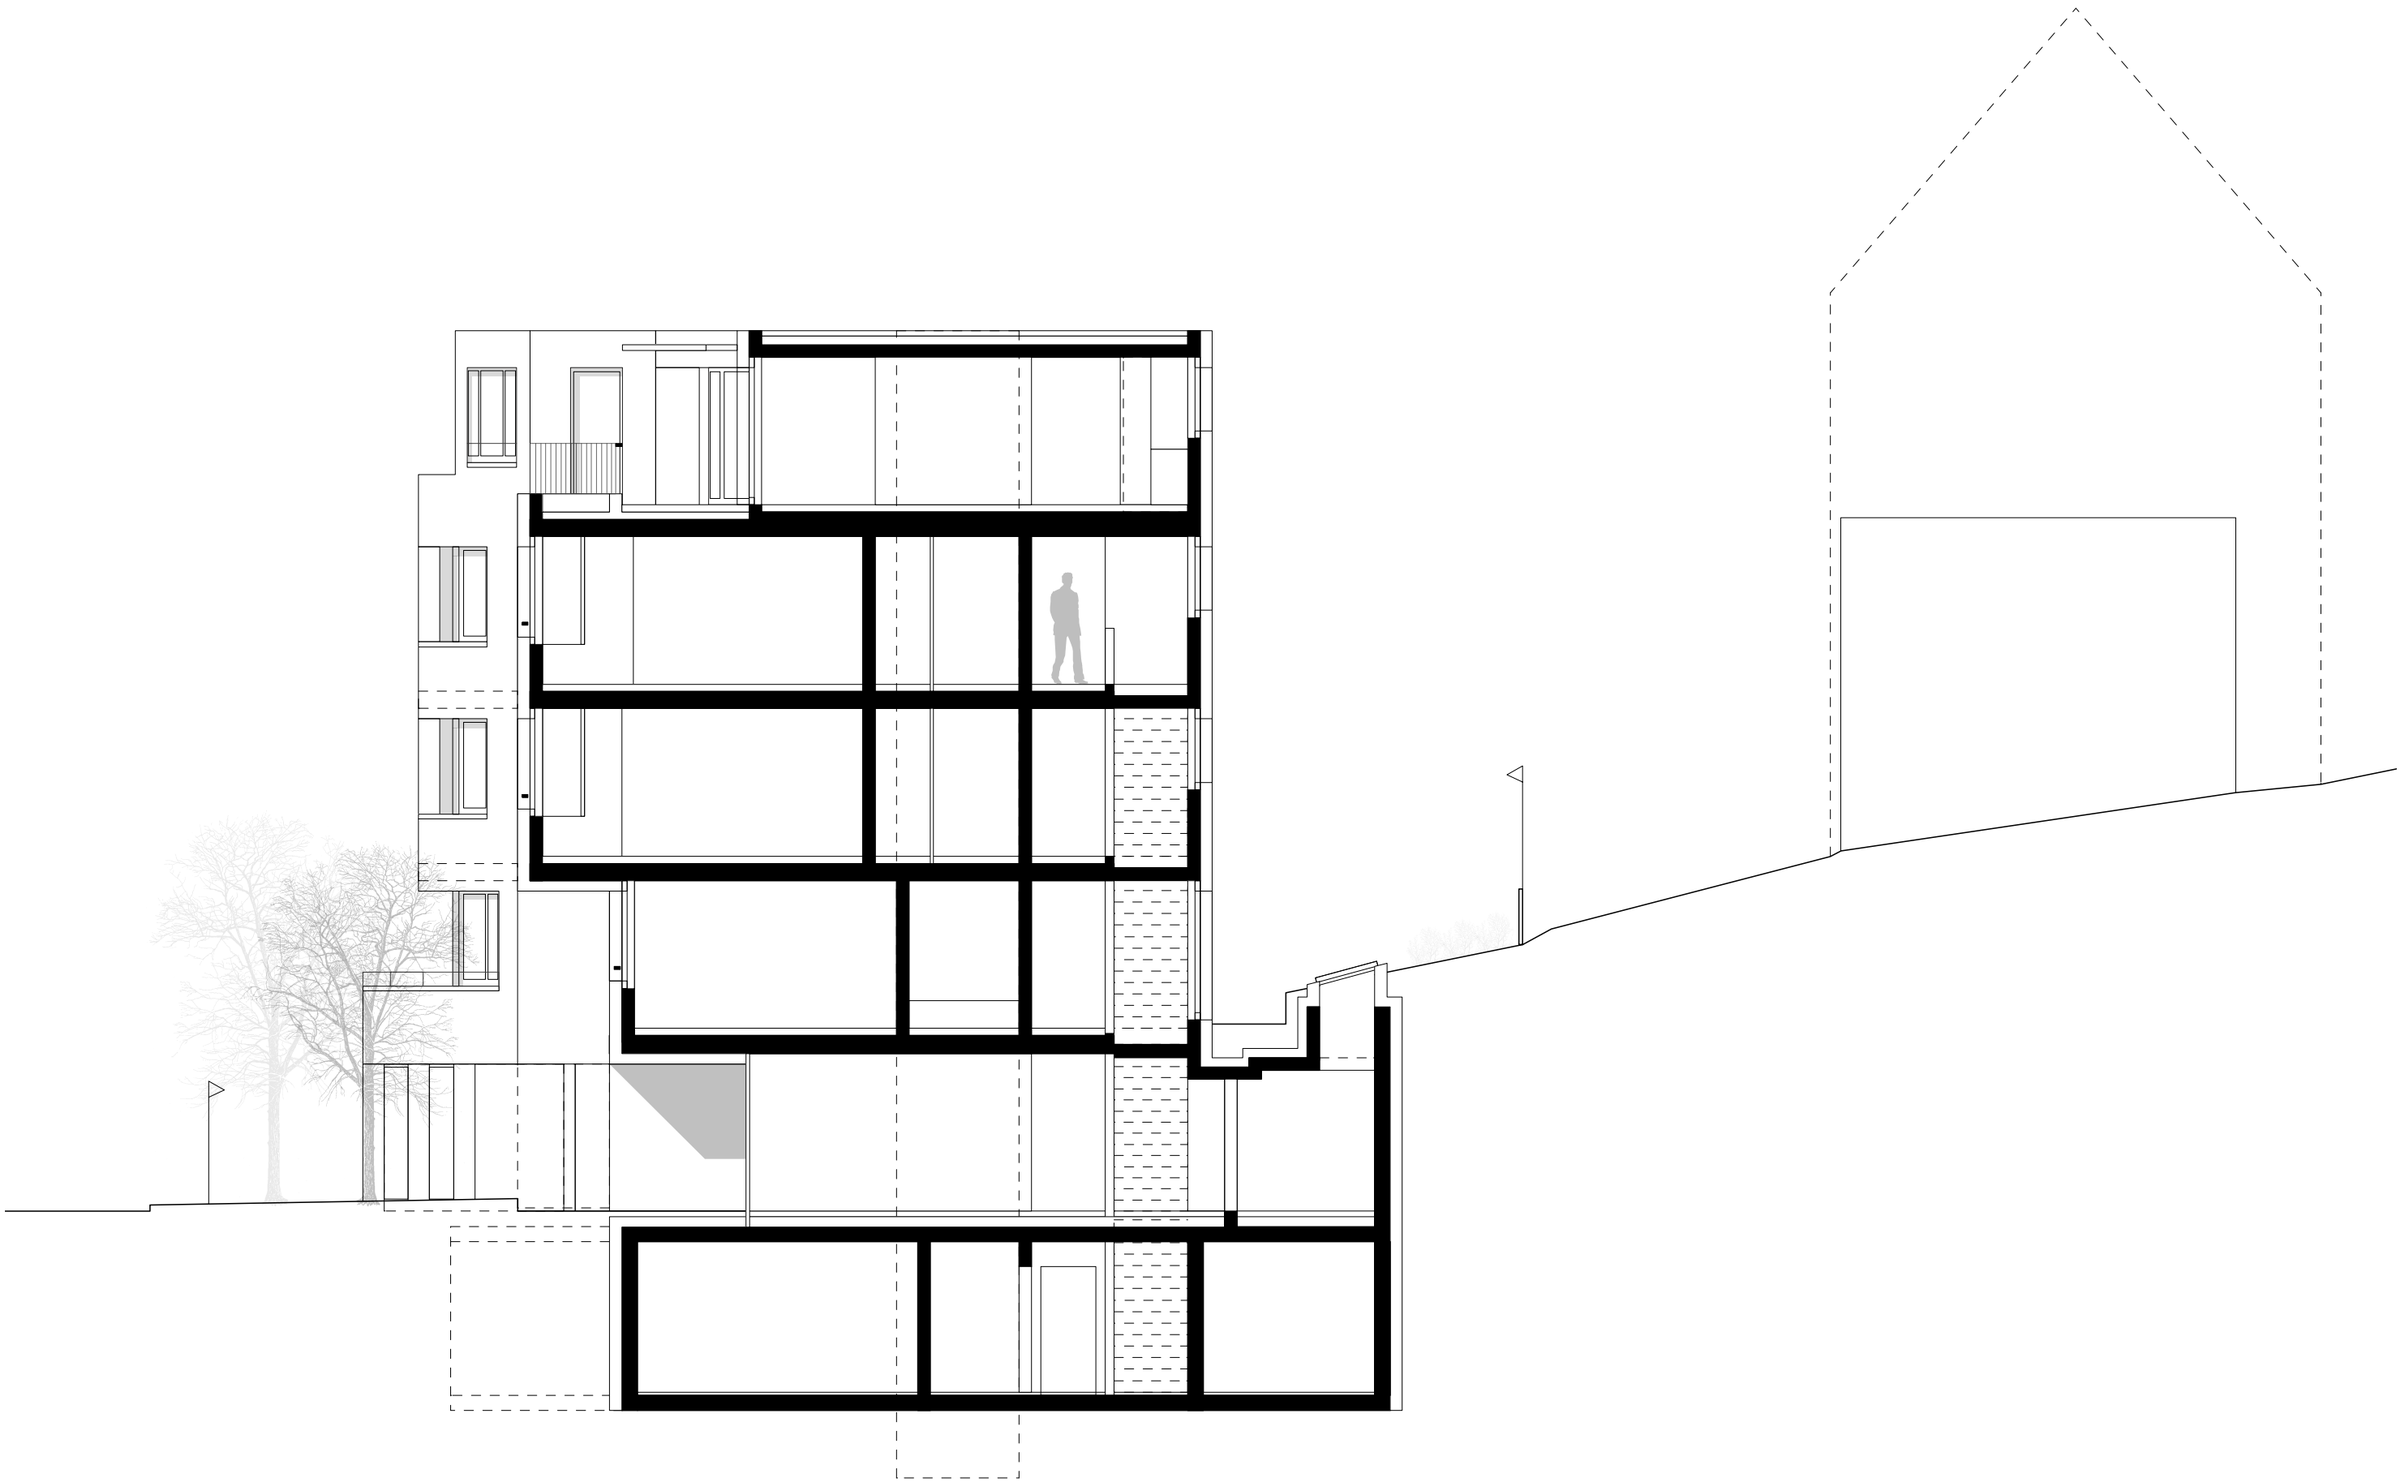

Schnitt A-A

0 1 2 3 4 5m