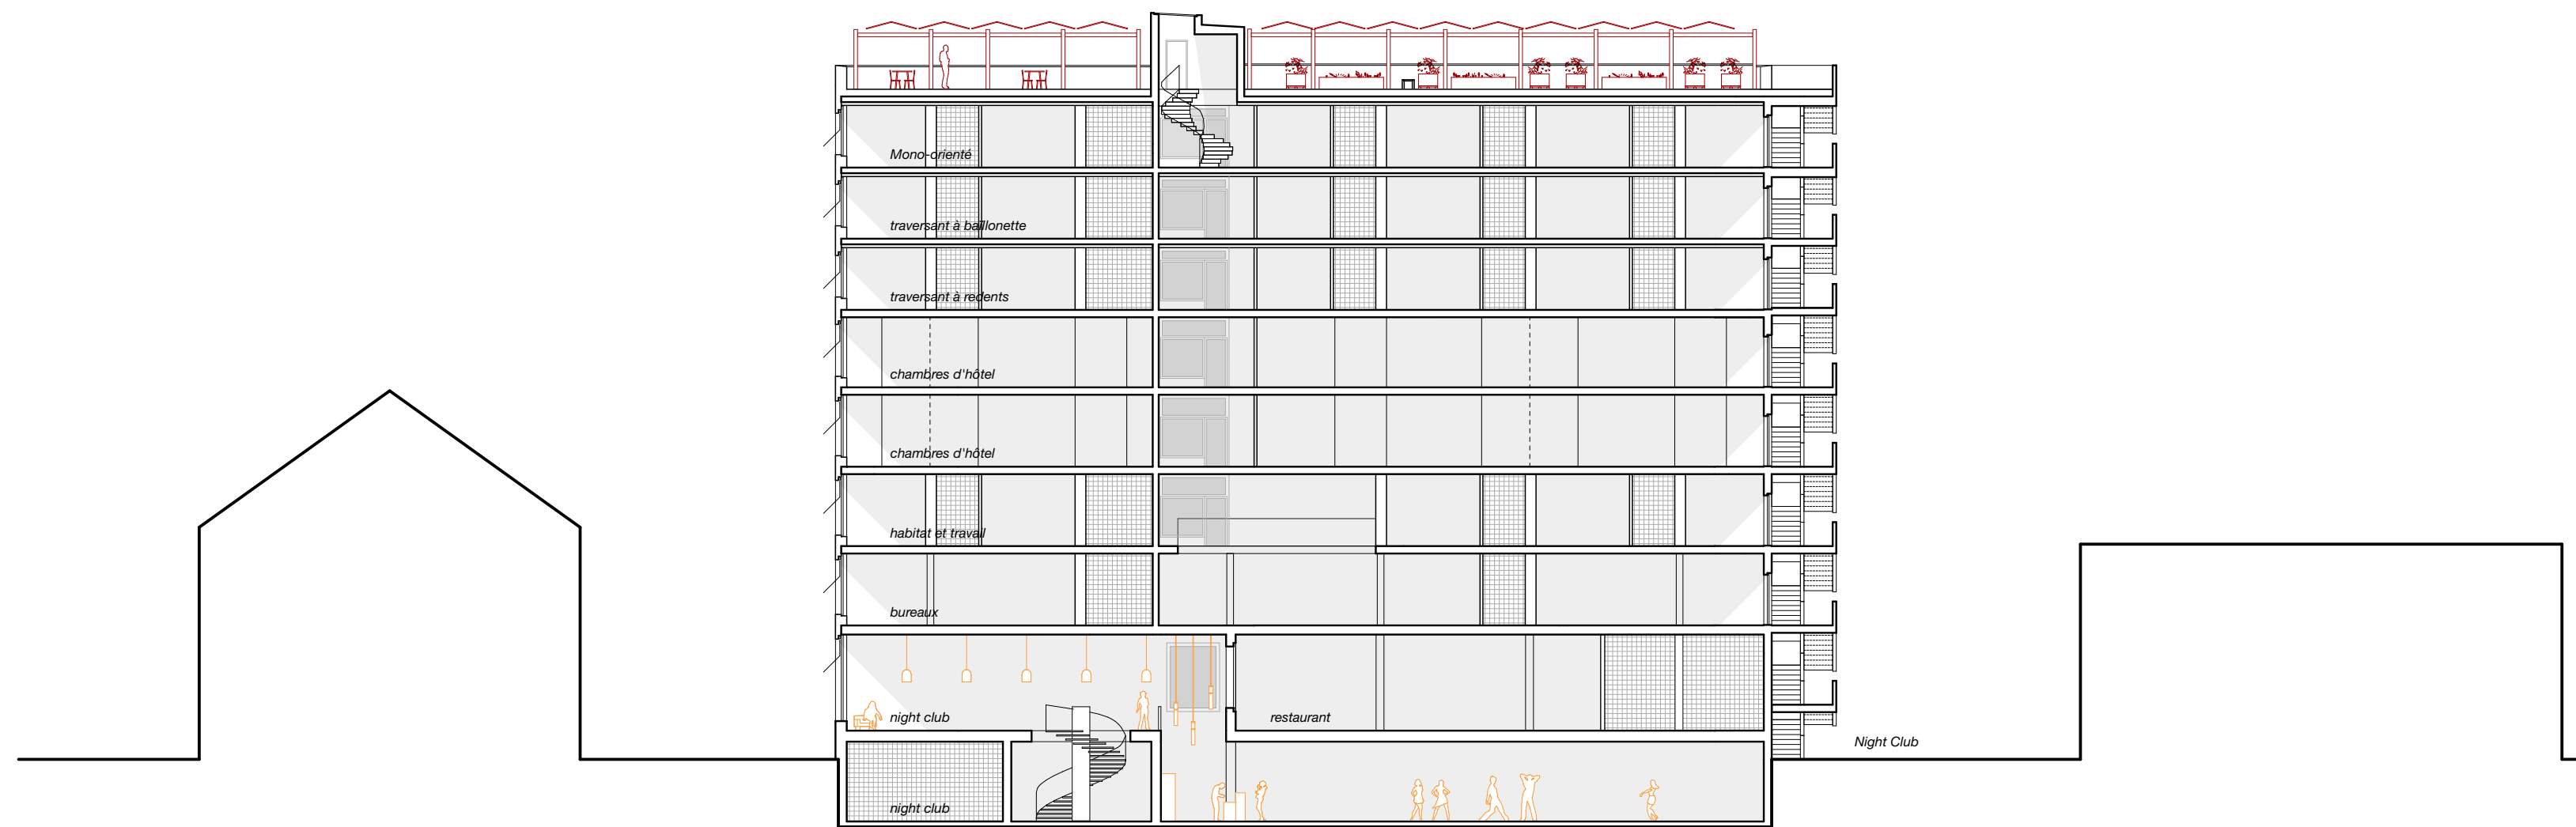


COUPE
TRANSVERSALE | 1:250

0 5m 10m