


Nordfassade 1:200

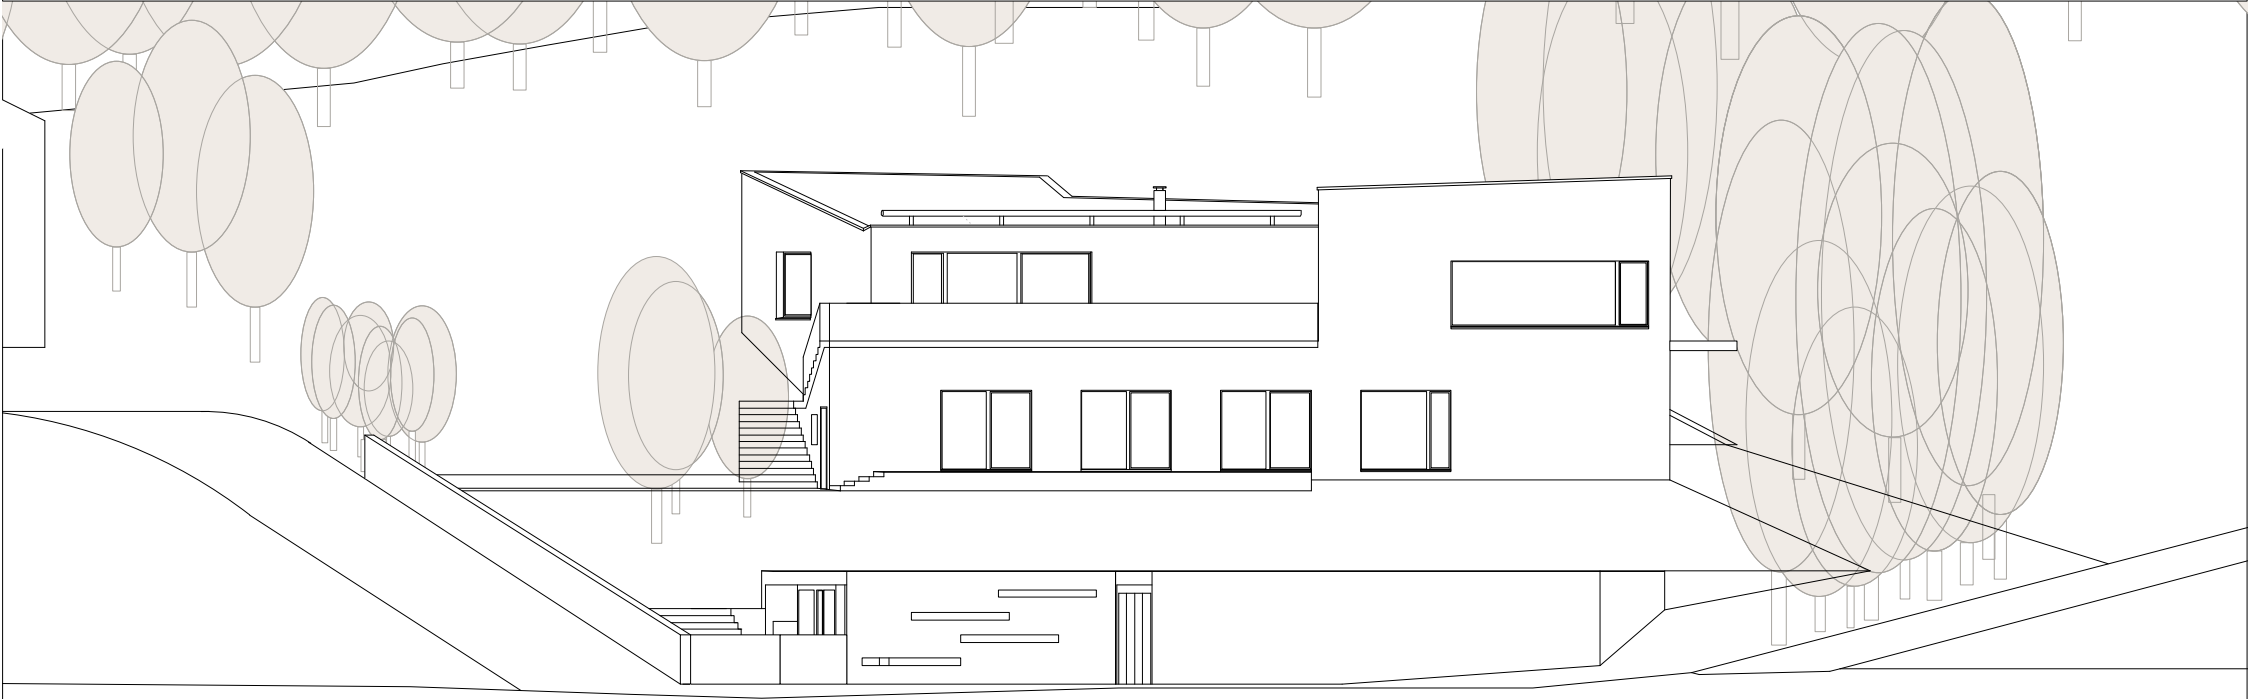

Südfassade 1:200