




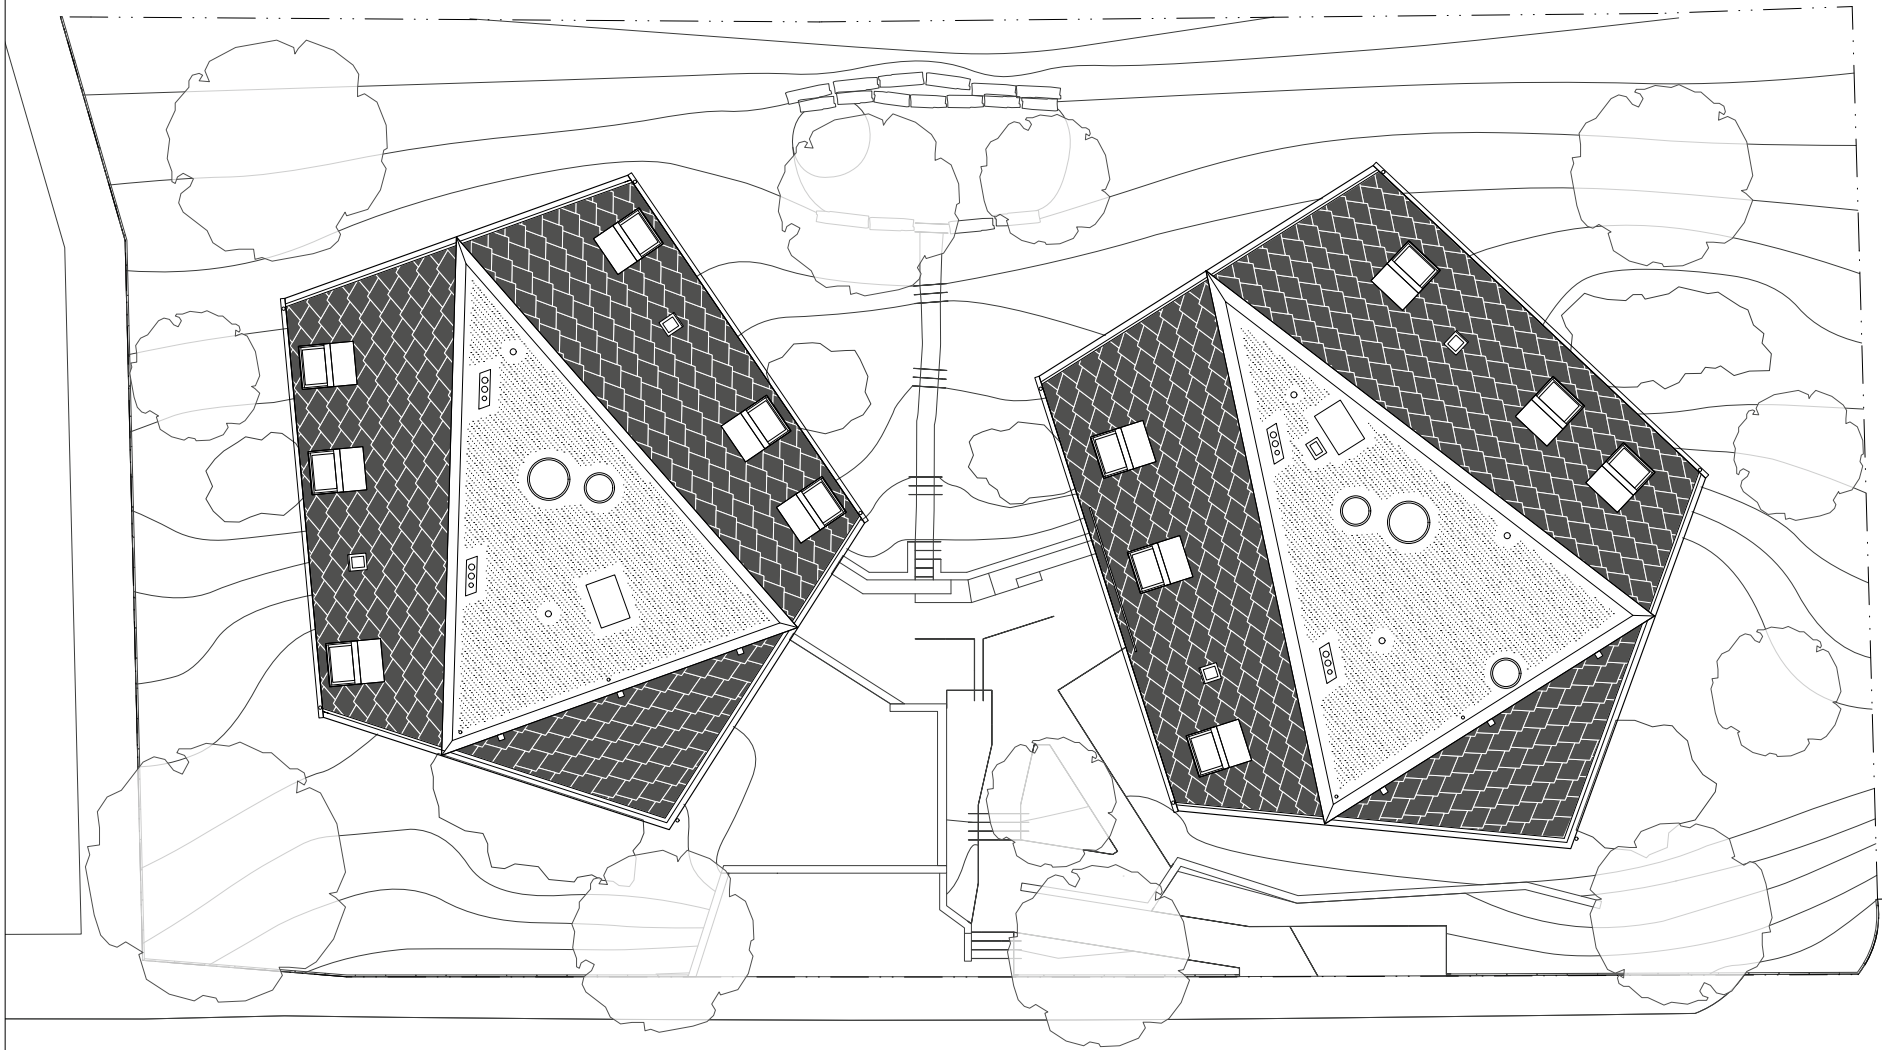

Dachaufsicht 1:250

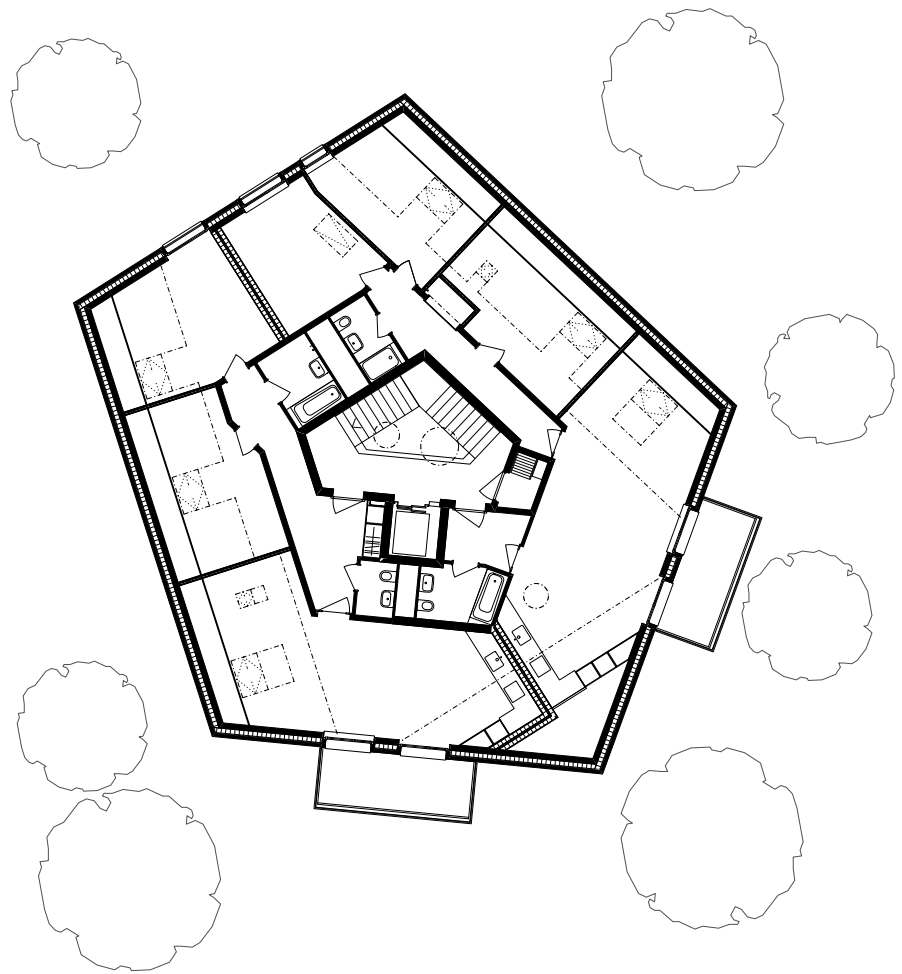

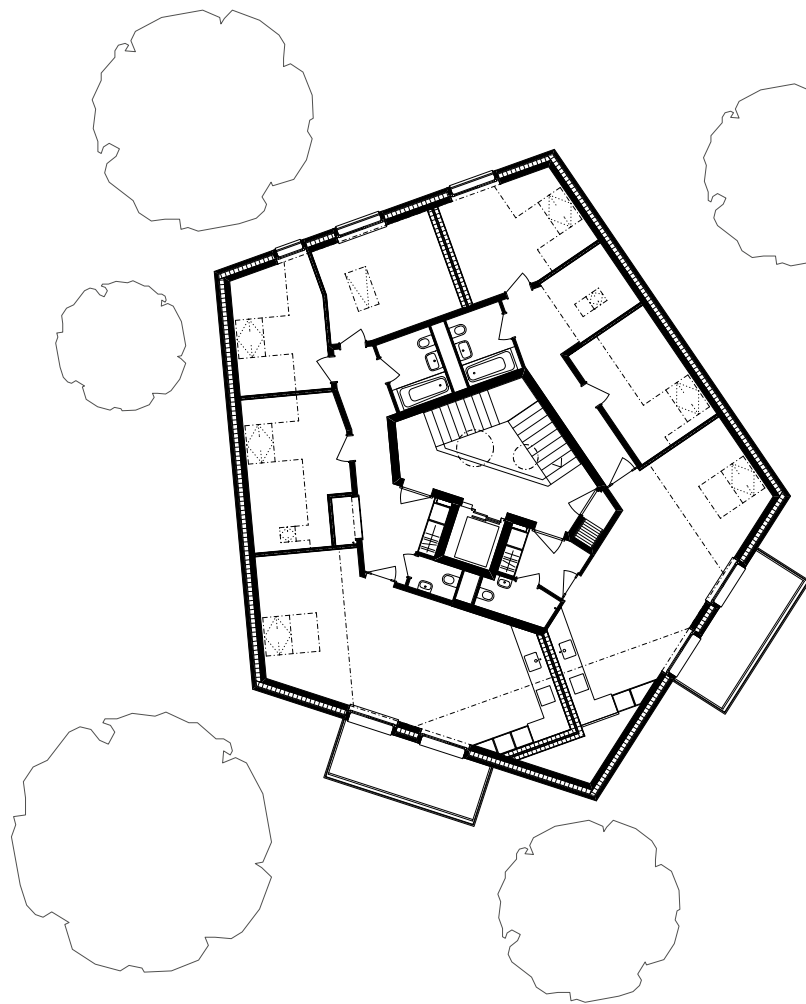


Dachgeschoss 1:250 




2. Obergeschoss 1:250



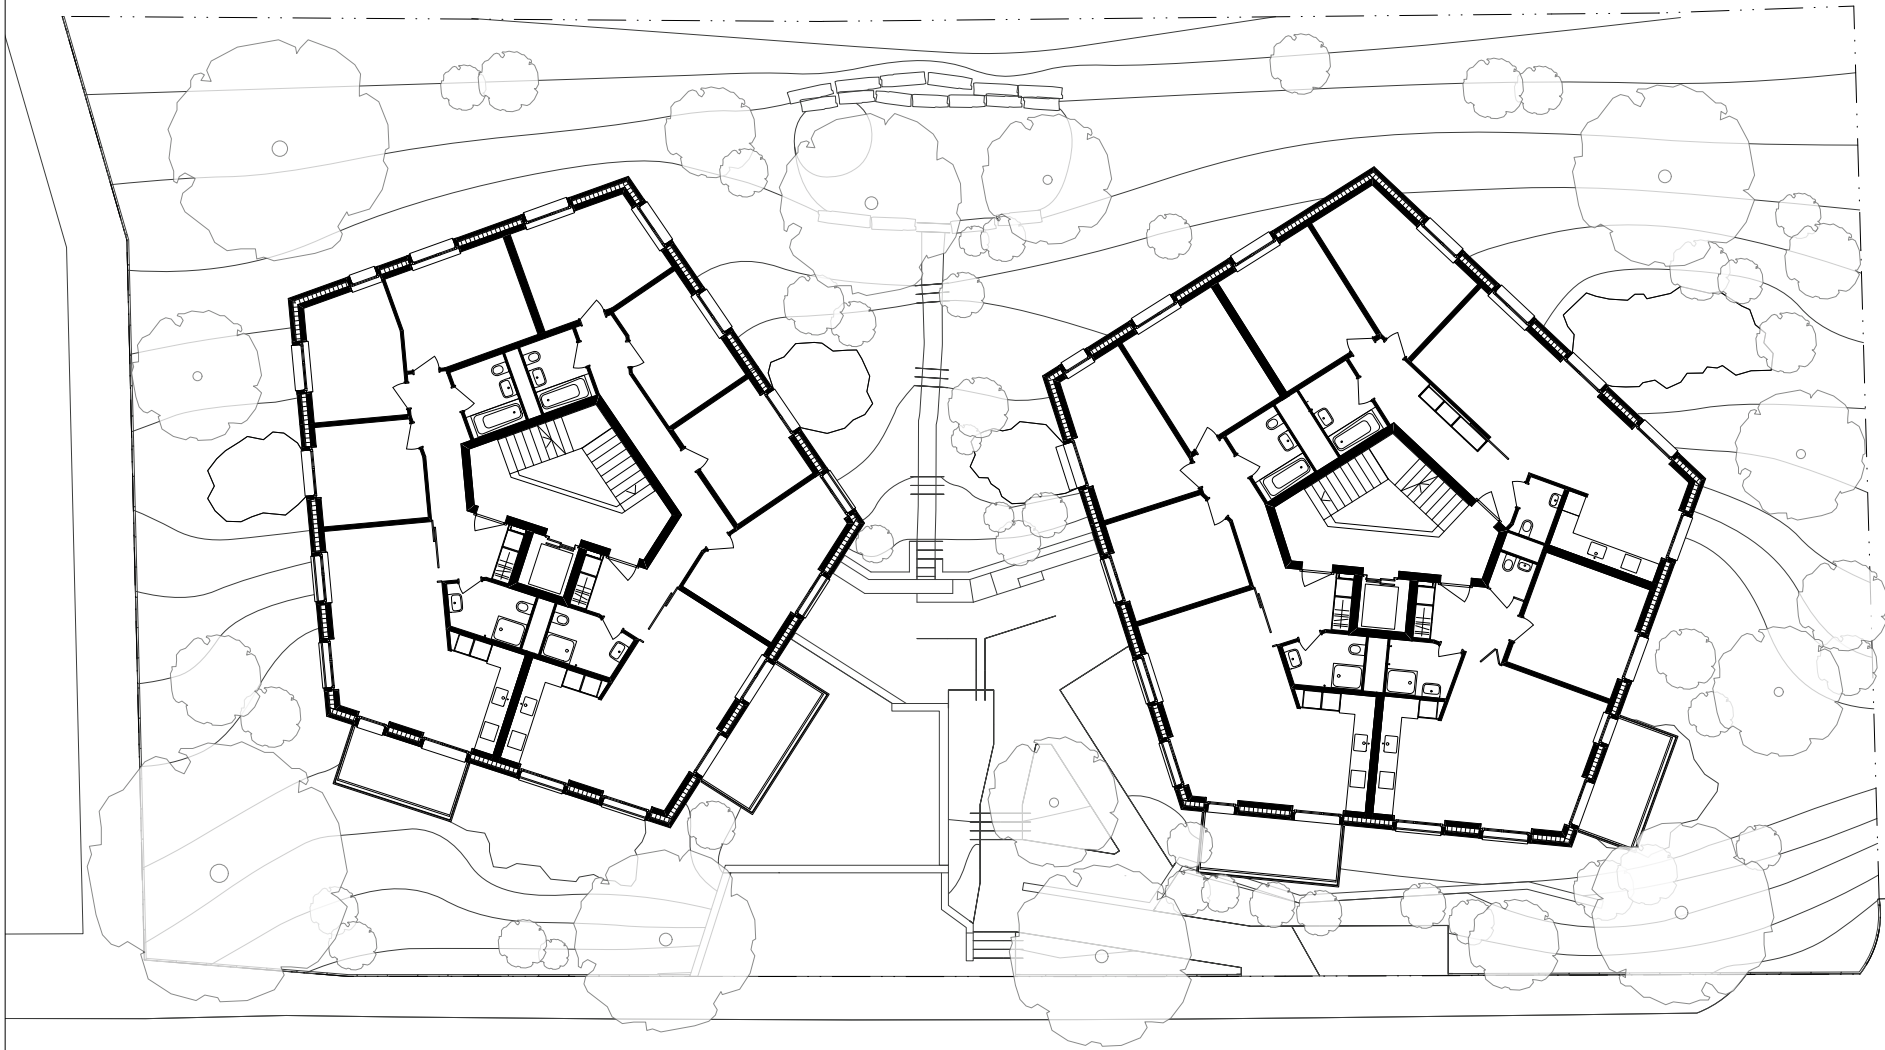


1. Obergeschoss 1:250 

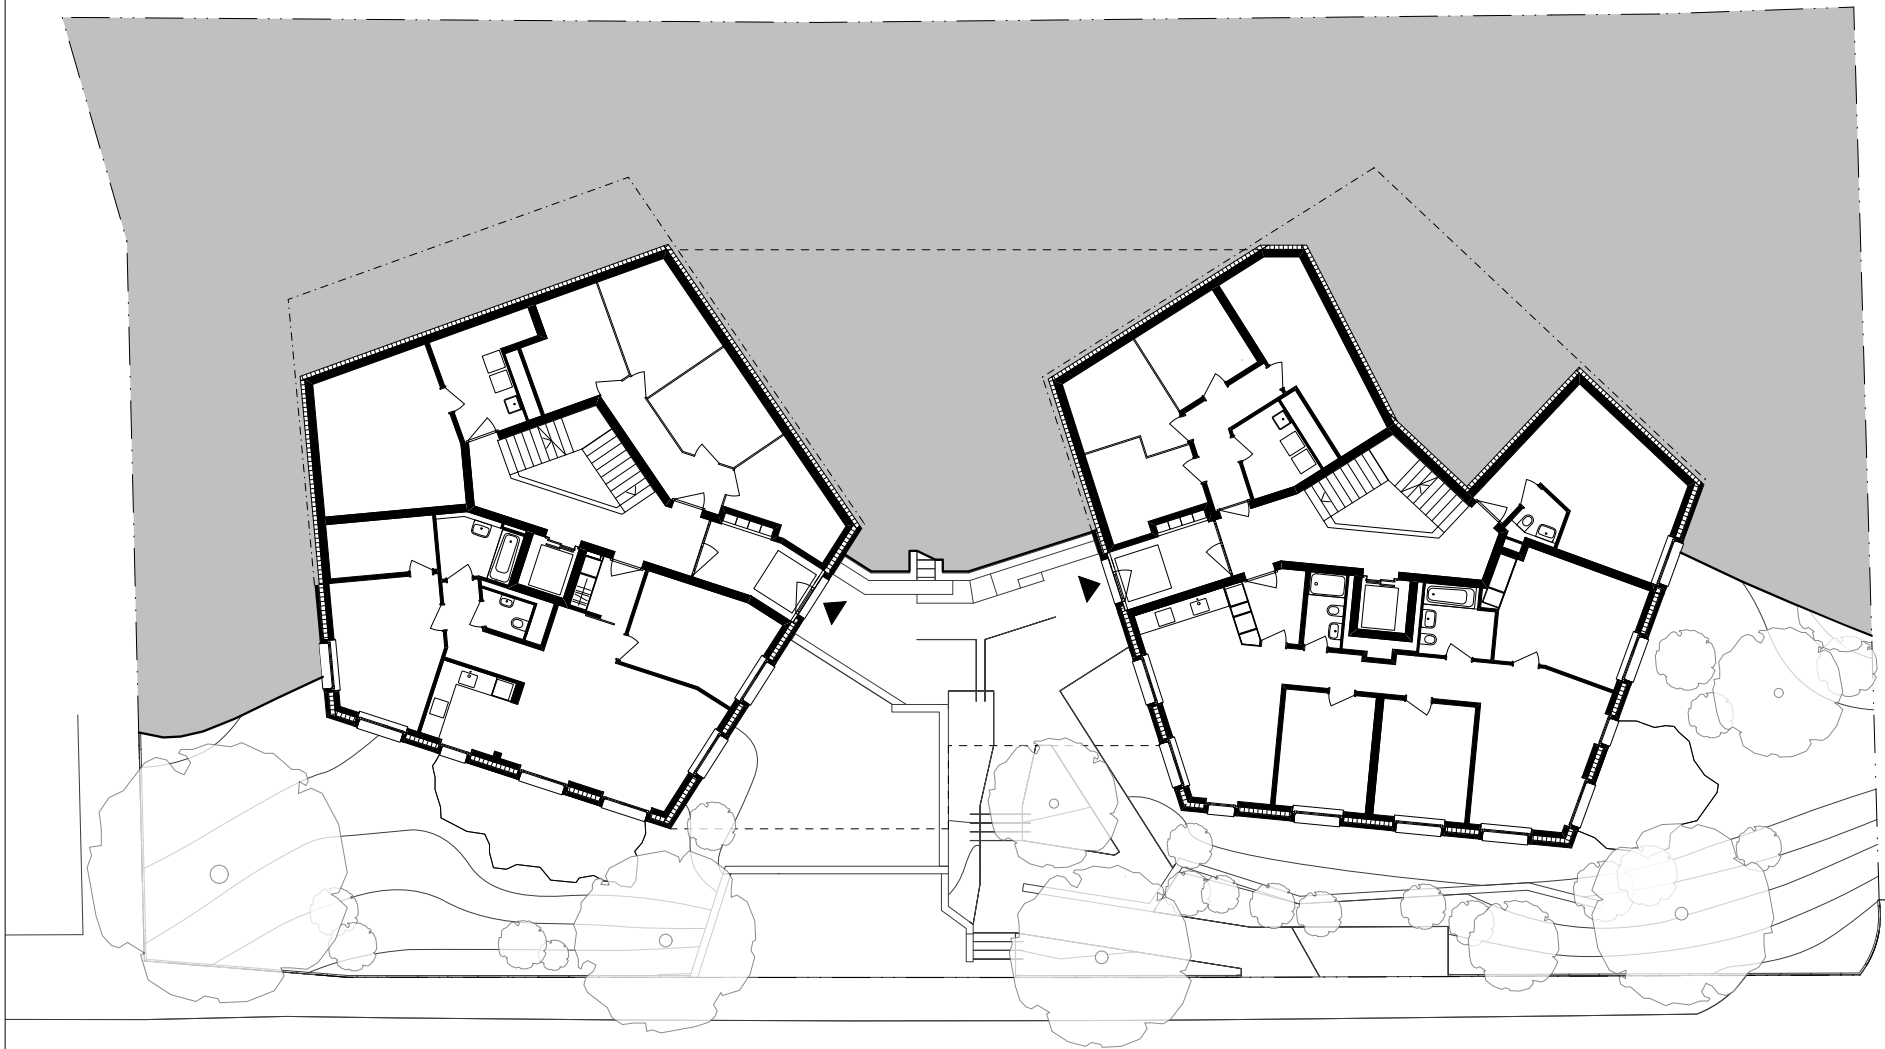

Erdgeschoss 1:250



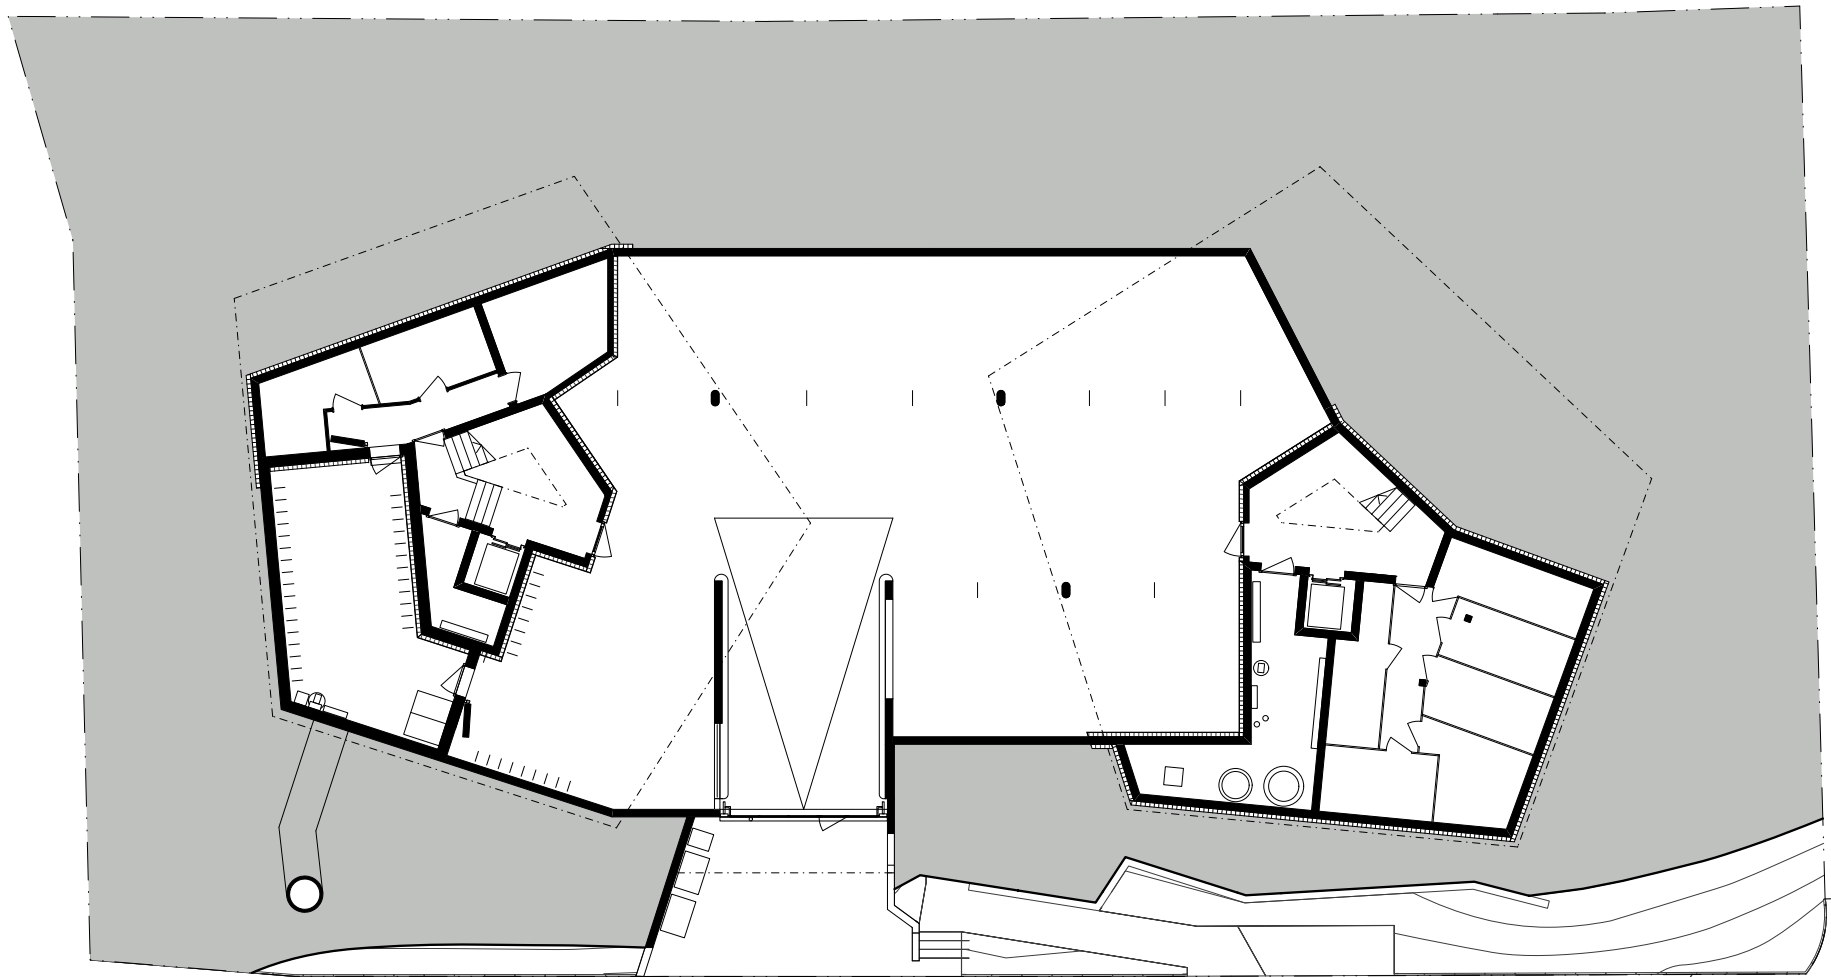

Untergeschoss 1:250

