


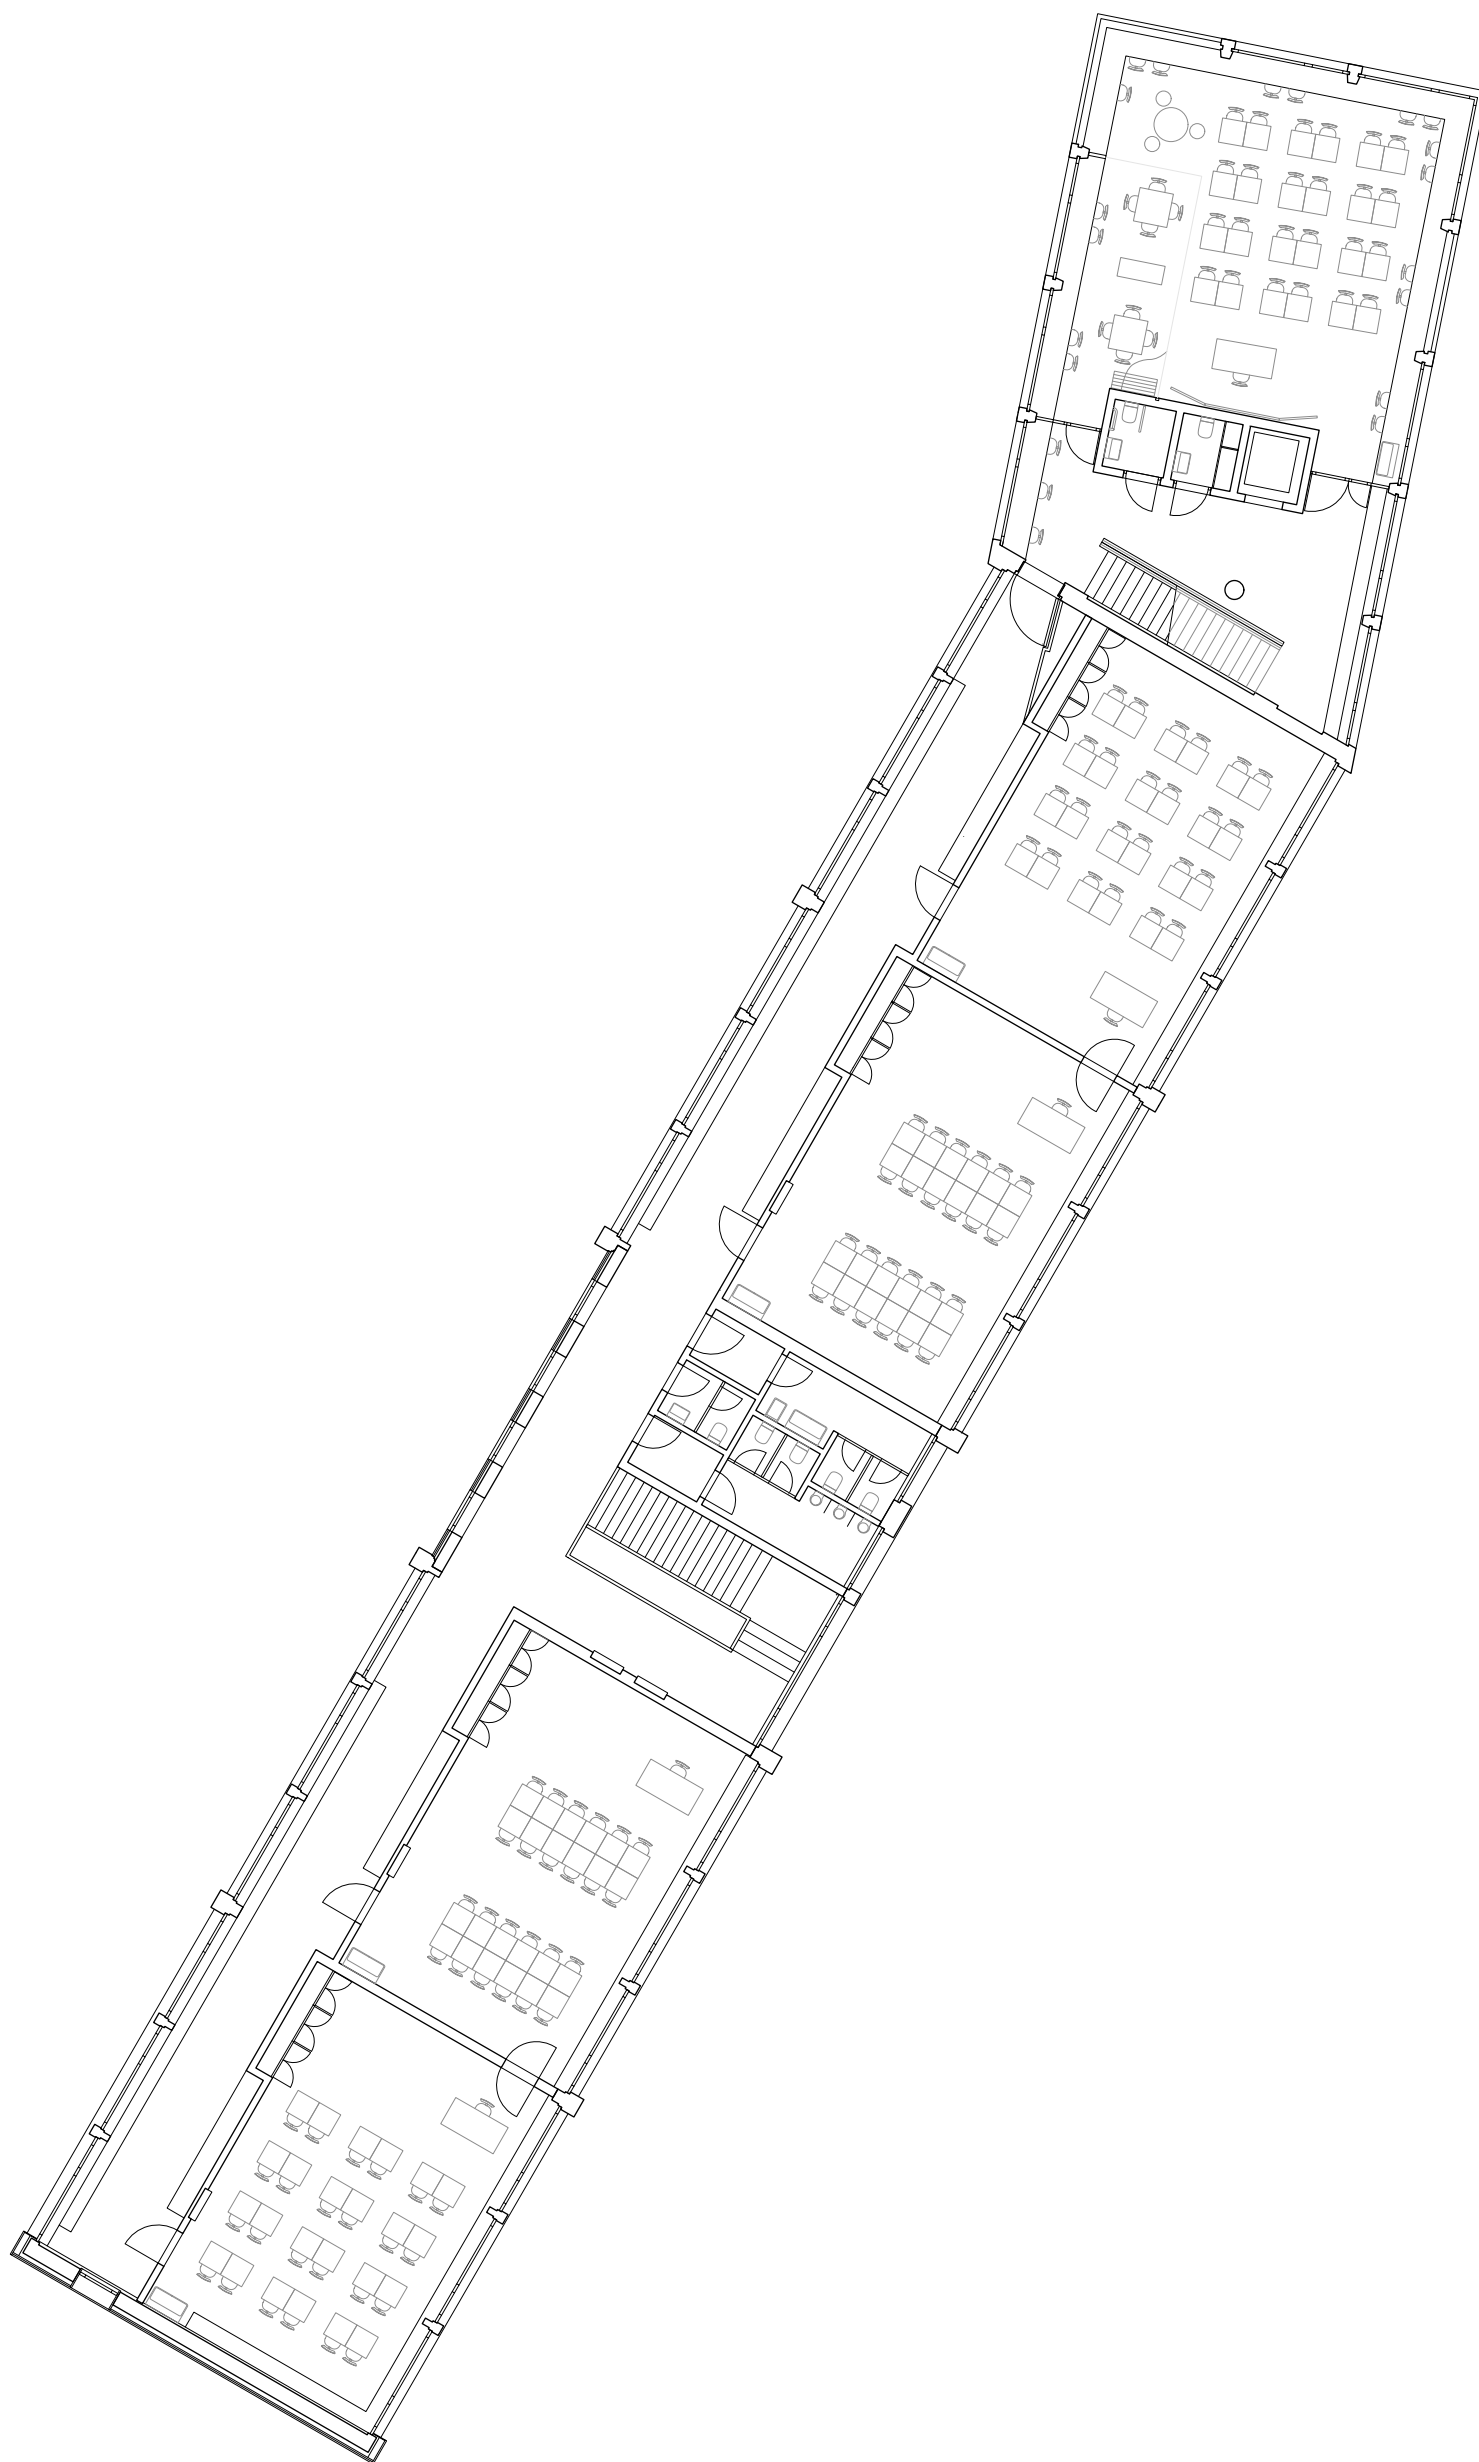

Obergeschoss 1 1:200