
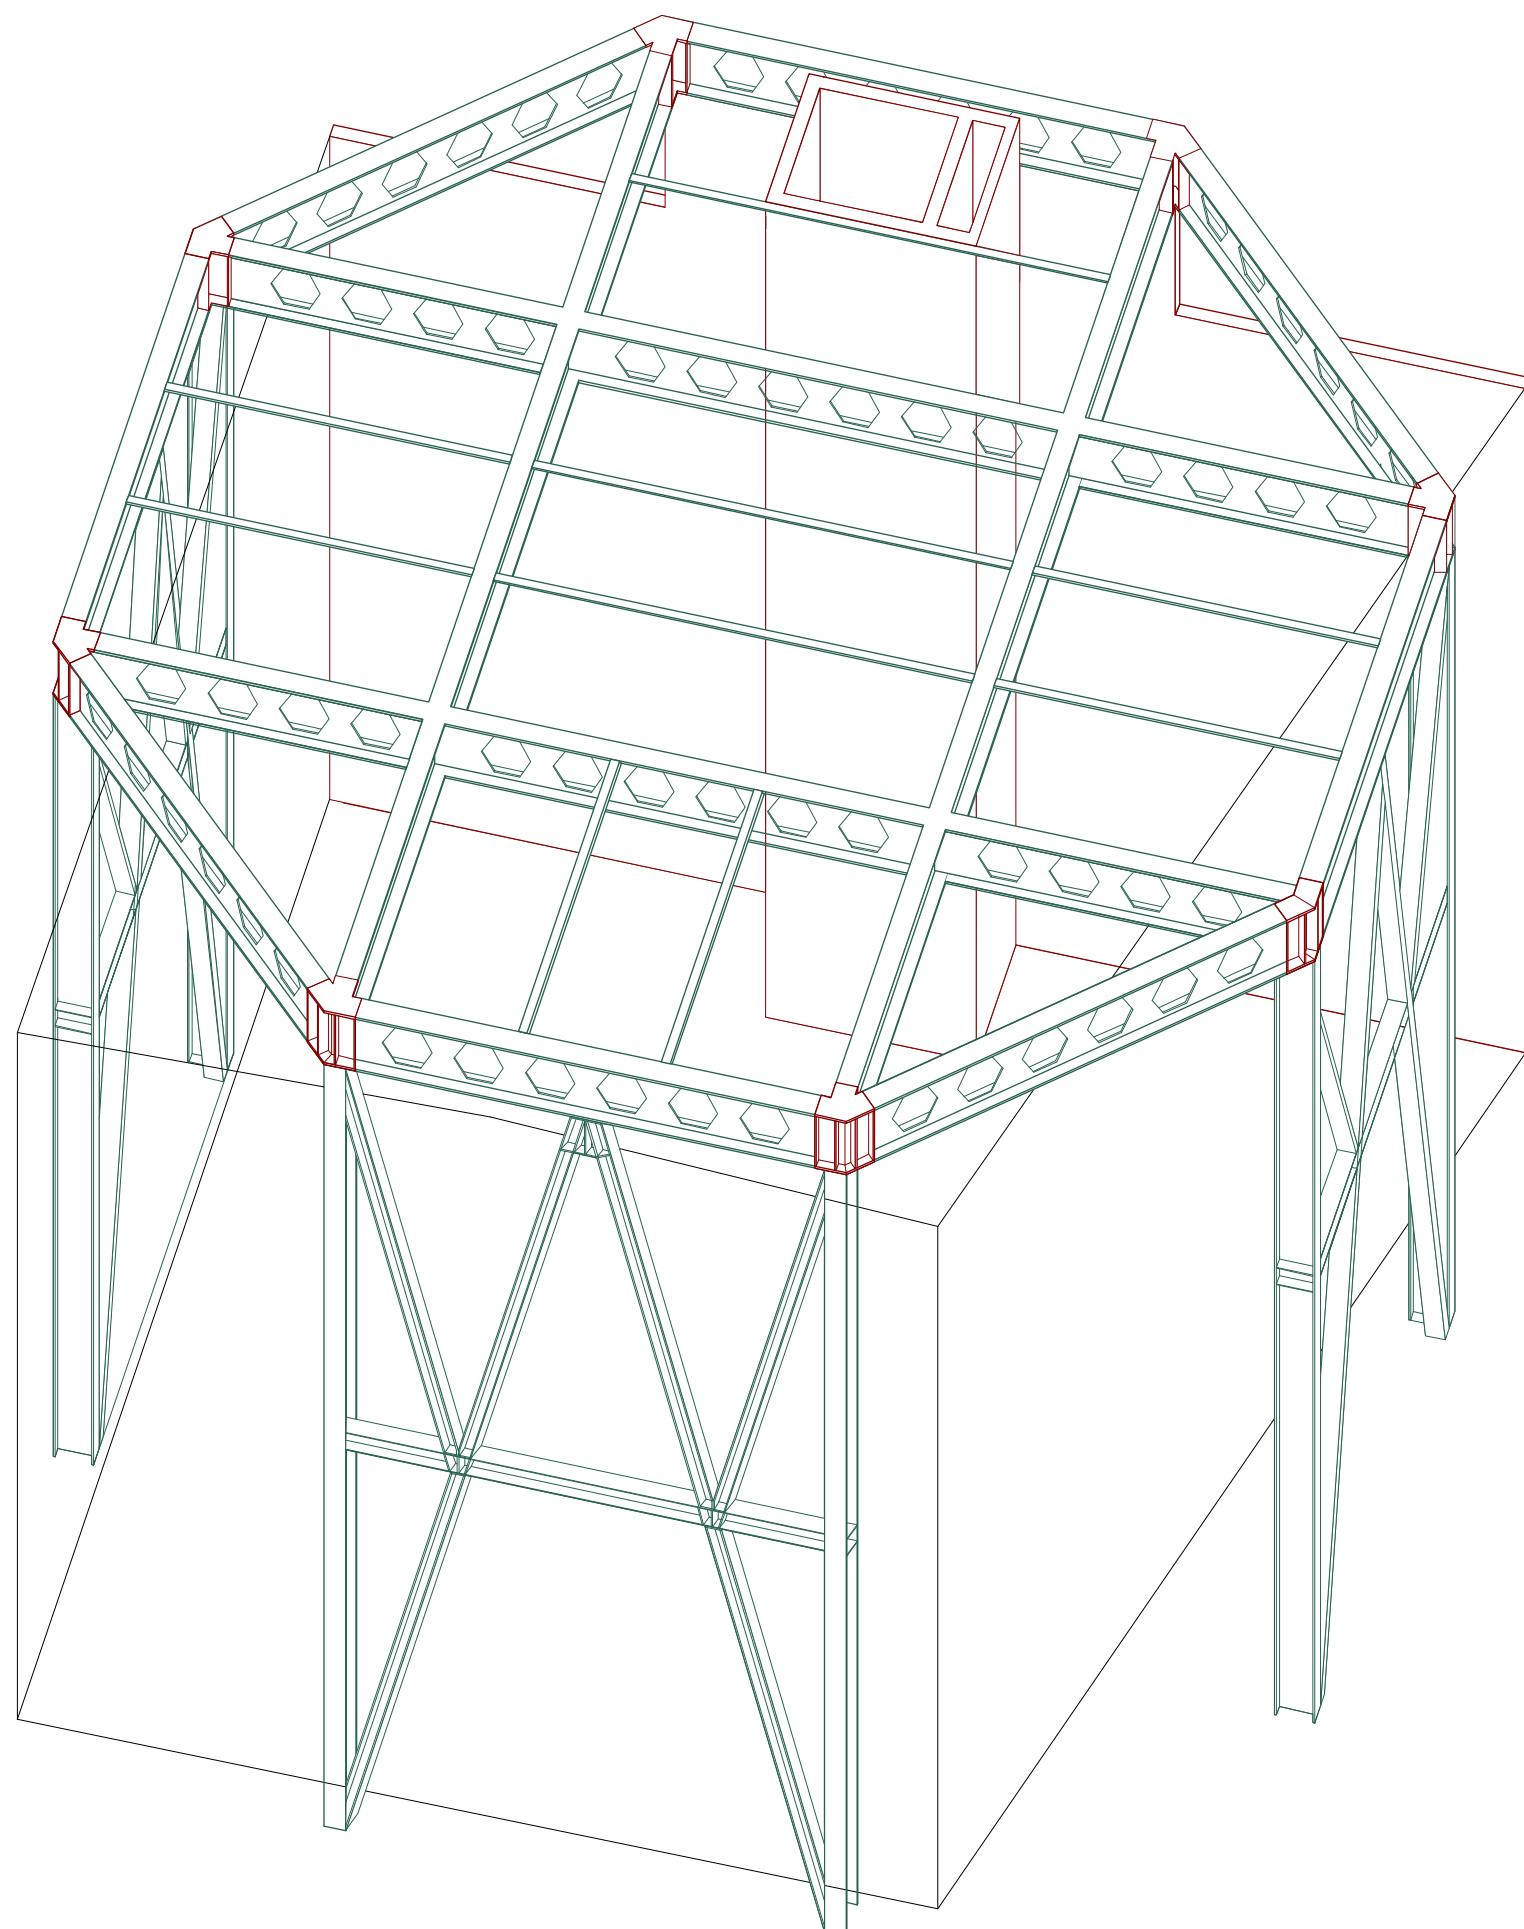
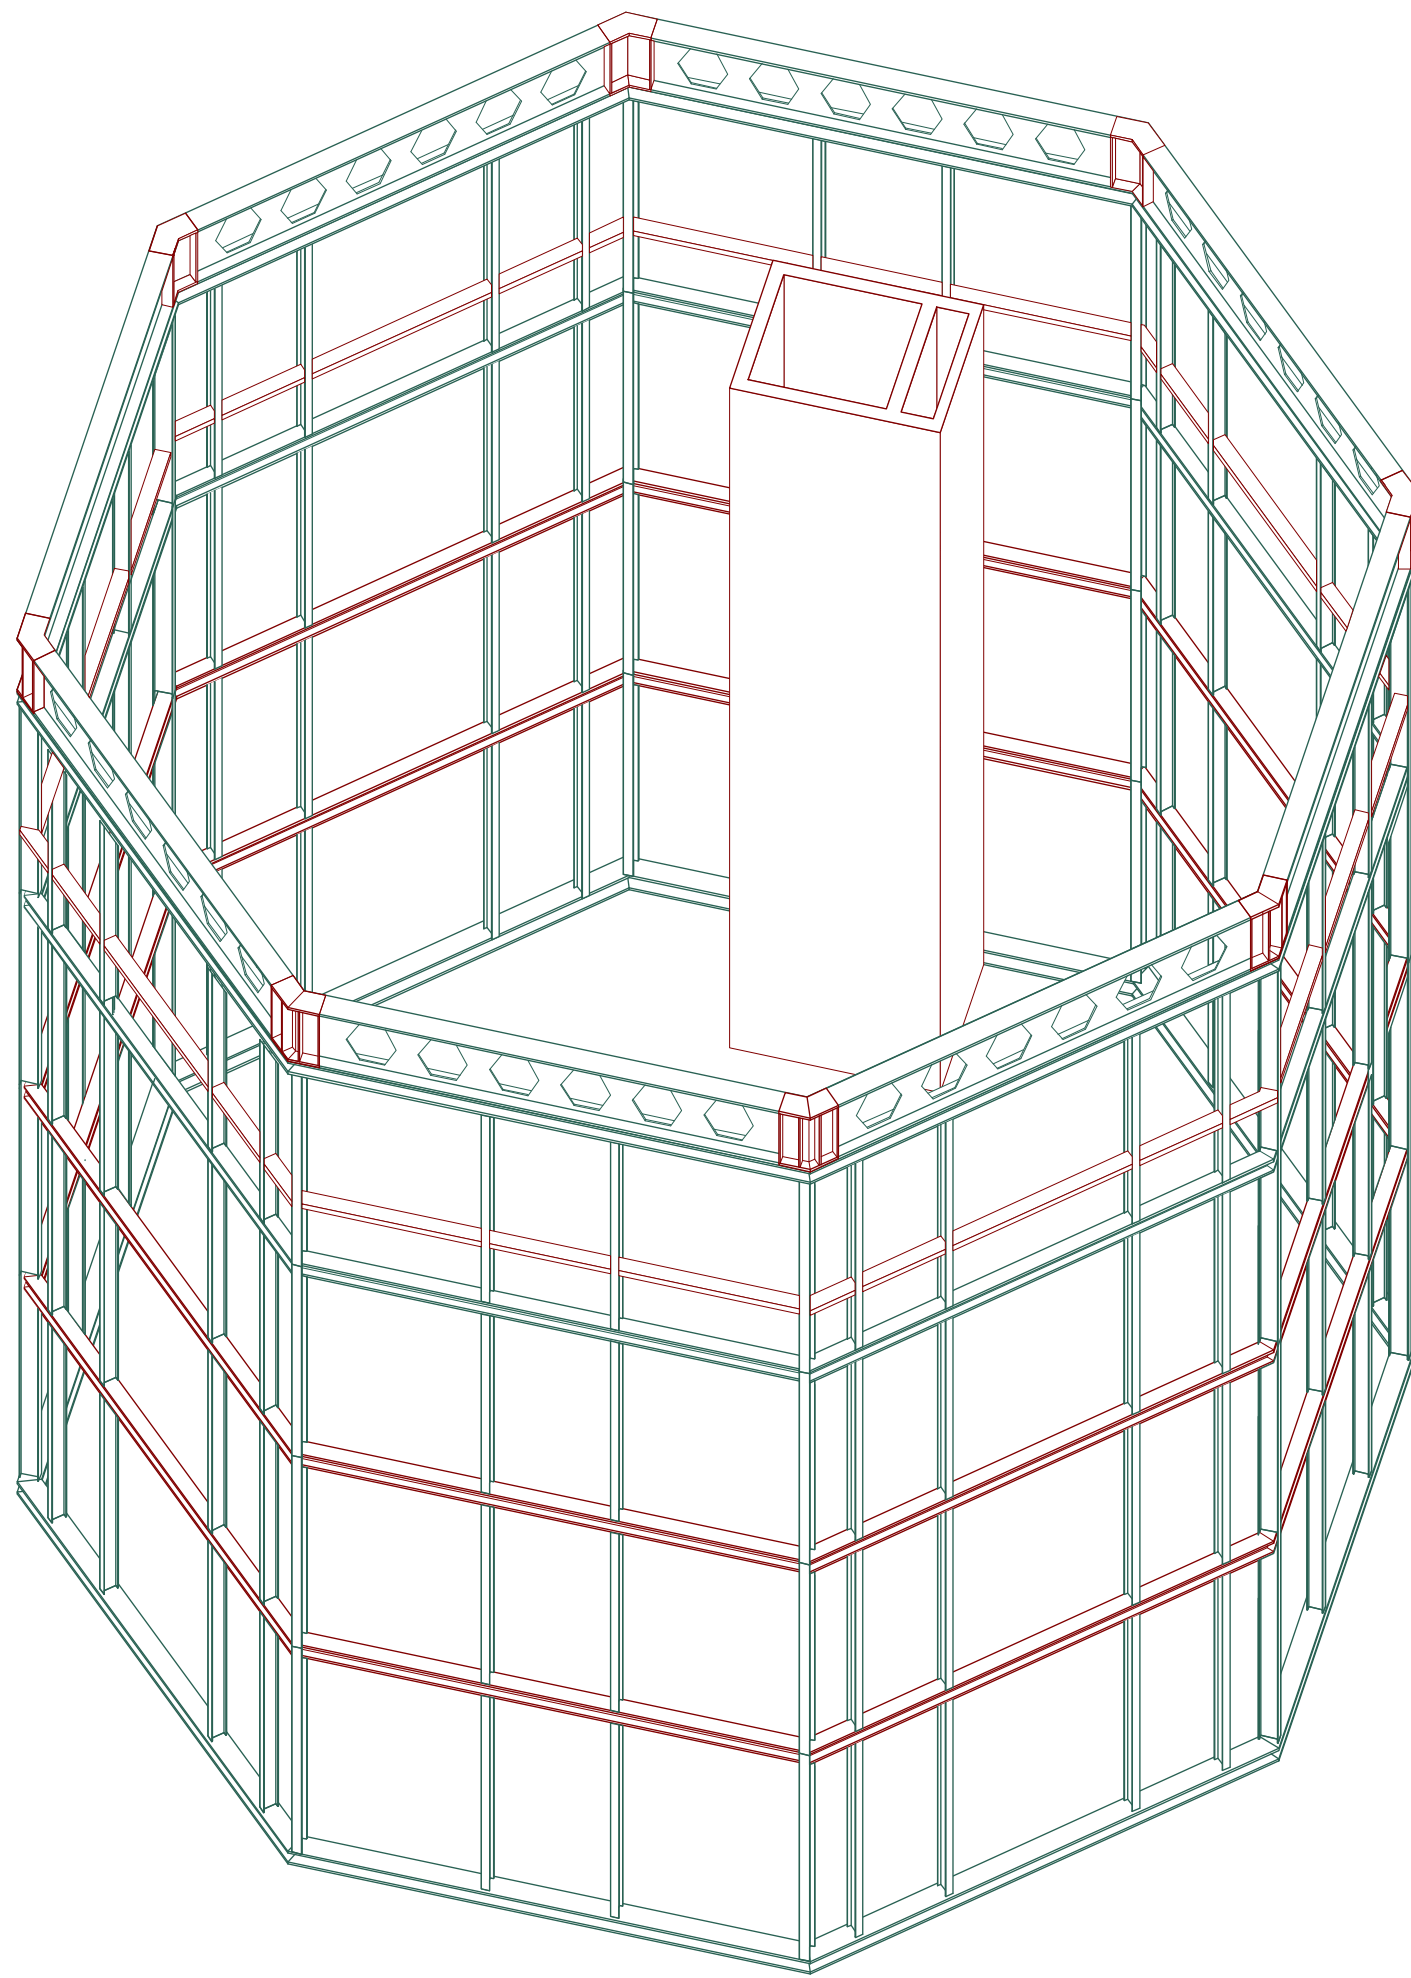


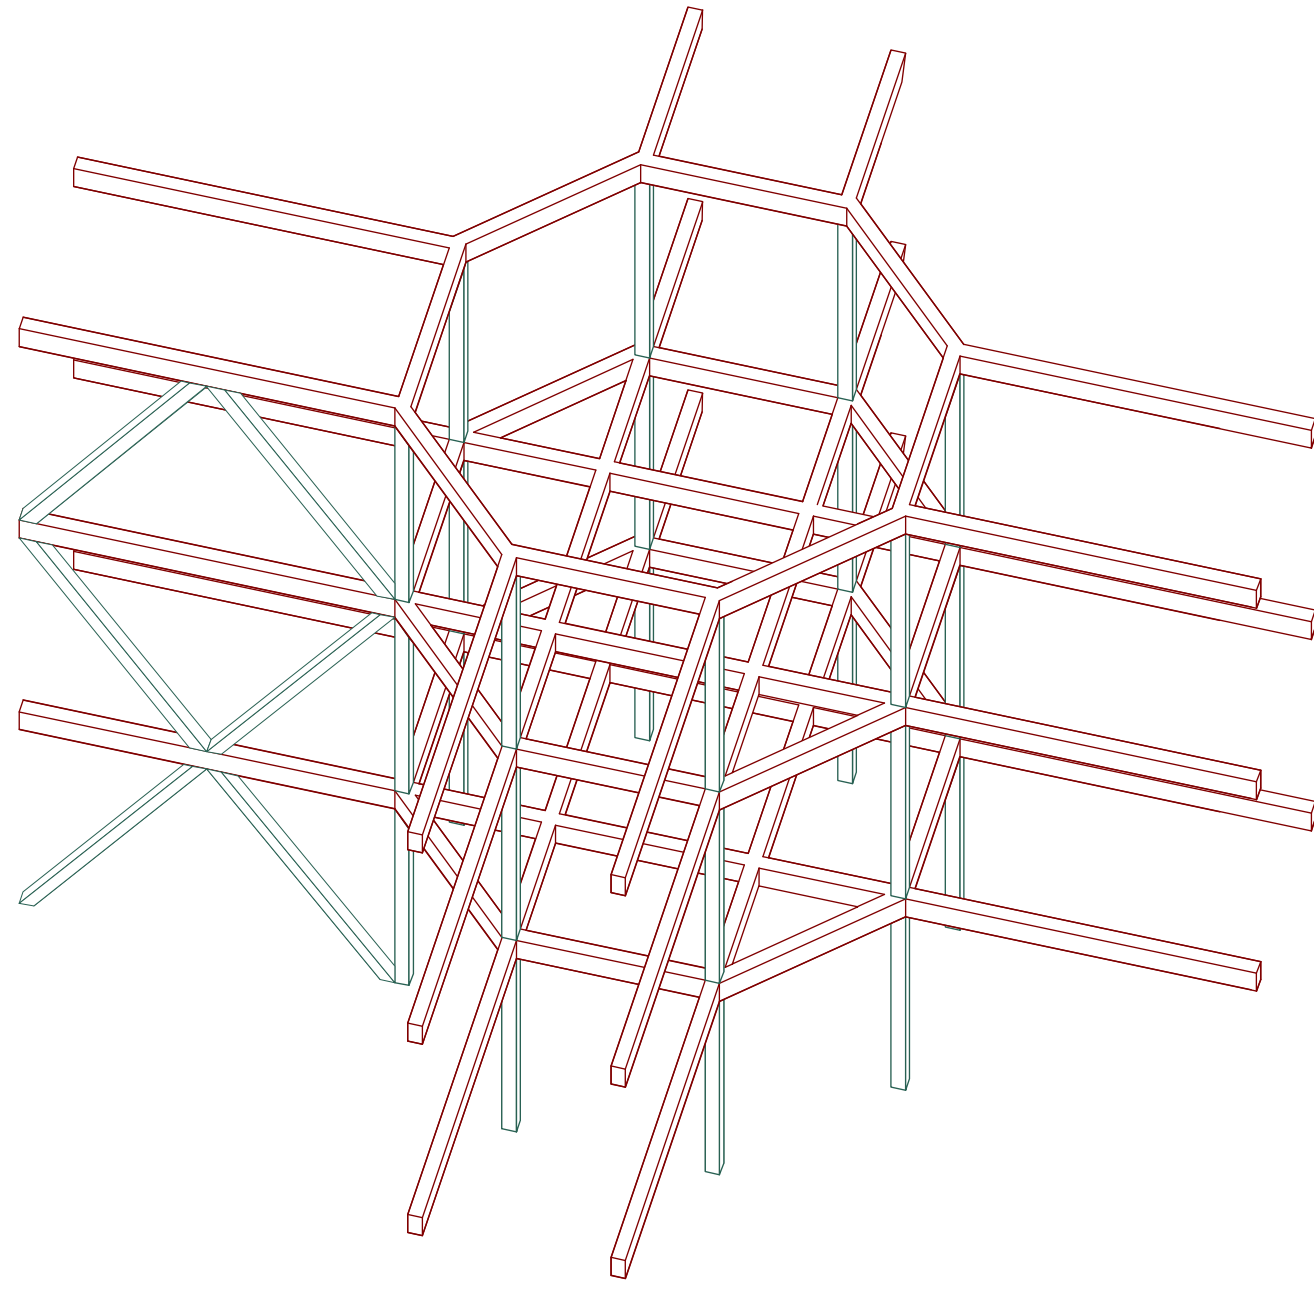

EXPLOSIONSAXONOMETRIE 1:100
Wiederverwendete Bauteile grün

AUFSTOCKUNG HALLE 118
BAUEN MIT FUNDSTÜCKEN

IKE | MS CP | FS18 | M.Lölige | A.Sonderegger
Selina Putzi