



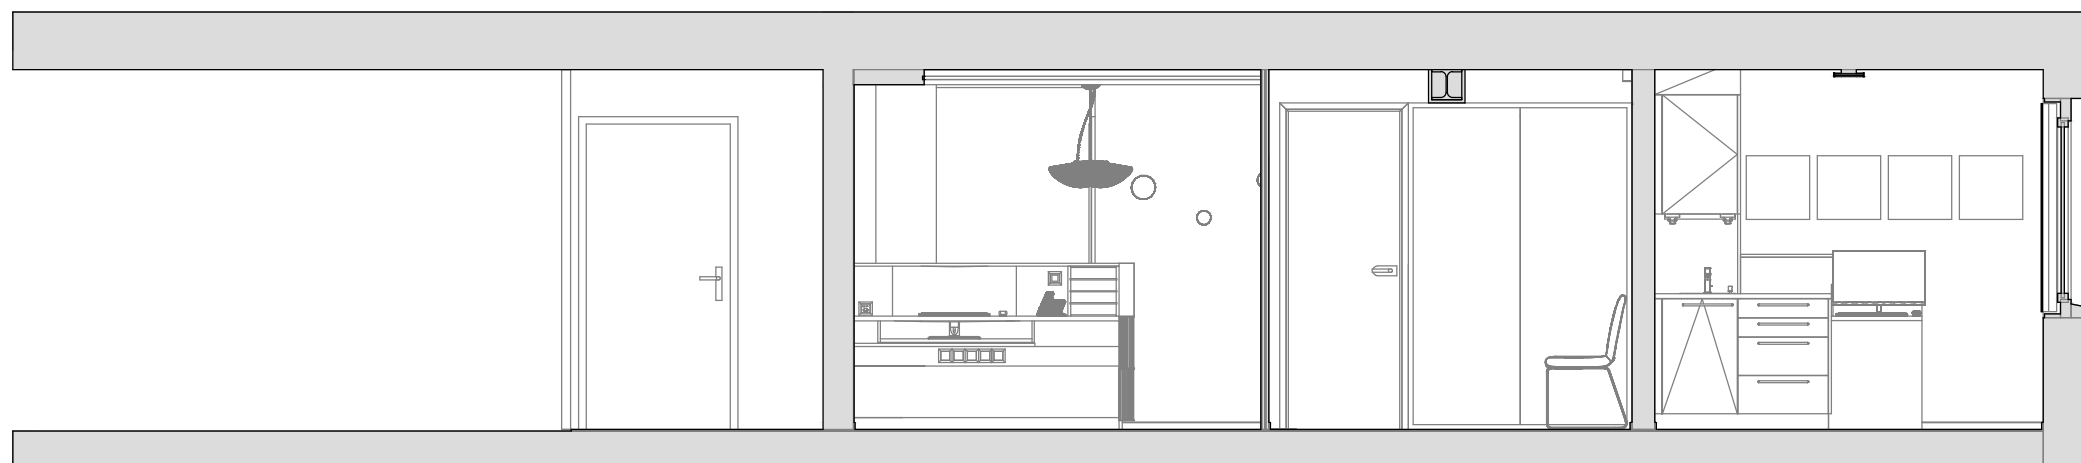


Schnitt A

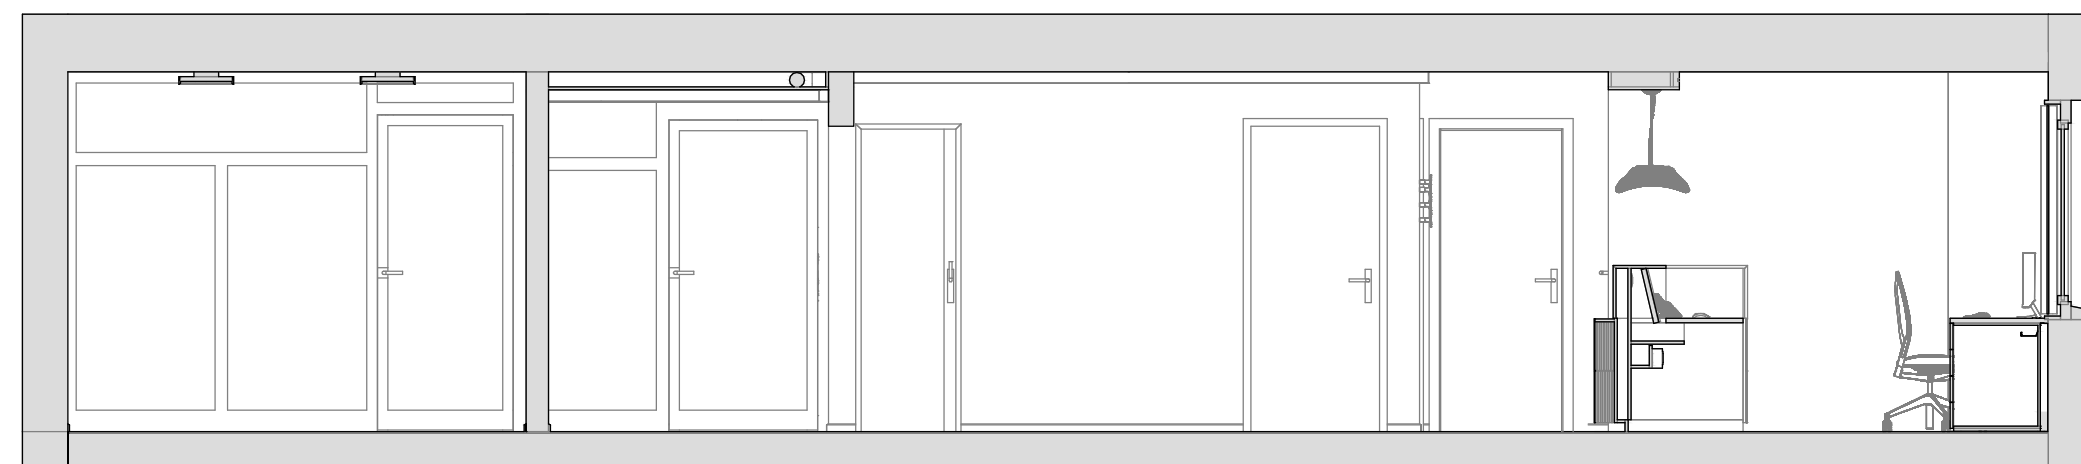

Schnitt B



Schnitt C

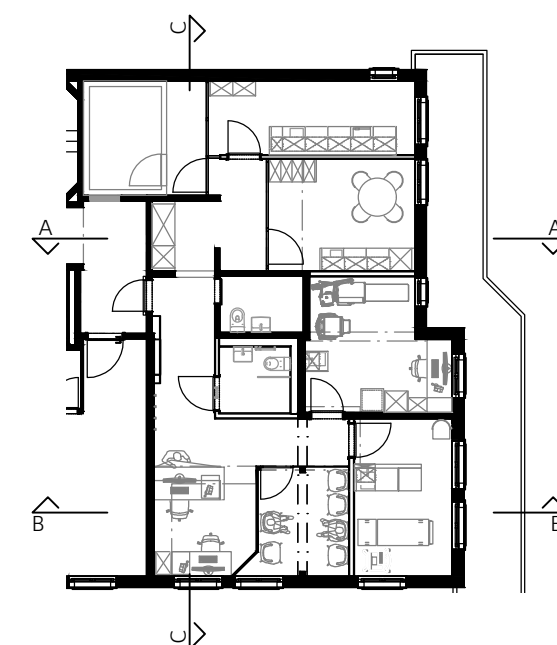

Grundriss 1:200