



- Bestand
- Neu
- Abbruch

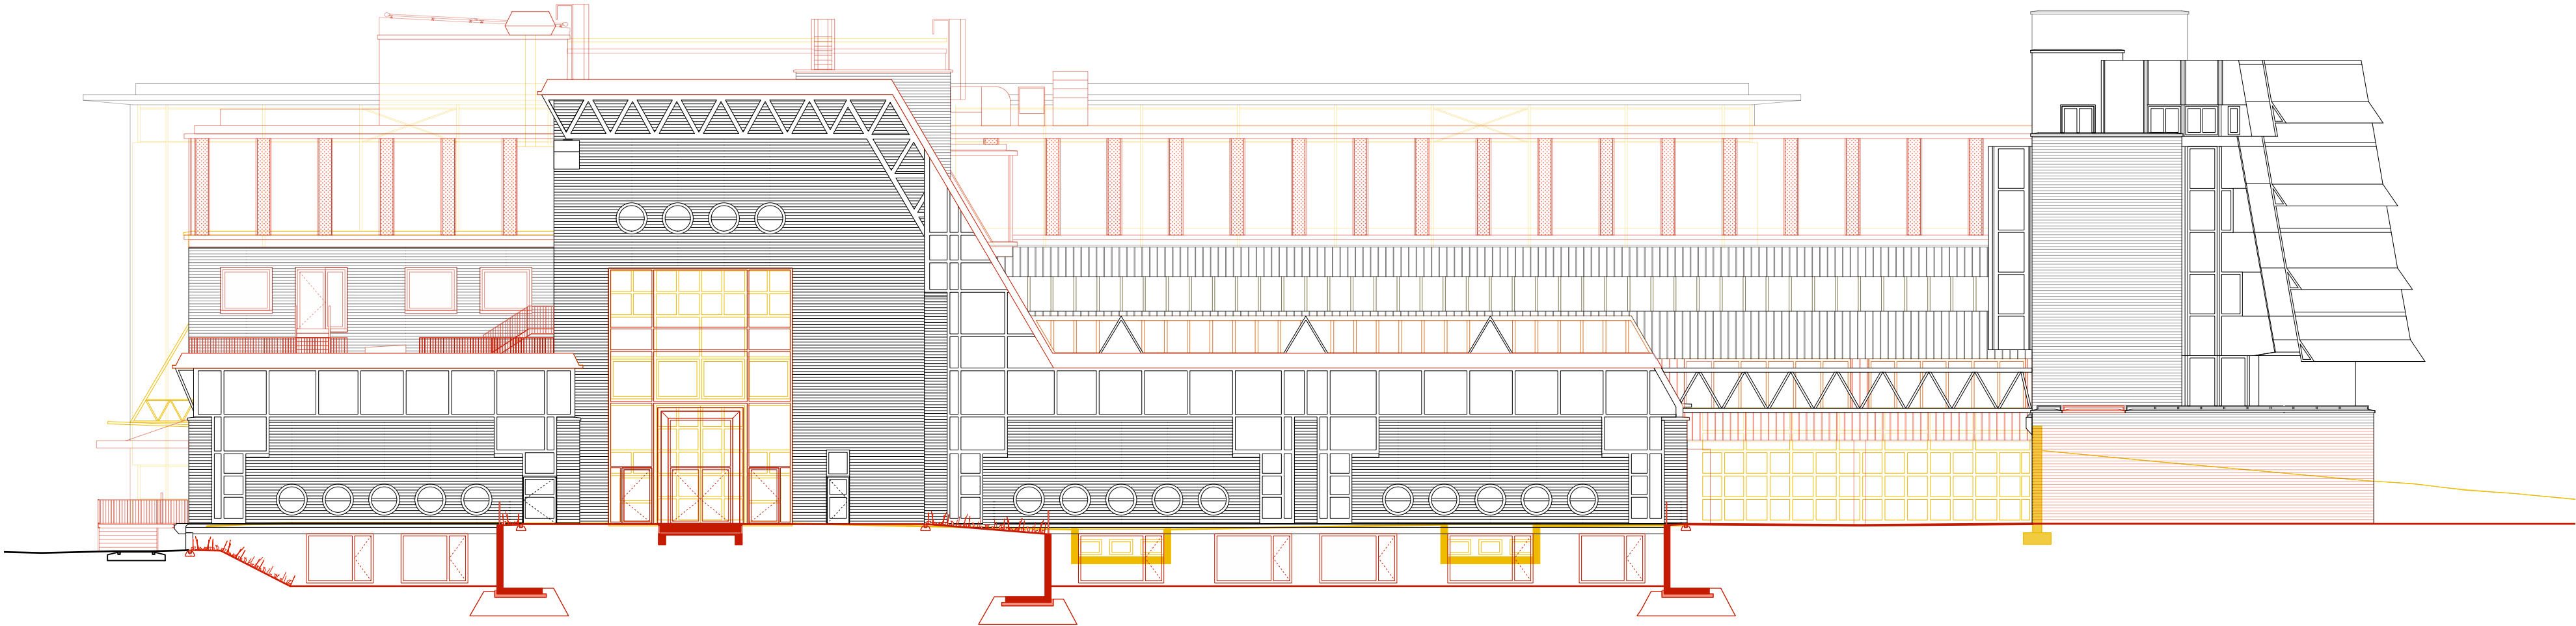

JED – Umbau des ehemaligen NZZ-Druckzentrums – Ansichten Ost West

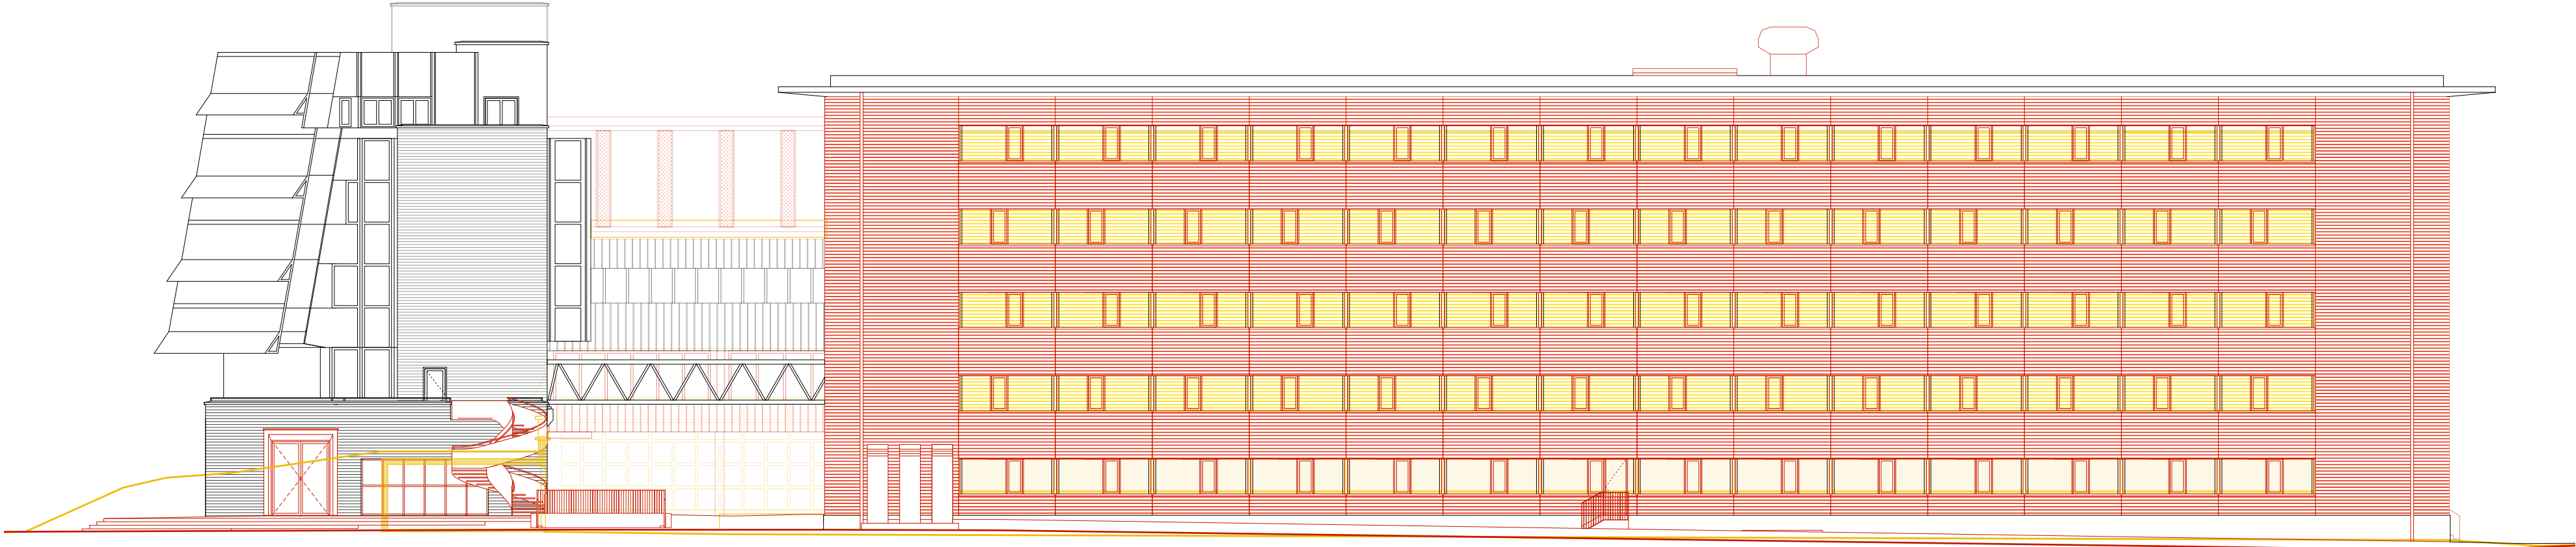