


LEGENDE

P1	Produktion West
P2	Produktion Mitte
P3	Produktion Ost
TRA	Trafostation
HZE	Heizzentrale
WB1	Werkbüro 1
WB2	Werkbüro 2
LAG	Lagerhalle
FH2	Fertigungshalle 2
FH3	Fertigungshalle 3
EMP	Empfang

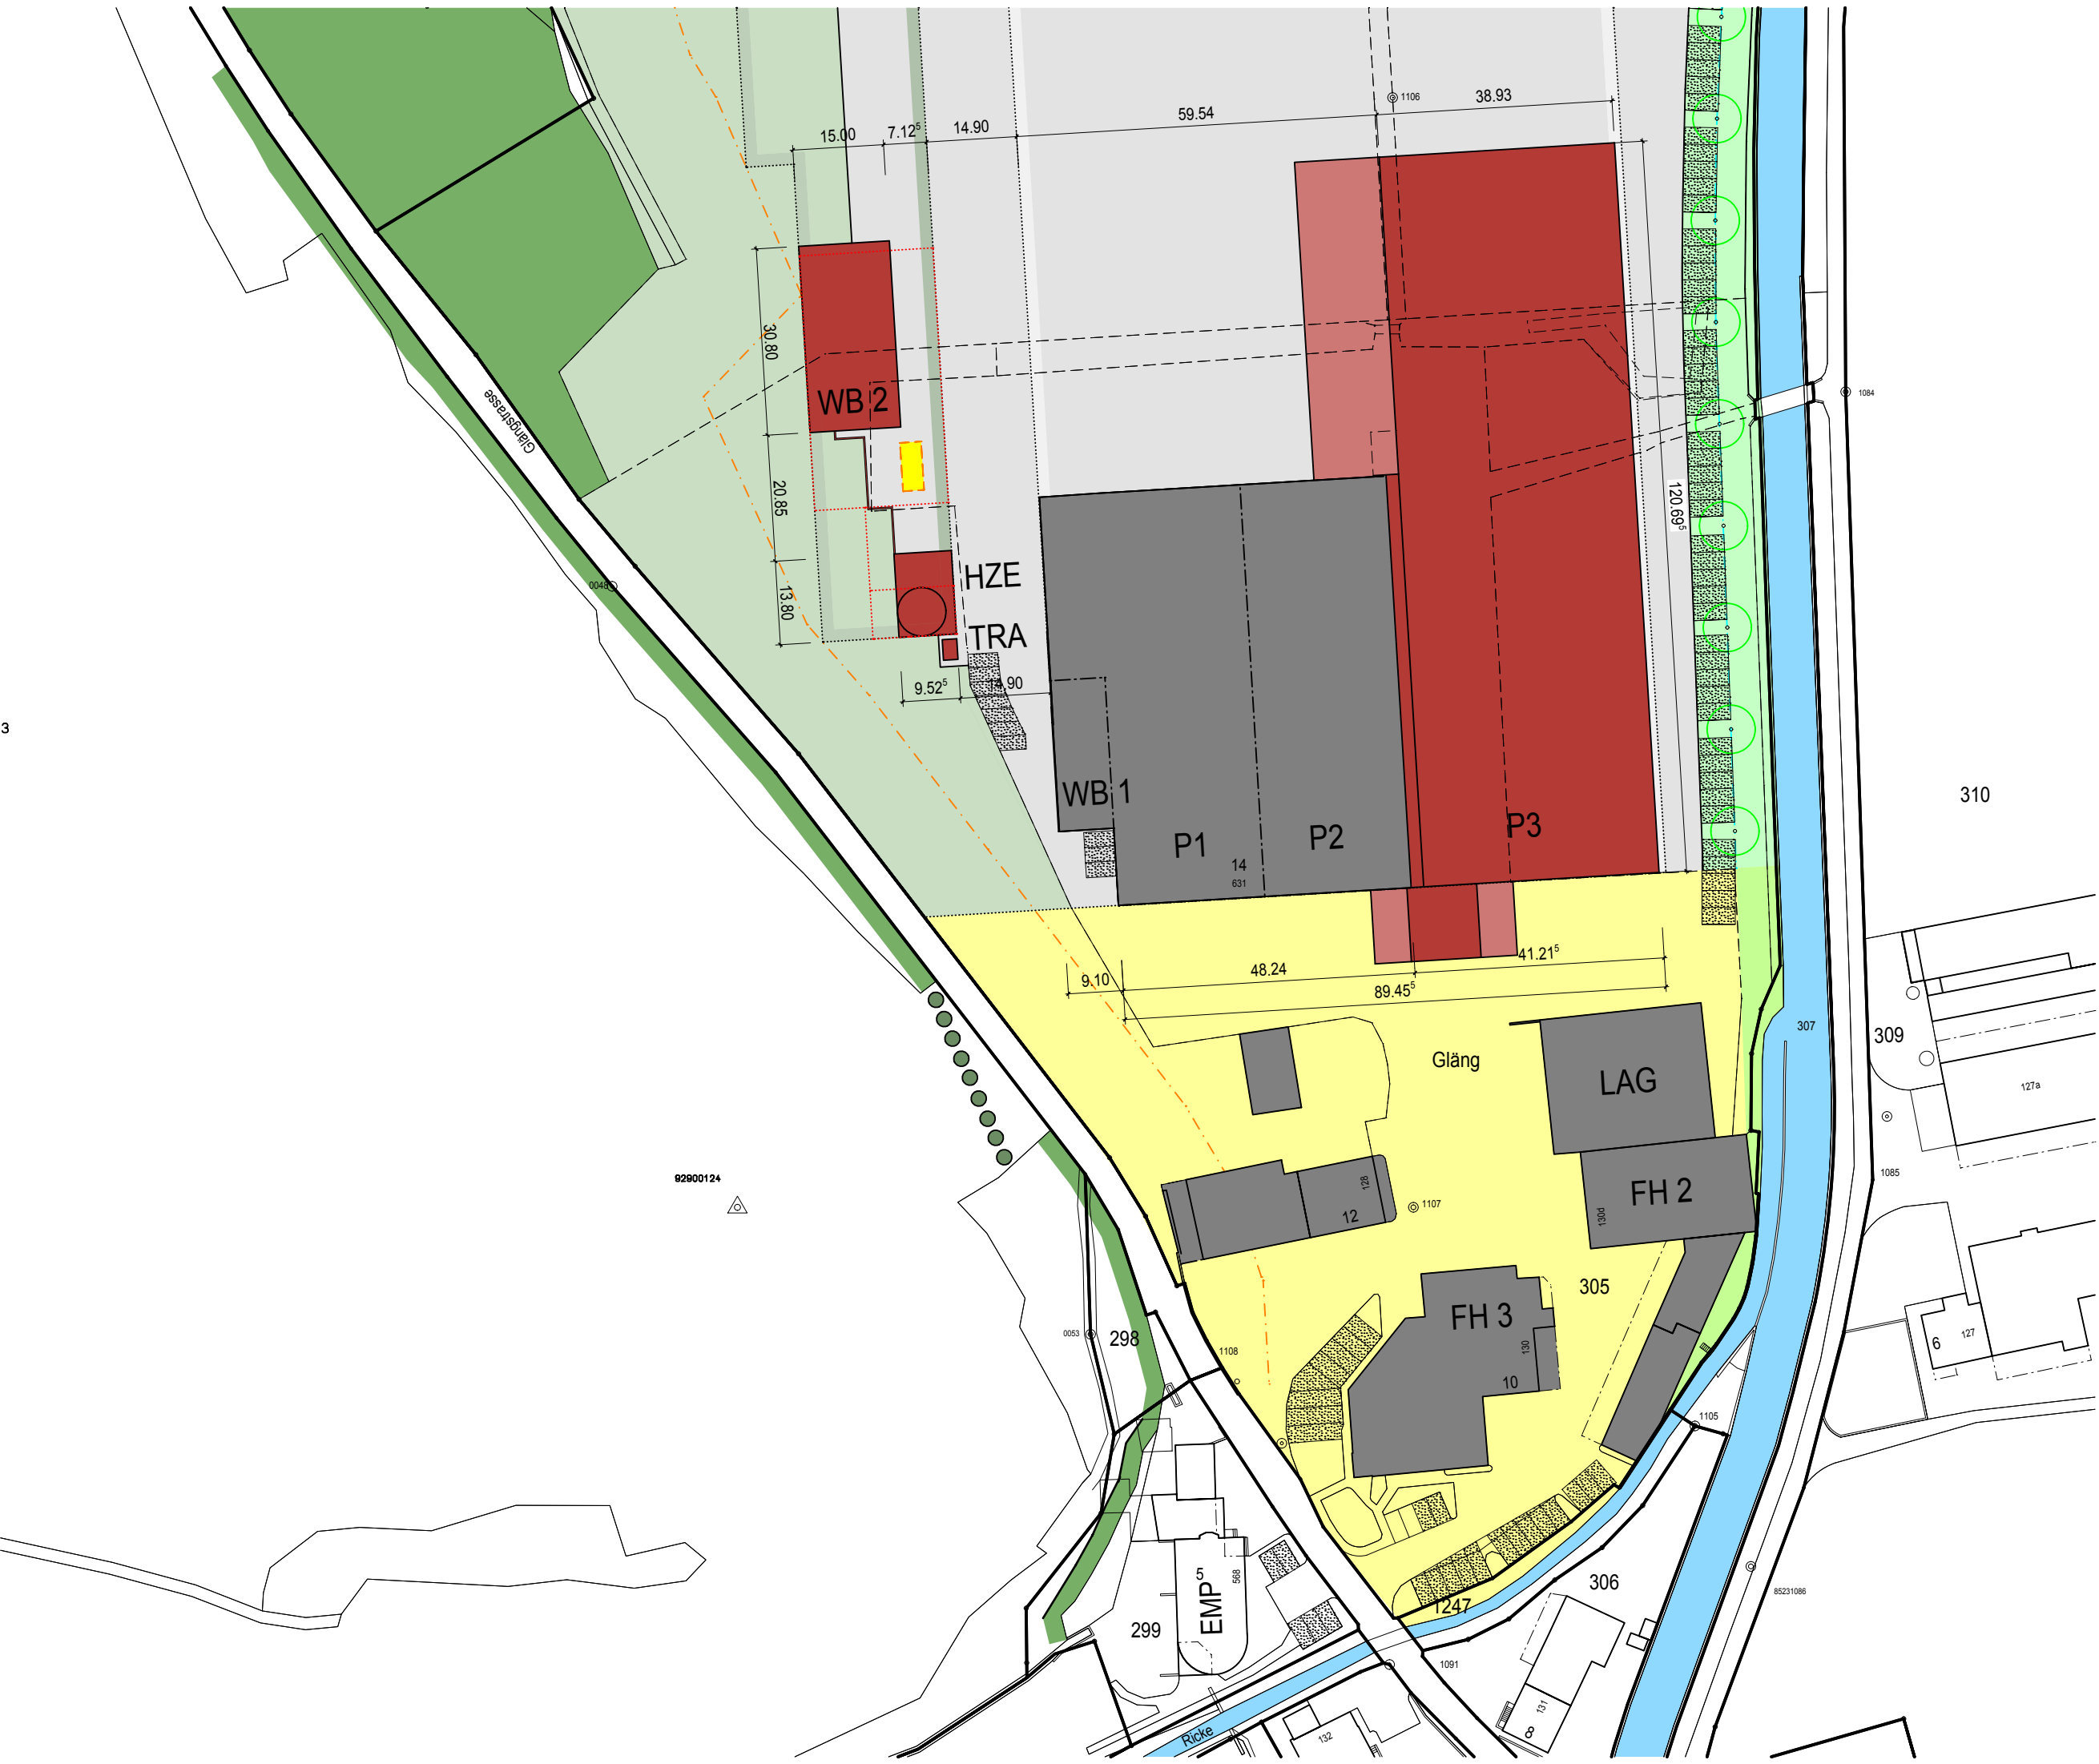

RENGGLI AG
St. Georgstrasse 2
CH-6210 Sursee
T 041 925 25 25
F 041 925 25 26

109 1091 WH 2010 Renggli AG
6247 Schötz LU
Plan Nr. 51, A3
or 27.05.2011

Situation 1:1000