




fassade nord

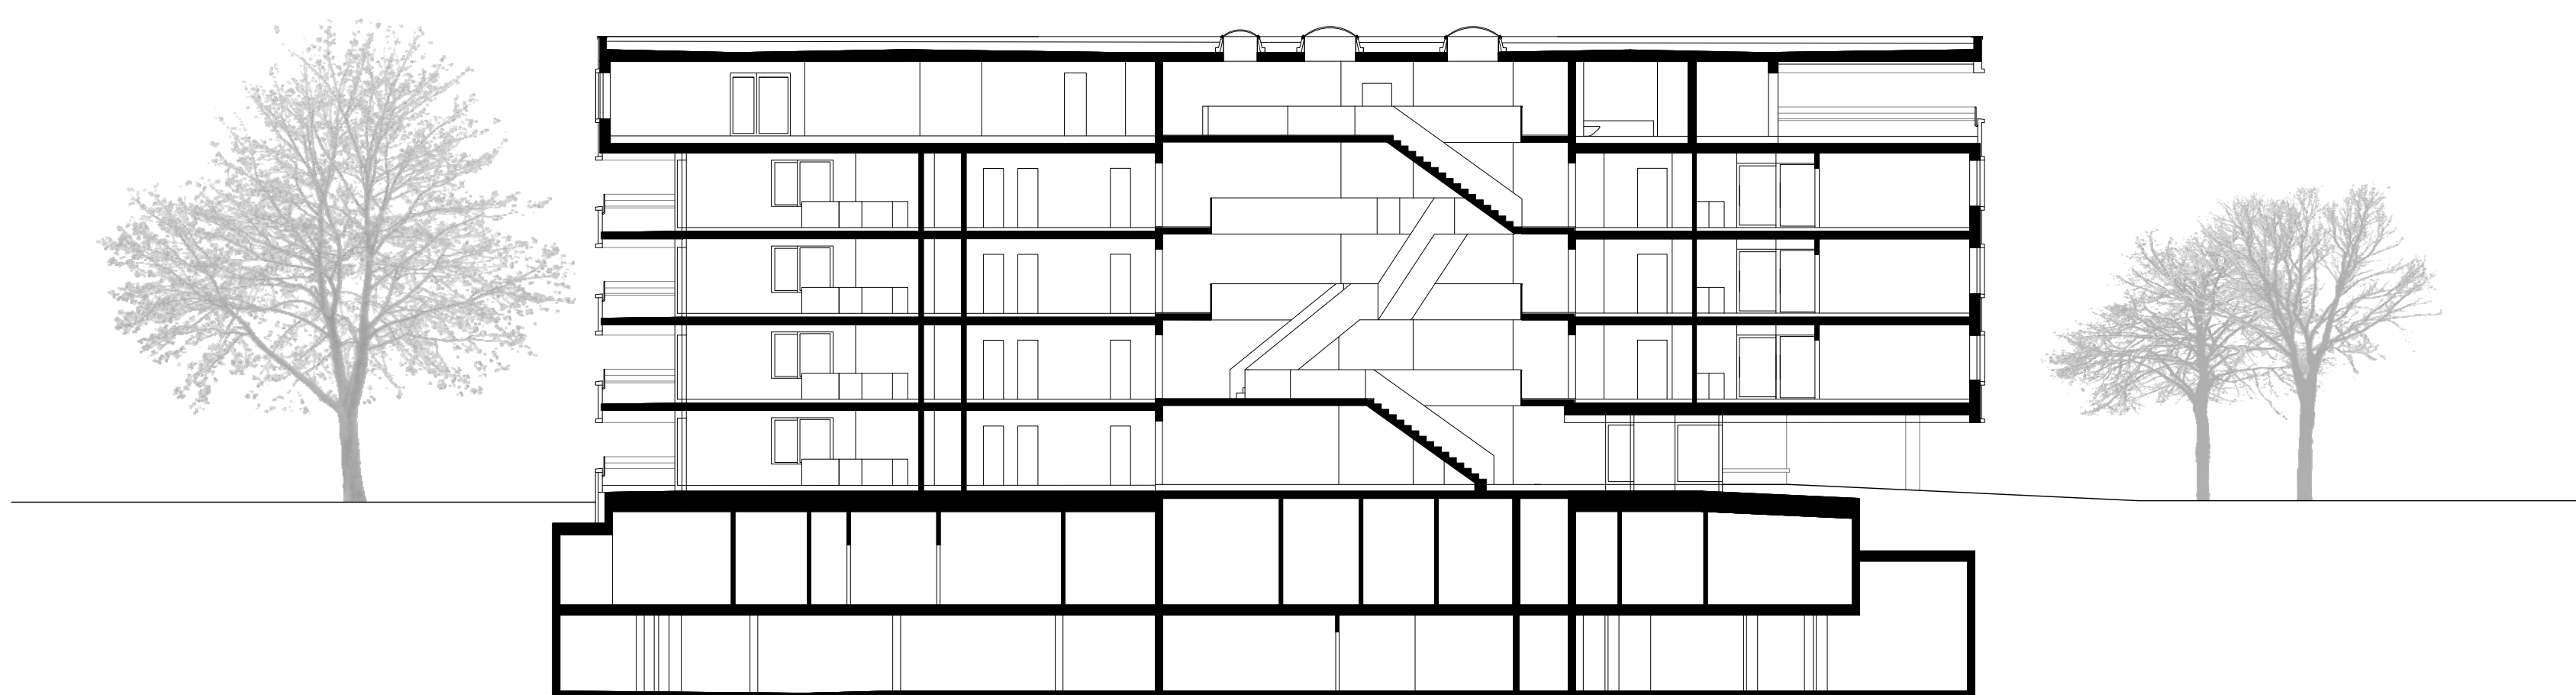

schnitt
fassade süd



0 1 5 10

schnitt