


TRAVAIL DE BACHELOR
Ecole professionnelle de la construction
atelier Lacroix - Chessex

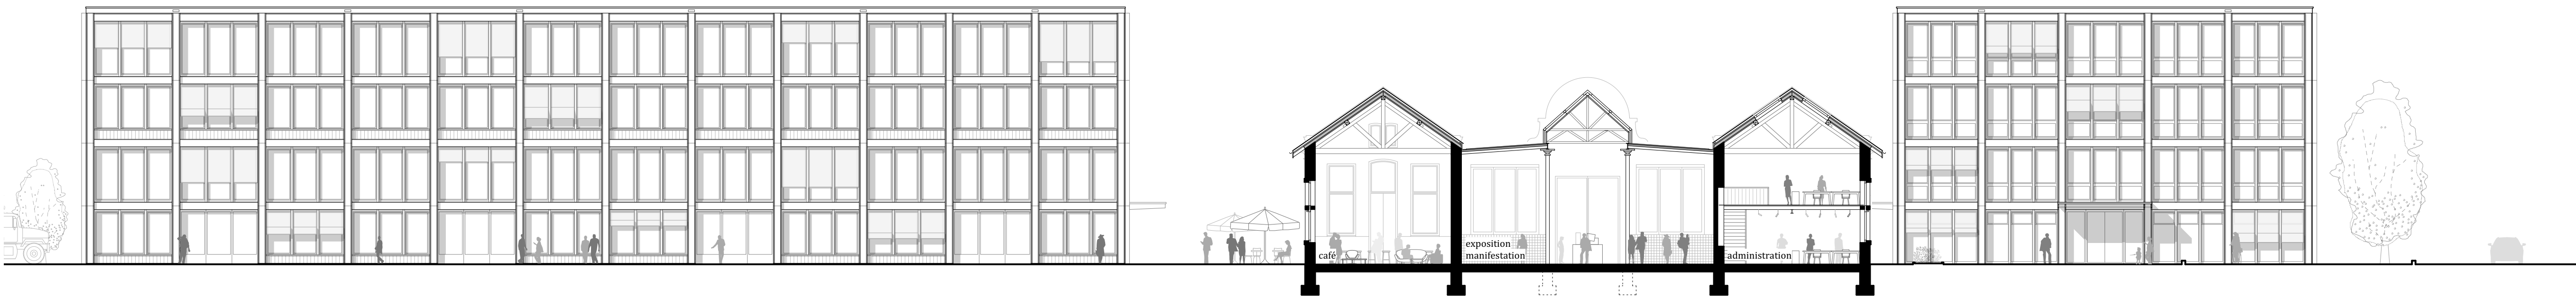

façade Sud-Est | 1.200

