


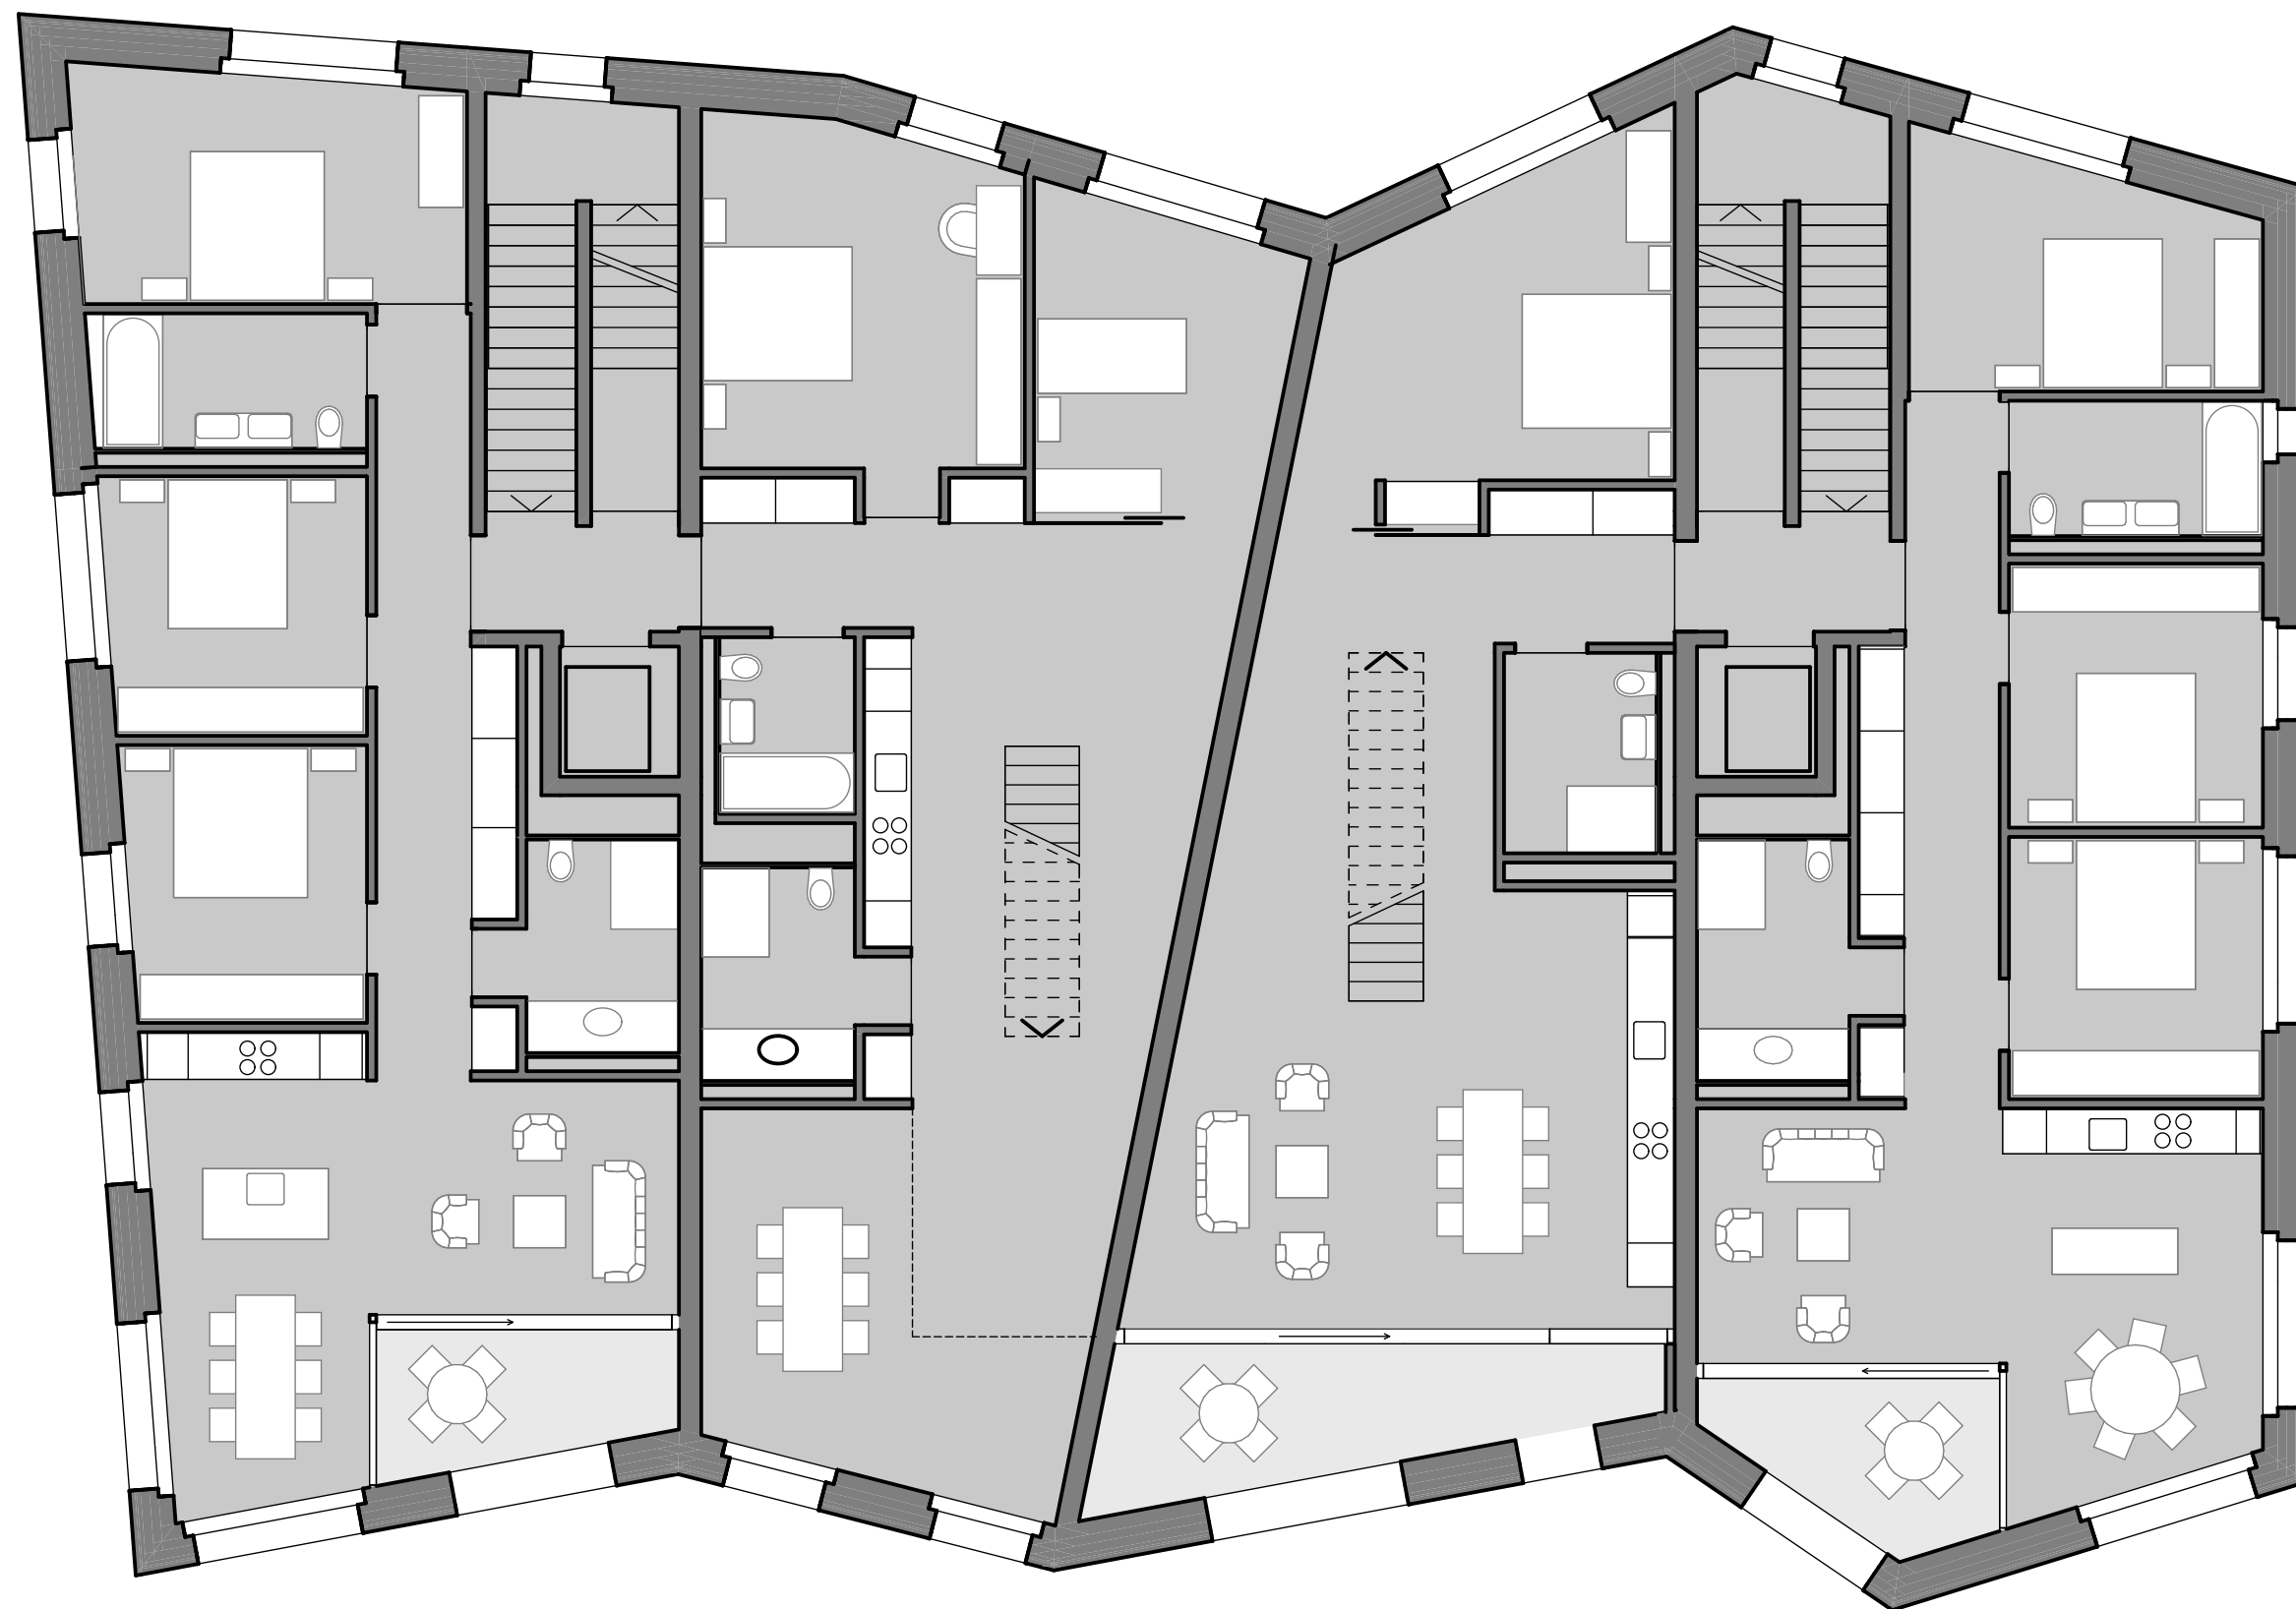

1. Obergeschoss
1:200