



ERWEITERUNG | ALTBAU

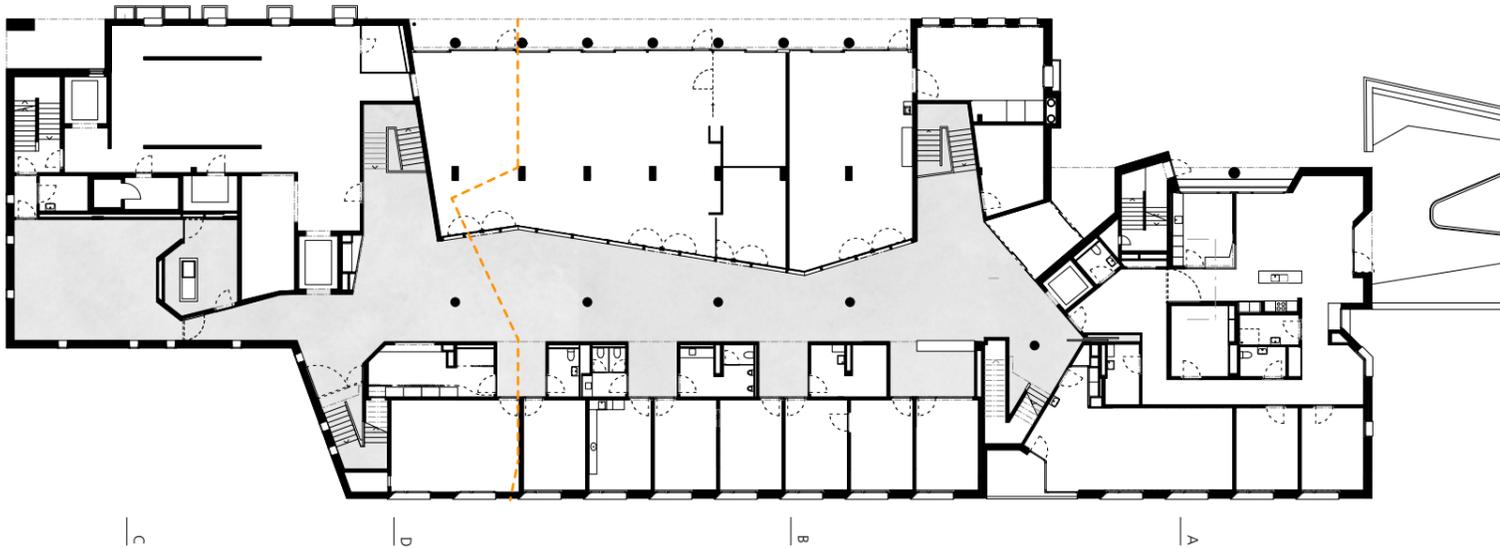


ERDGESCHOSS 1:400

ERWEITERUNG | ALTBAU

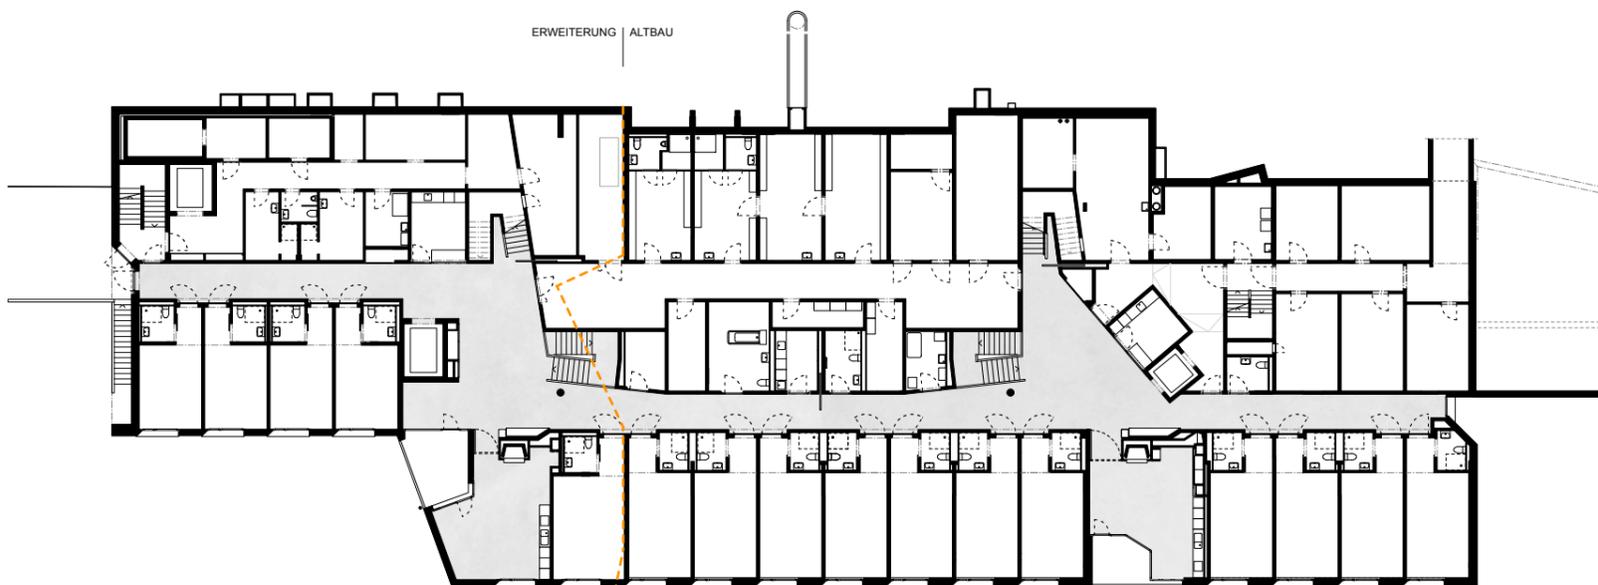

1.UNTERGESCHOSS 1:400

ERWEITERUNG | ALTBAU

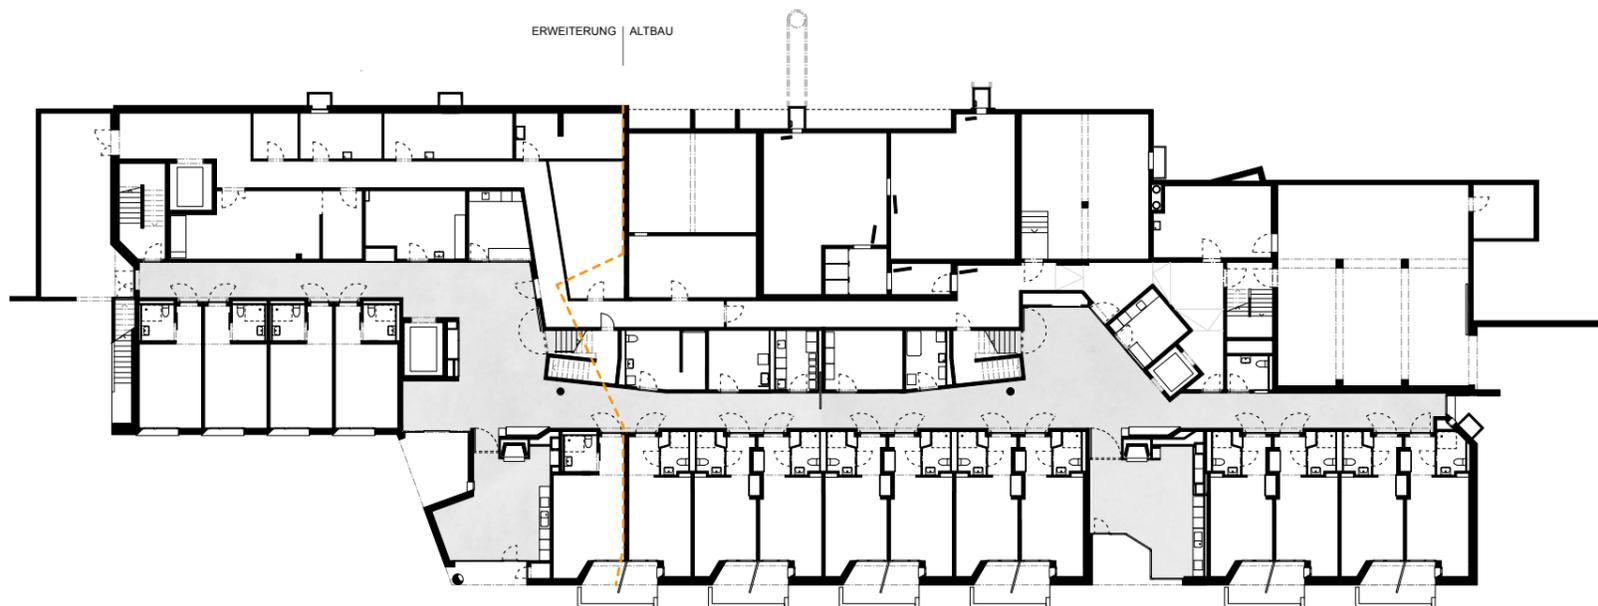

2.UNTERGESCHOSS 1:400

