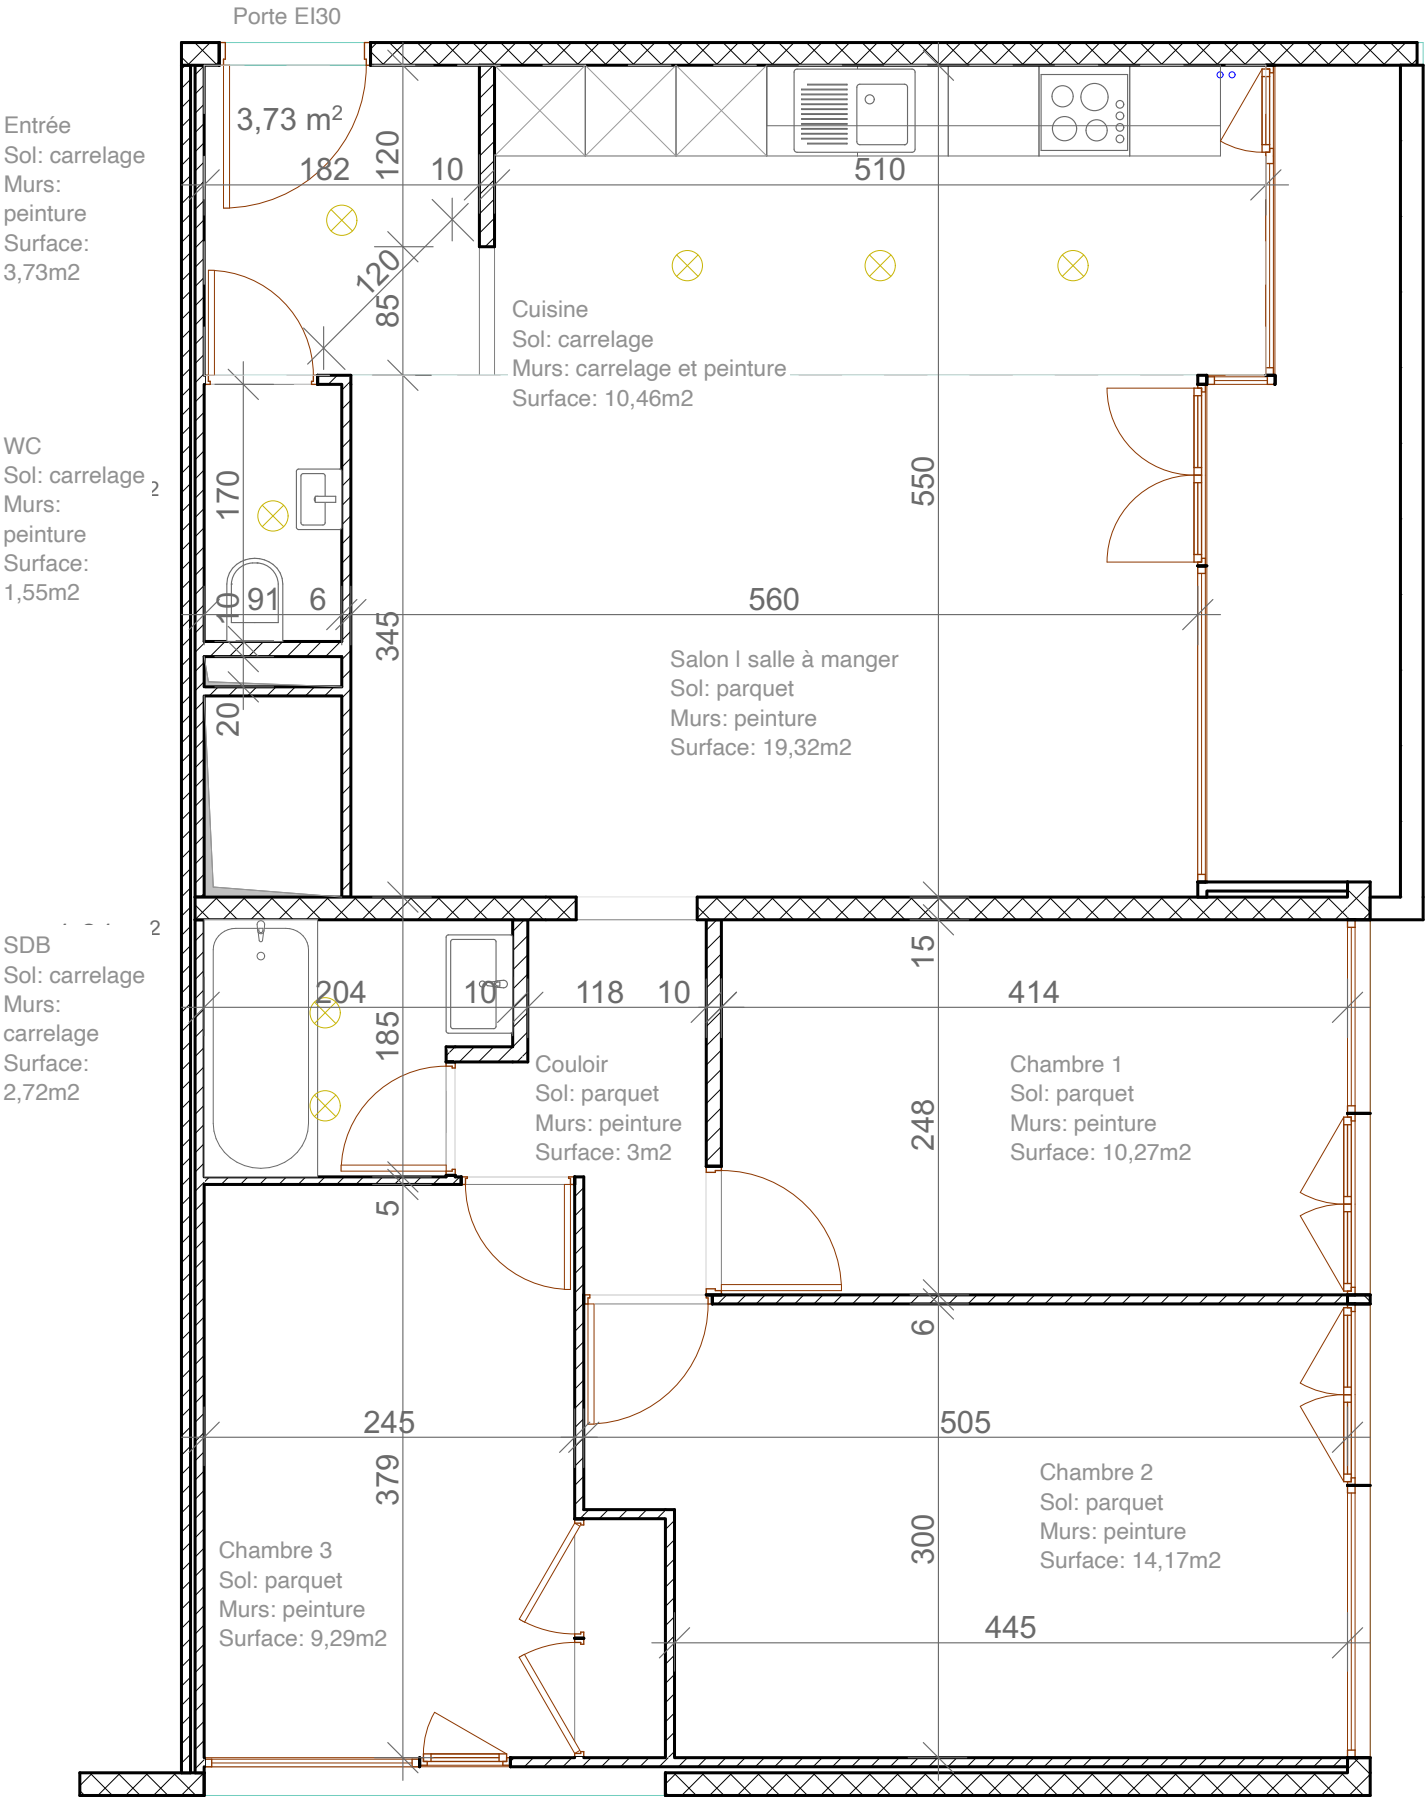

Ouvrage :		Maître d'ouvrage:			Maître d'oeuvre		
Rénovation appartement Chemin des Fraisiers 17 I 1212 Lancy		Famille Forsyth			Caroline Preti archi. d'int. 079 881 37 44 I harmonie@carolinepreti.ch		
N° de plan:	Titre:	Echelle :	Format :	N° de projet :	Dessinateur:	Date :	Etat du projet :
01-04	5 ème étage Projeté	1:50	A4 portrait	A	CP	14.03.2024	Projet

Les cotes sont à vérifier sur place par les entreprises.