VERKEHRSGARTEN

Axonometrie 1:400

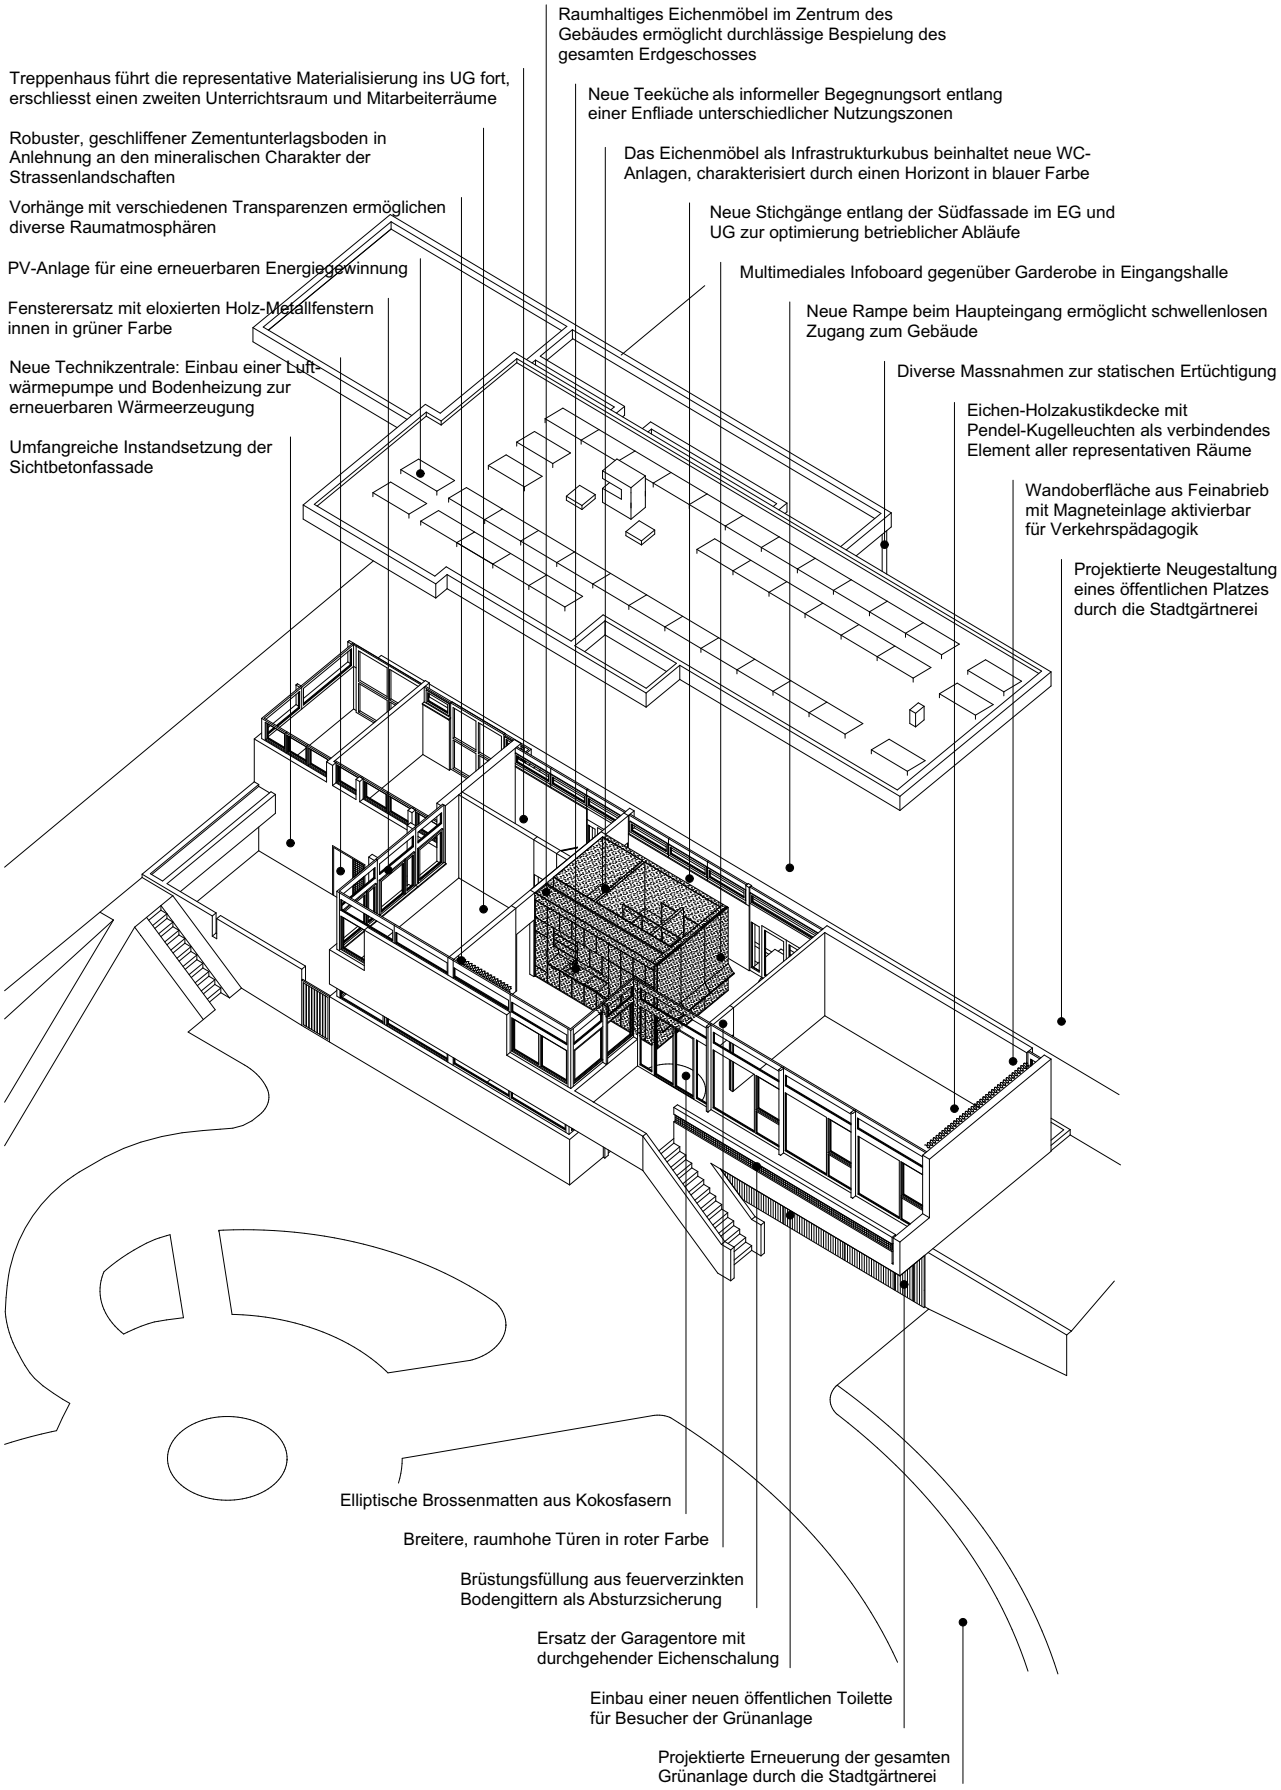

Lukas Raeber Architekten, Basel