


Dx

118 Burkwil, Stiftung Burkwil

Wohnungsgrundriss, T-Wohnungen, möbliert

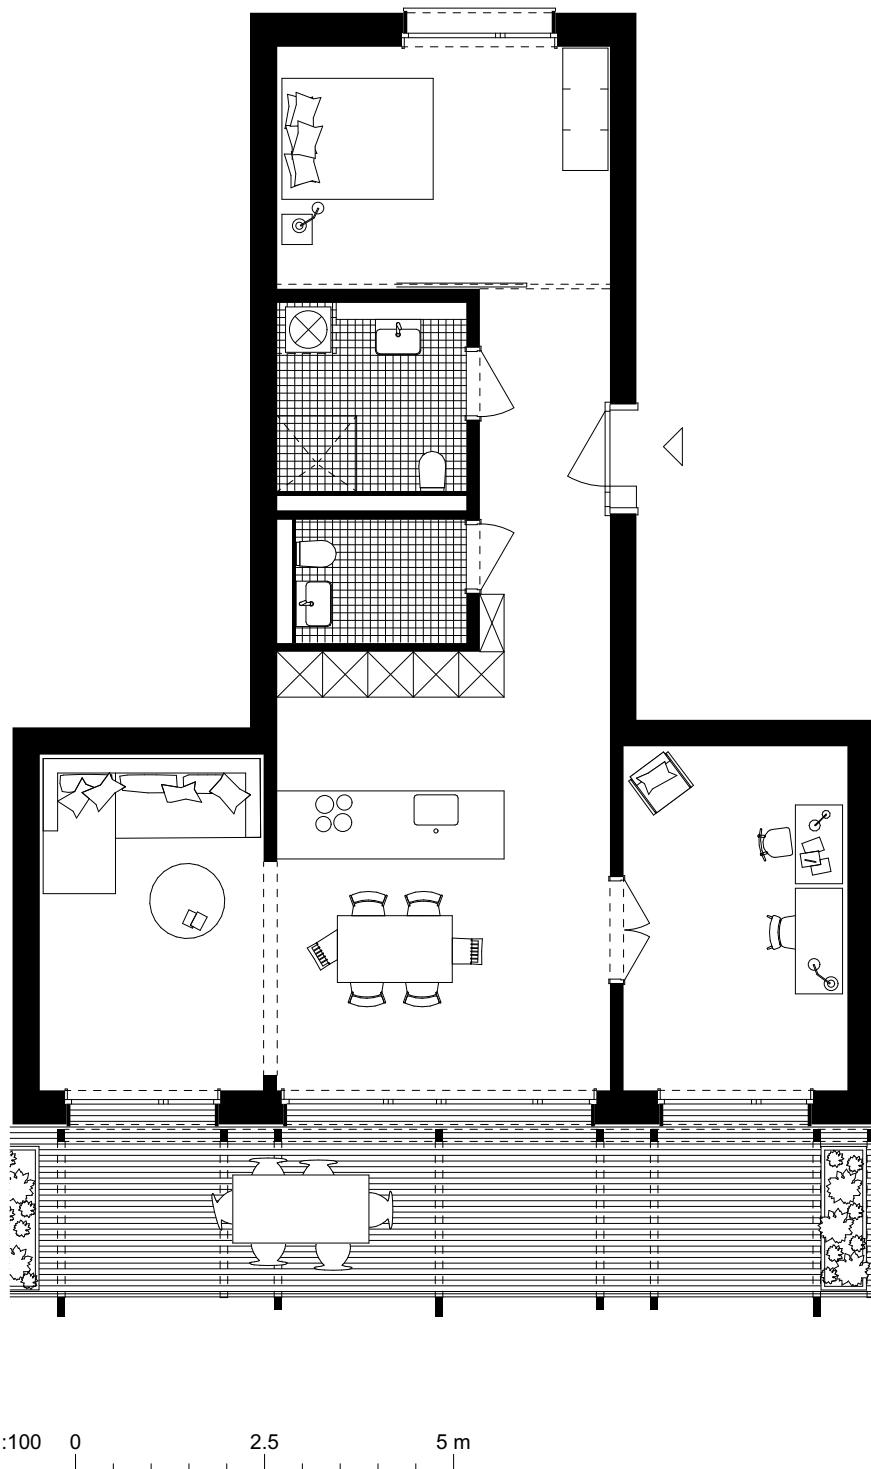

1:100 0 2.5 5 m