
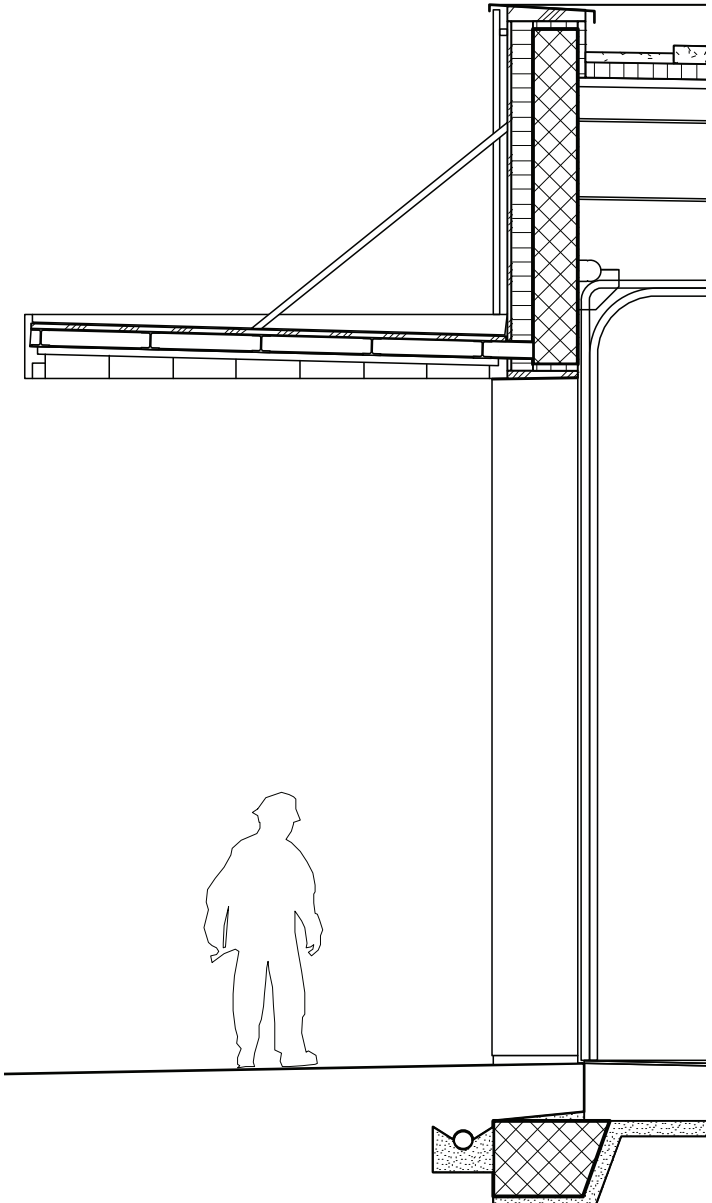


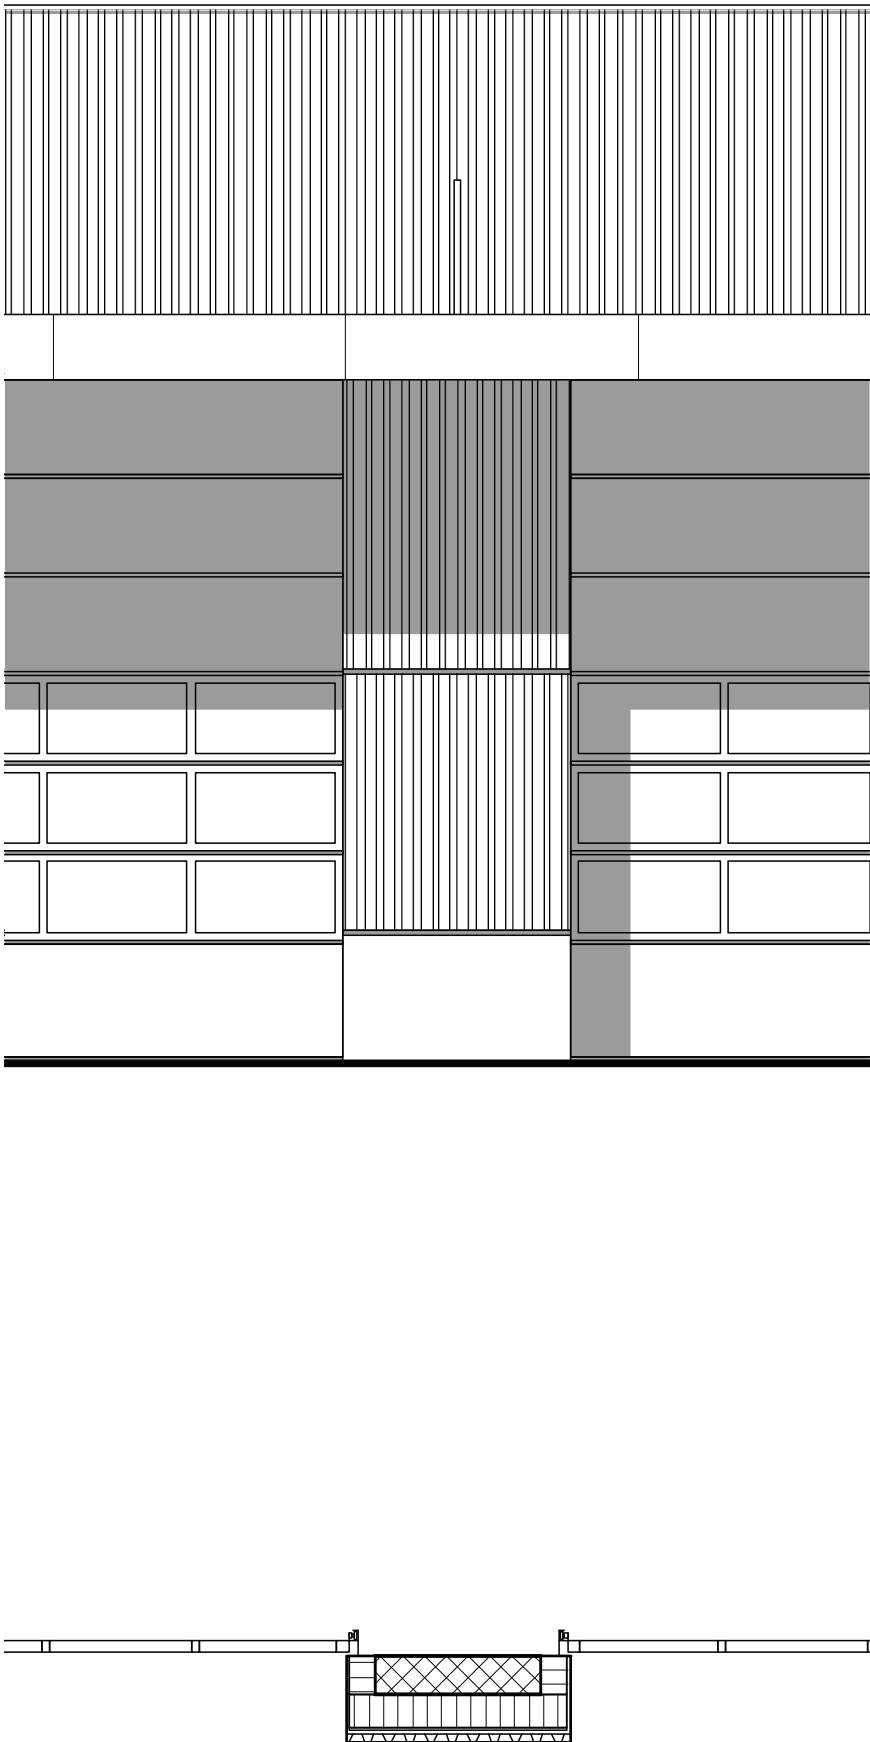

TOUTURE
Toiture en bois
Toiture en bois
FACADE
Toiture en bois
Toiture en bois
Détail 1:50

Extension de la caserne des Rives

Bâtiment pour les Pompiers et la Police du Nord vaudois




Plan Situation 1:2000

Maître de l'ouvrage: Ville d'Yverdon
Référence MA: Yves Corbaz, 024 423 82 85
Années de réalisation: 2019-2020
Surface et Volume: 1925m² et 9'300m³
Montant du mandat CFC 1-9 TTC: 6.57 Mio CHF
Prestations exécutées: Concours, prestations SIA 31, 32, 33, 41, prestations SIA partielles (direction architecturale) 51, 52, 53


Située sur la même parcelle que Collège des Rives, l'extension de la Caserne du SDIS/PNV s'inscrit dans la volonté d'étendre le centre de gravité de la ville en direction du lac et de faire vivre ce quartier. S'intégrant aux principes urbains du contexte bâti, elle reprend la forme urbaine donnée par les bâtiments environnants. Les aménagements extérieurs entre le collège et la caserne servent d'espace public et accueillent les différentes affectations extérieures liées à ces deux bâtiments.

Pour répondre au mieux aux besoins de ces utilisateurs, la caserne est aménagée en deux parties : une halle tempérée proposant des espaces de grandes hauteurs et une tête chauffée organisée sur 2 niveaux.


L'ensemble est revêtu d'une « peau » reliant les deux parties d'ouvrage dans un langage architectural commun donnant à lire un bâtiment unique et compact. L'expression architecturale sobre et rationnelle du bâtiment renvoie tant au caractère industriel du site qu'à l'affectation même d'une caserne de pompiers. La tôle perforée et les grandes ouvertures expriment l'usage du bâtiment.

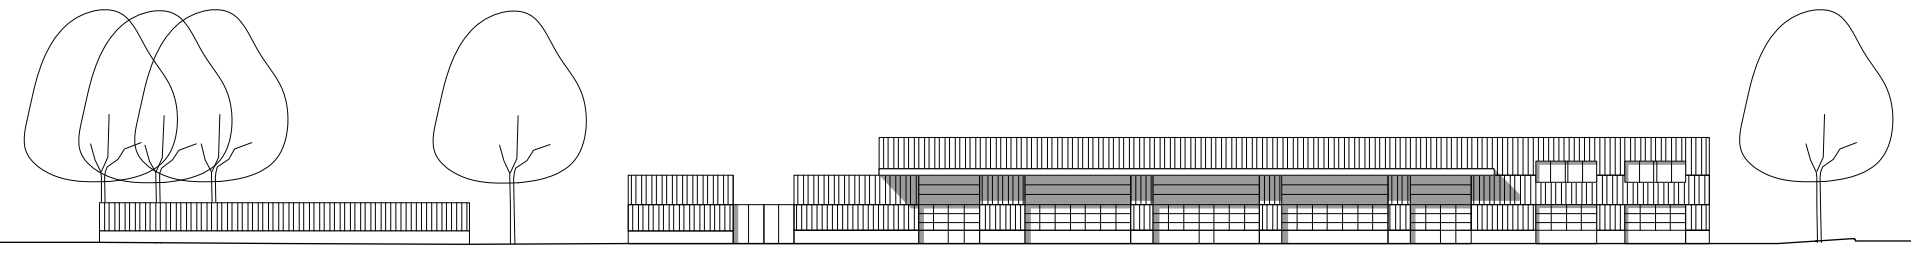


Façade Ouest 1:500

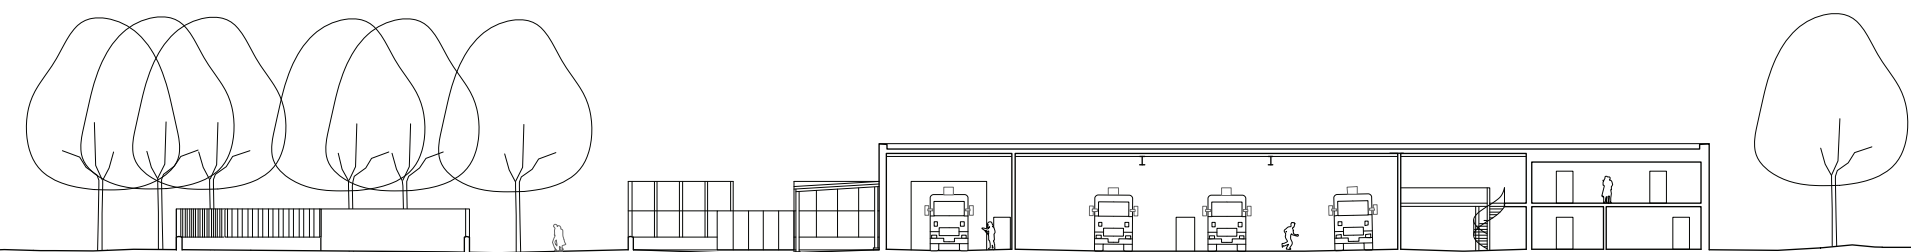


Coupe longitudinale 1:500

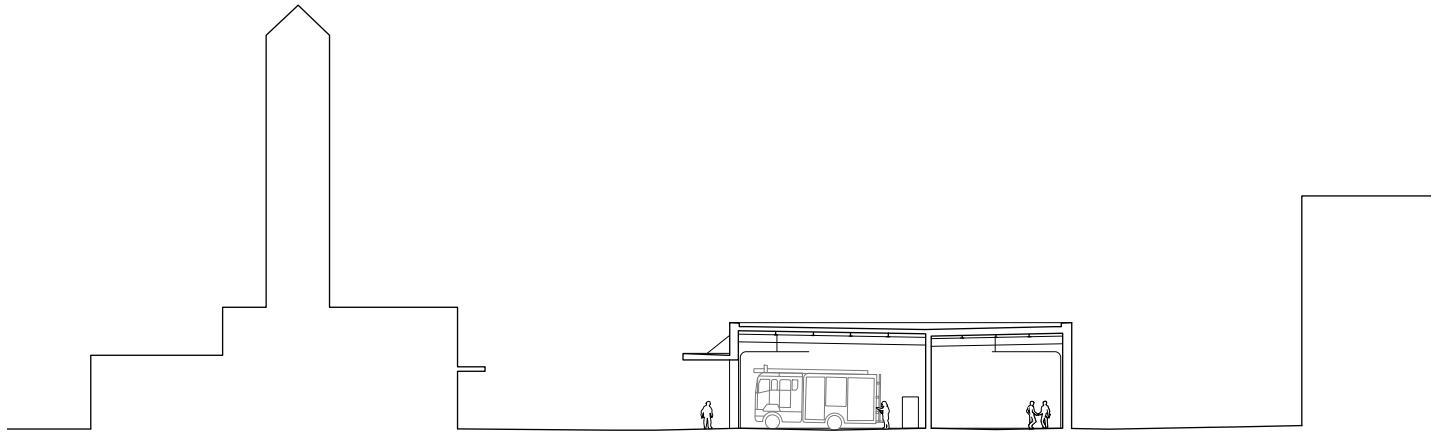

Coupe transversale 1:500

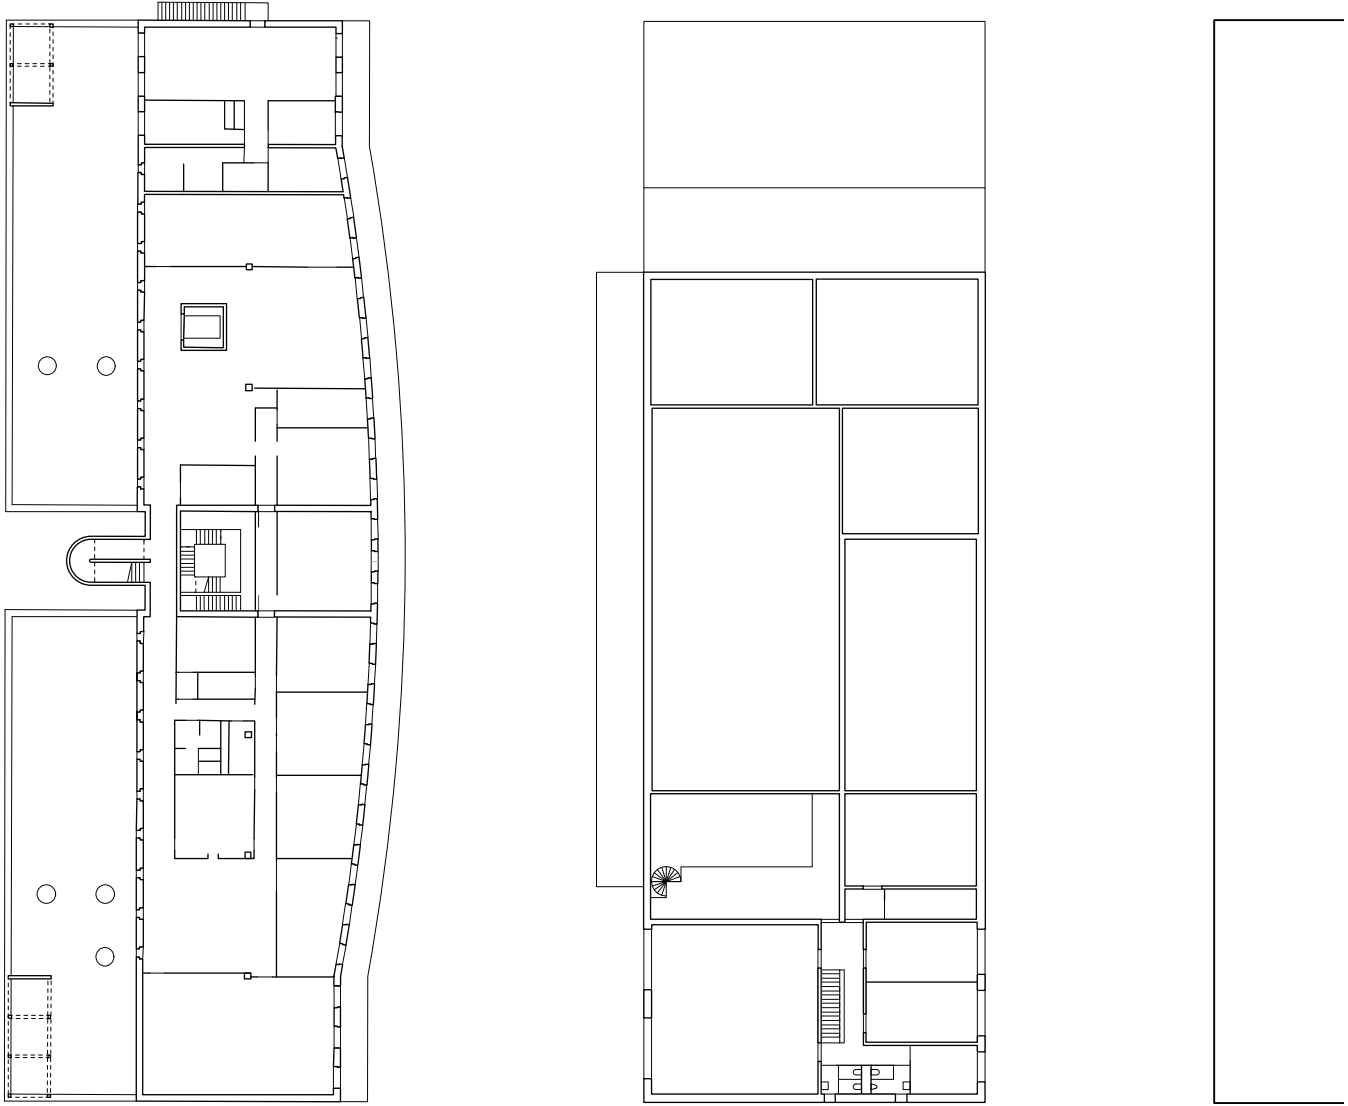

Plan Niveau 1 1:500

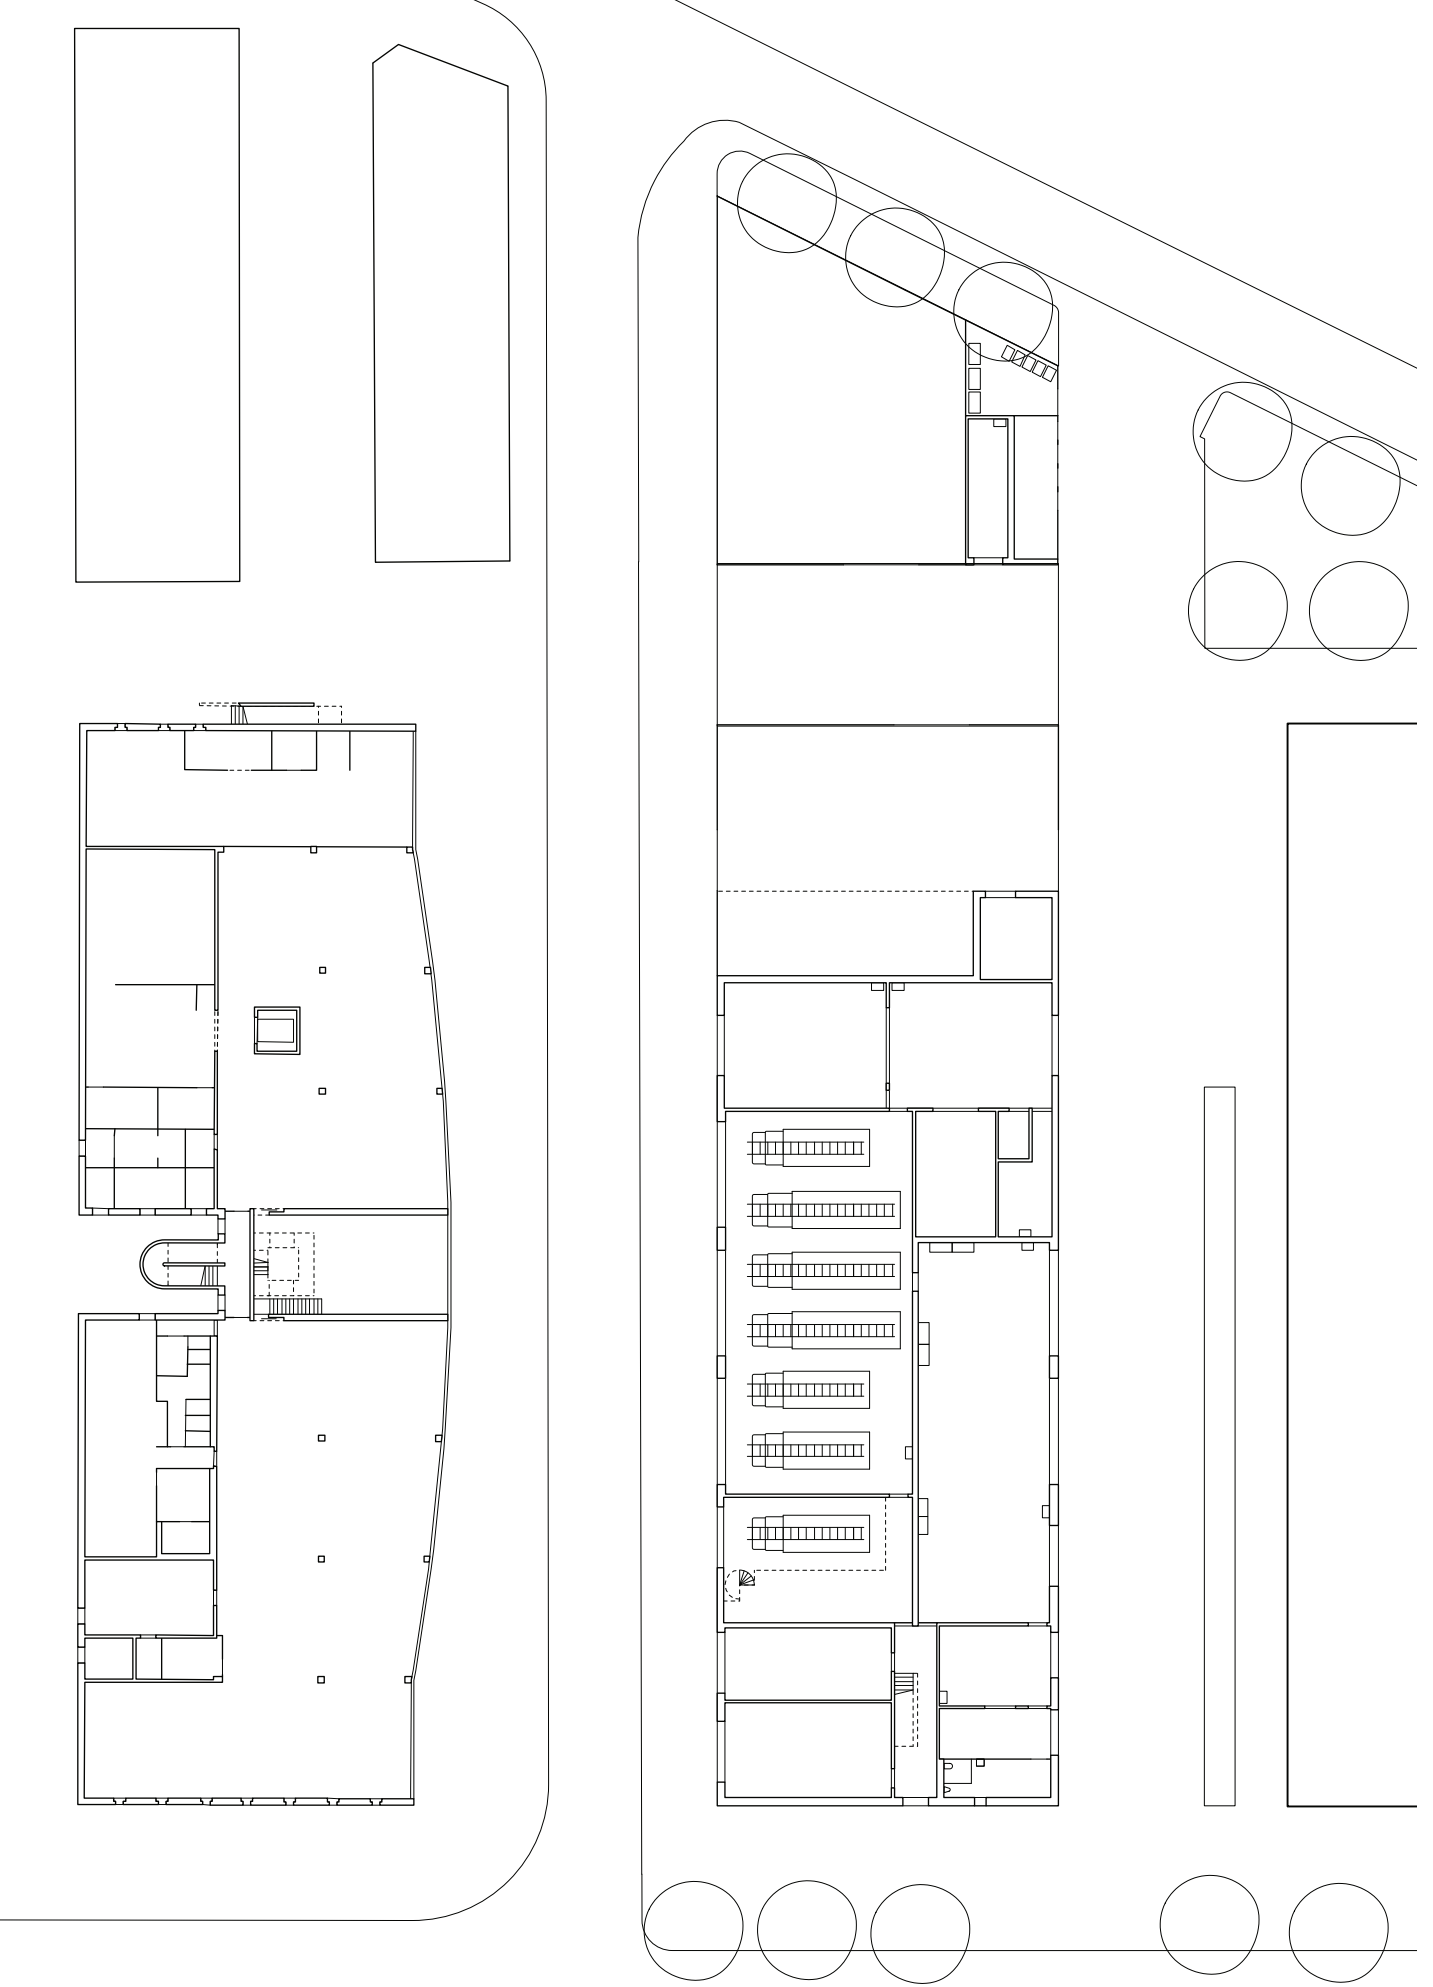

Plan Rez-de-chaussée 1 1:500