


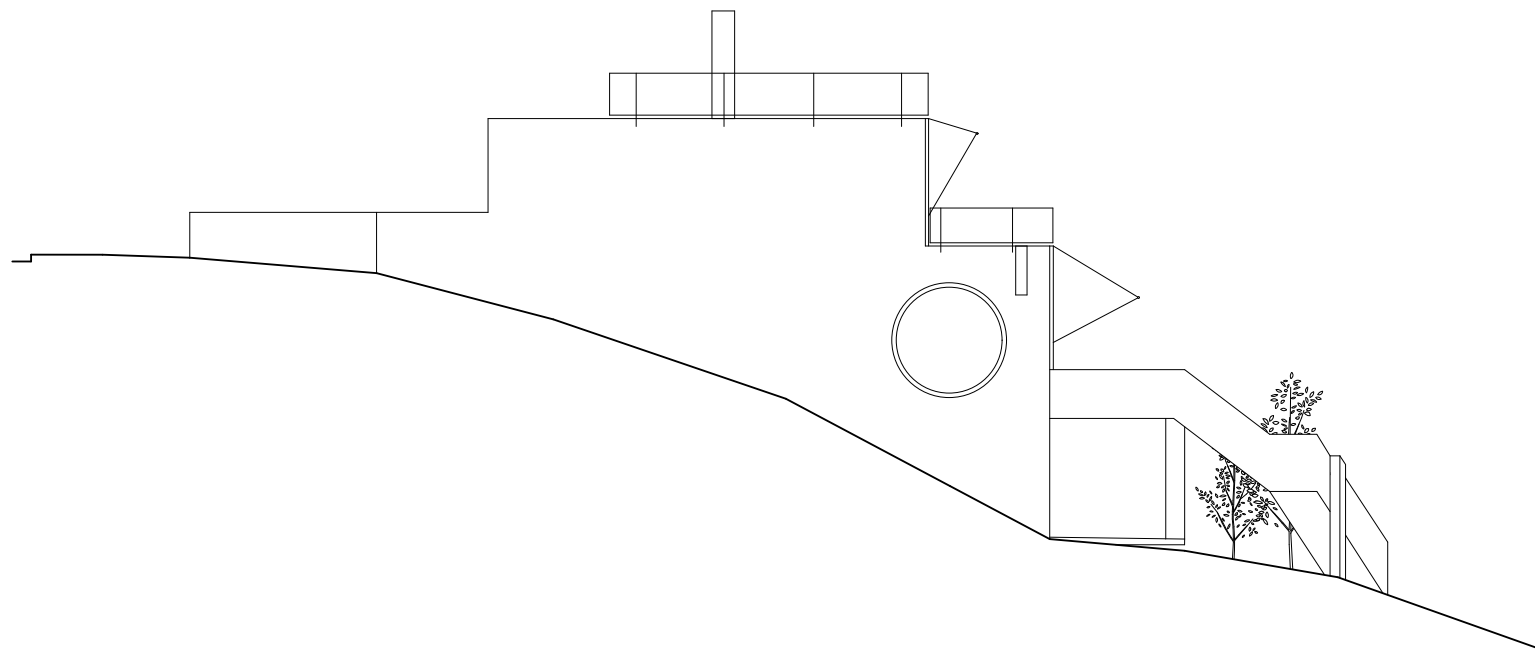

0 1 2 3 4 12

247 _ Wohnsiedlung Rötiboden | Ansicht Ostfassade B 1:200

BUCHNER | BRÜNDLER | ARCHITEKTEN | AG |
UTENGASSE | 19 | CH-4058 | BASEL |
TEL: +41 61 306 30 00 | FAX: +41 61 306 30 01 |
MAIL@BBARC.CH | WWW.BBARC.CH |