Dachaufbau (Vordächer)

Welleternit Ondapress 57	57mm
Dachlattung	60mm
Hinterlüftungslattung	60mm
Unterdach* (Sarnafil MTS)	
3-Schichtplatte	60mm
Sparrenlage	140mm

*(für ausserordentliche Beanspruchung)

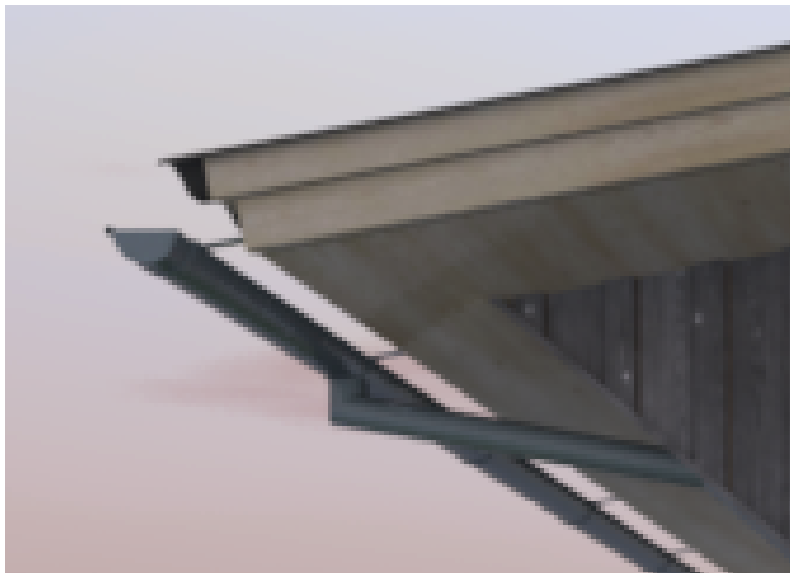

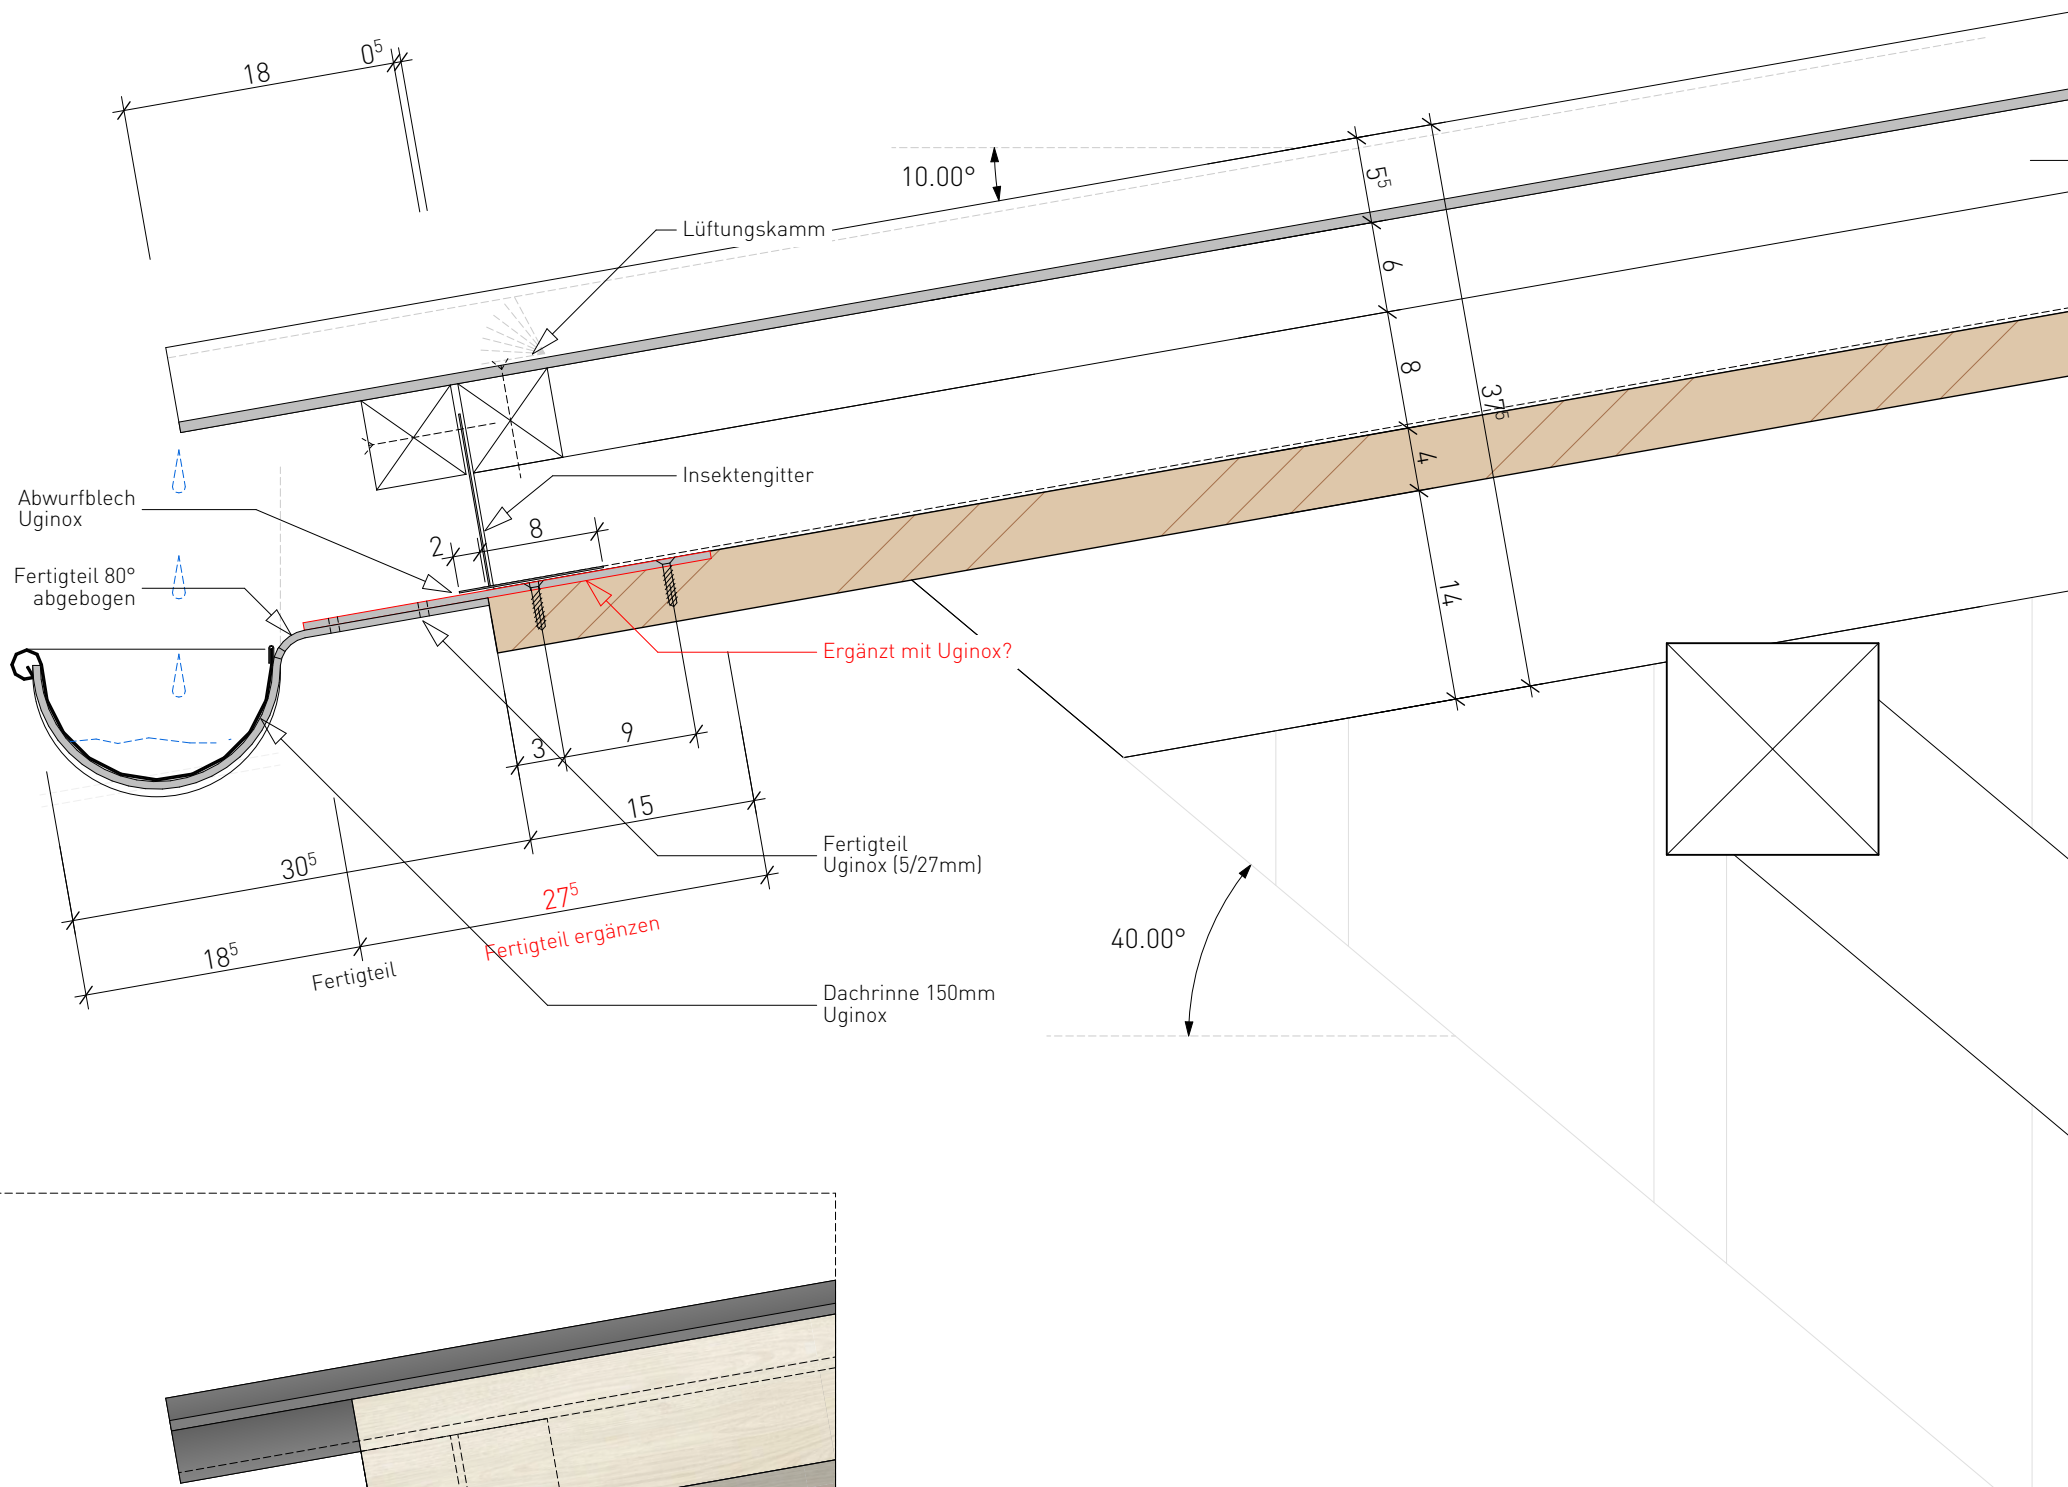

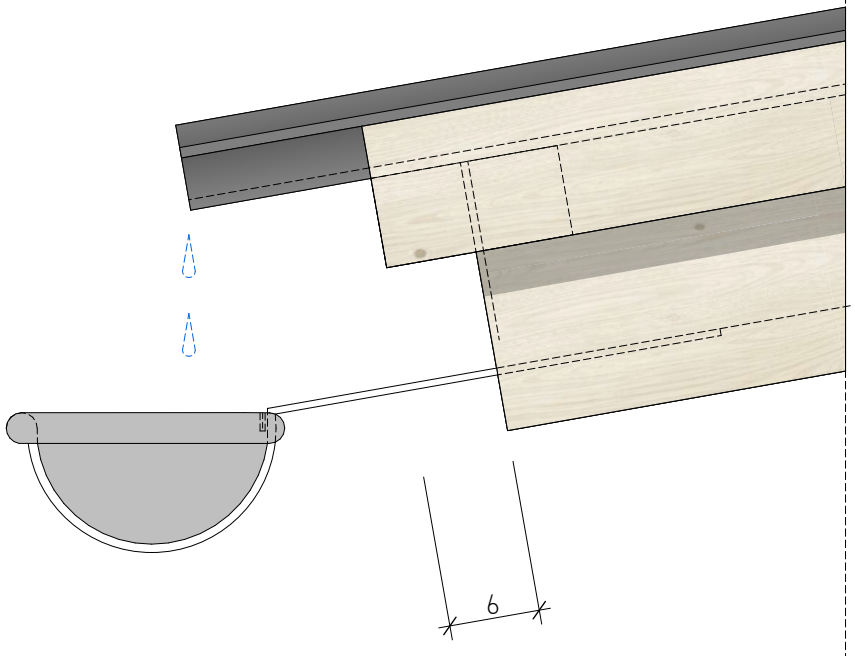

Ansicht Traufdetail

Pfadiheim Itschnach				Geissbühlweg 41, 8700 Küsnacht
Plannummer: 51.8.2.21	Plangrösse: A3	Rev. Datum:	Druckdatum: 30.09.21	

Detail 21 Traufdetail

1:5

Bauträgerschaft:	Heimverein der Pfadi Vennes
Architekt:	tobluk architekten | Gasometerstrasse 20 | 8005 Zürich | www.tobluk.ch | info@tobluk.ch | 079 503 25 47