




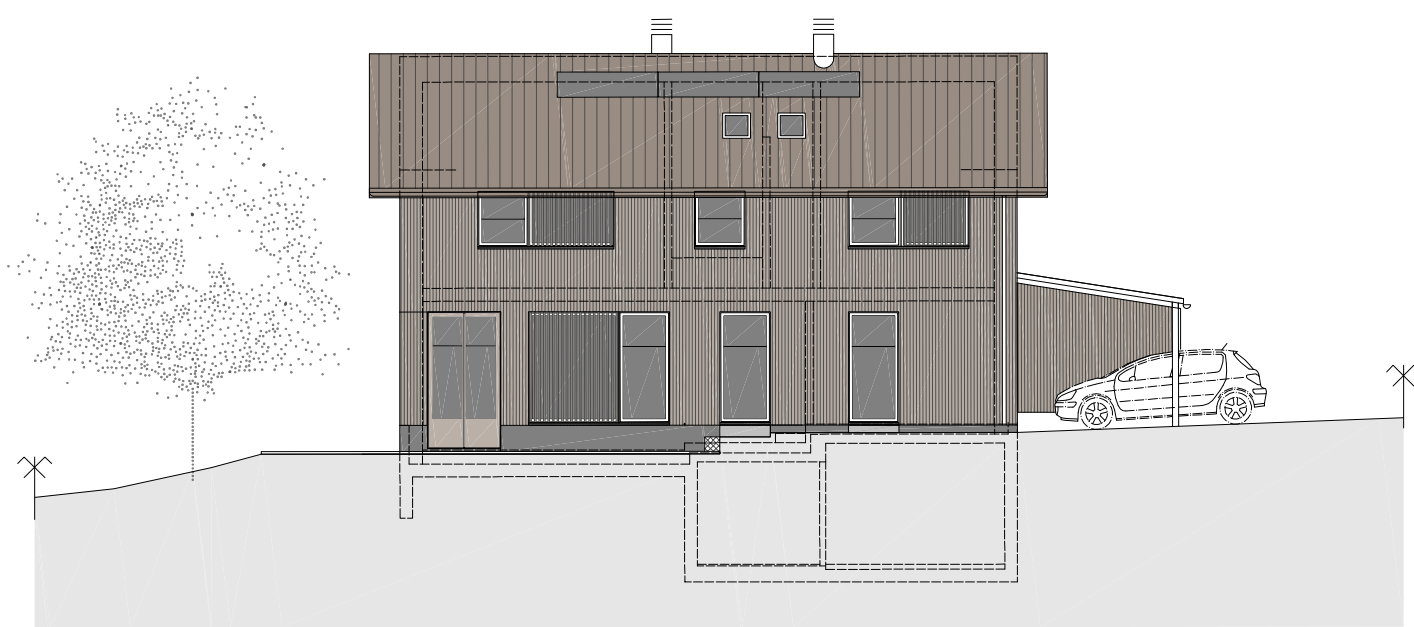



Westfassade

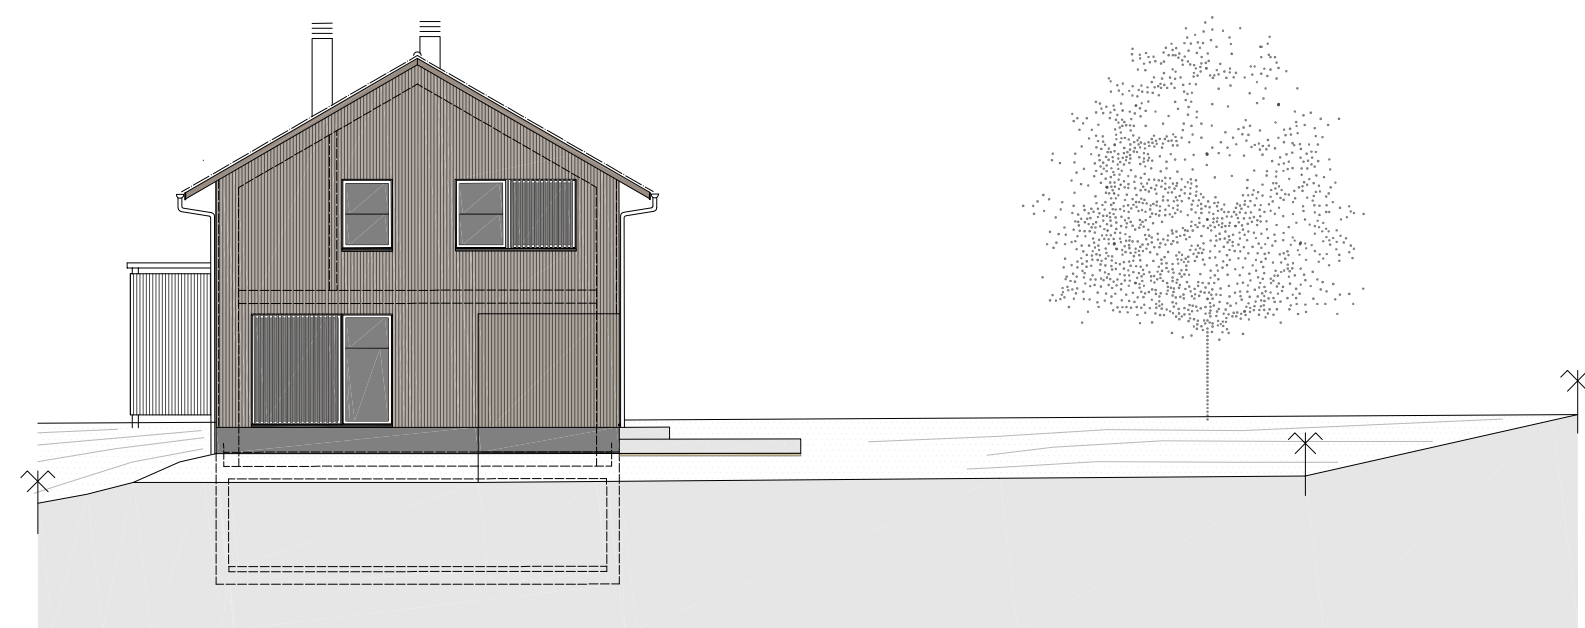


Nordfassade

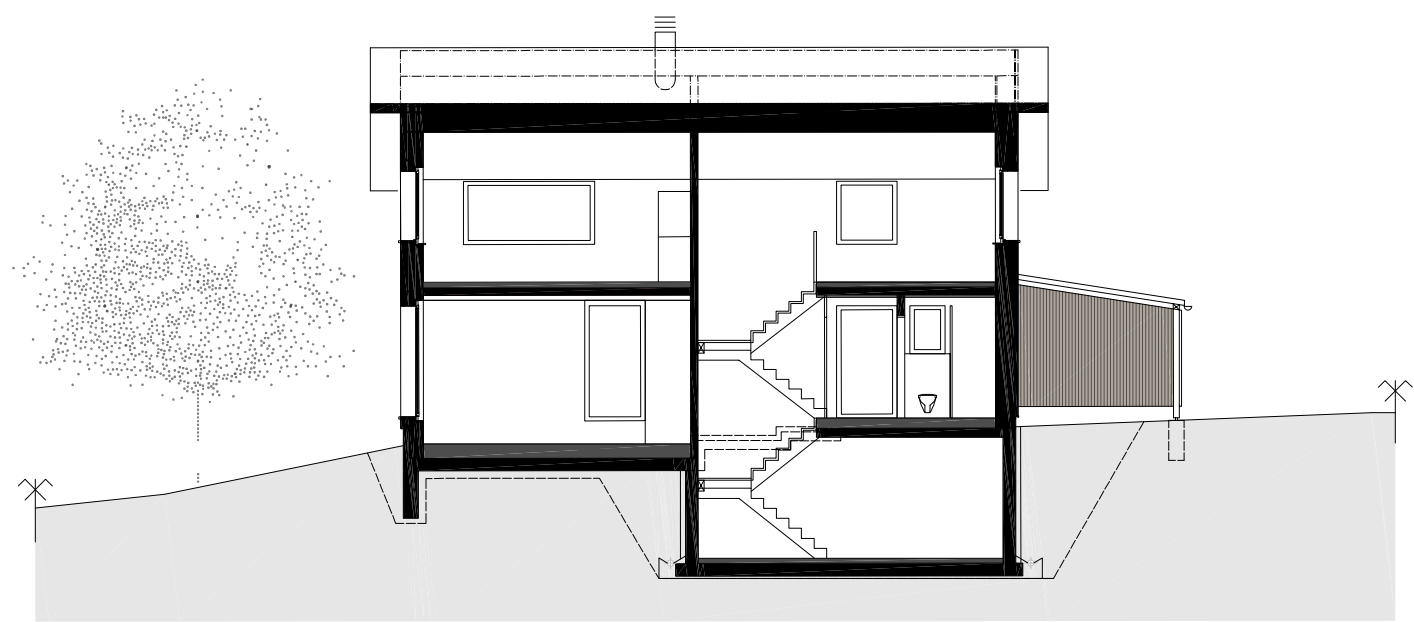

Schnitt

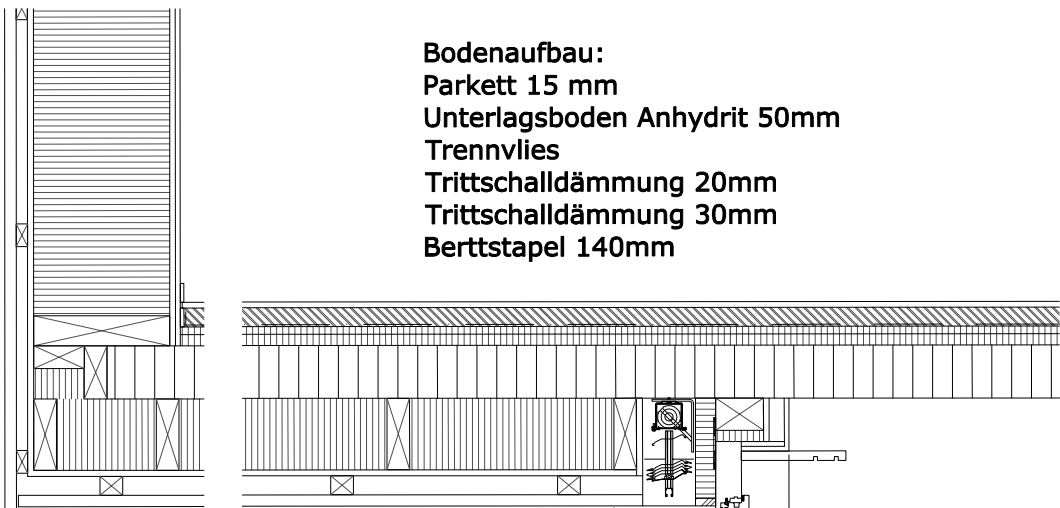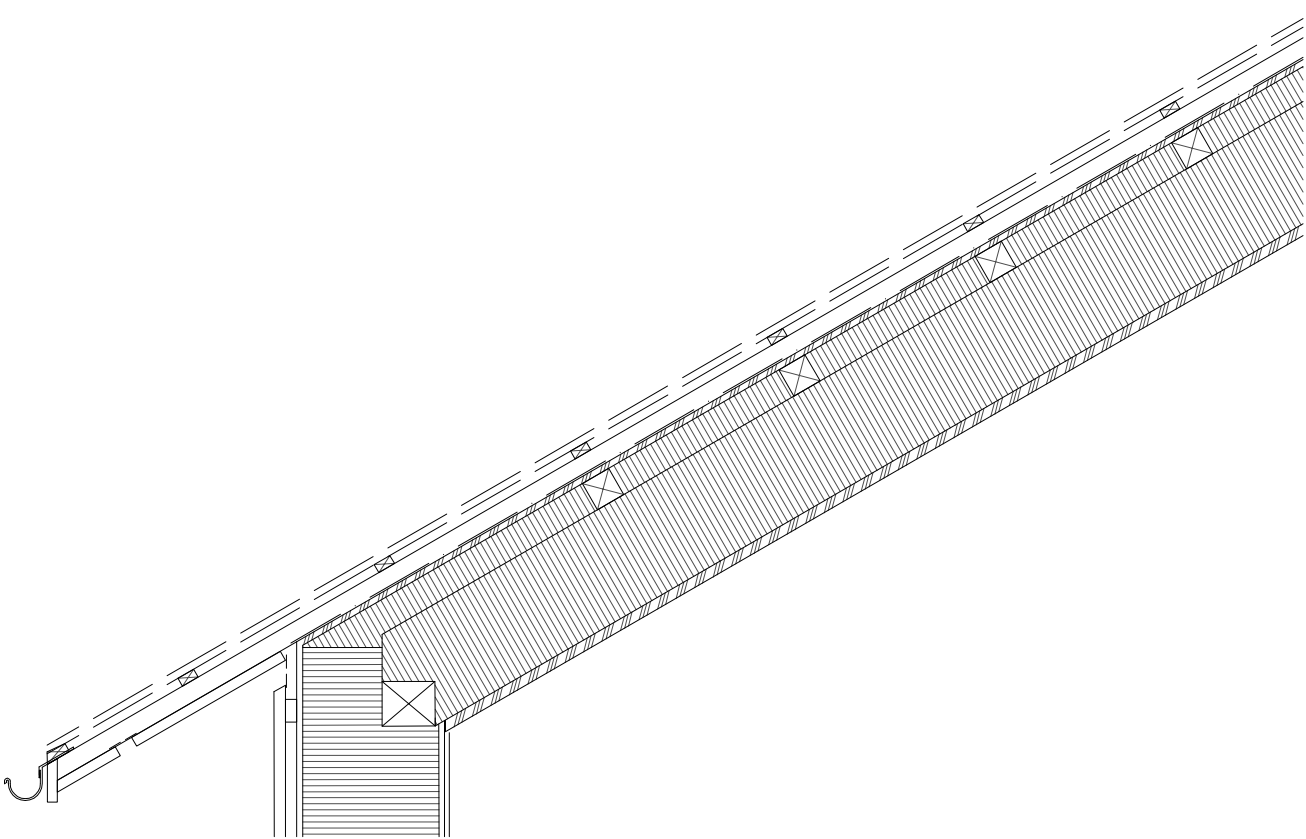

Bodenaufbau:
Parkett 15 mm
Unterlagsboden Anhydrit 50mm
Trennvlies
Trittschalldämmung 20mm
Trittschalldämmung 30mm
Berttstapel 140mm

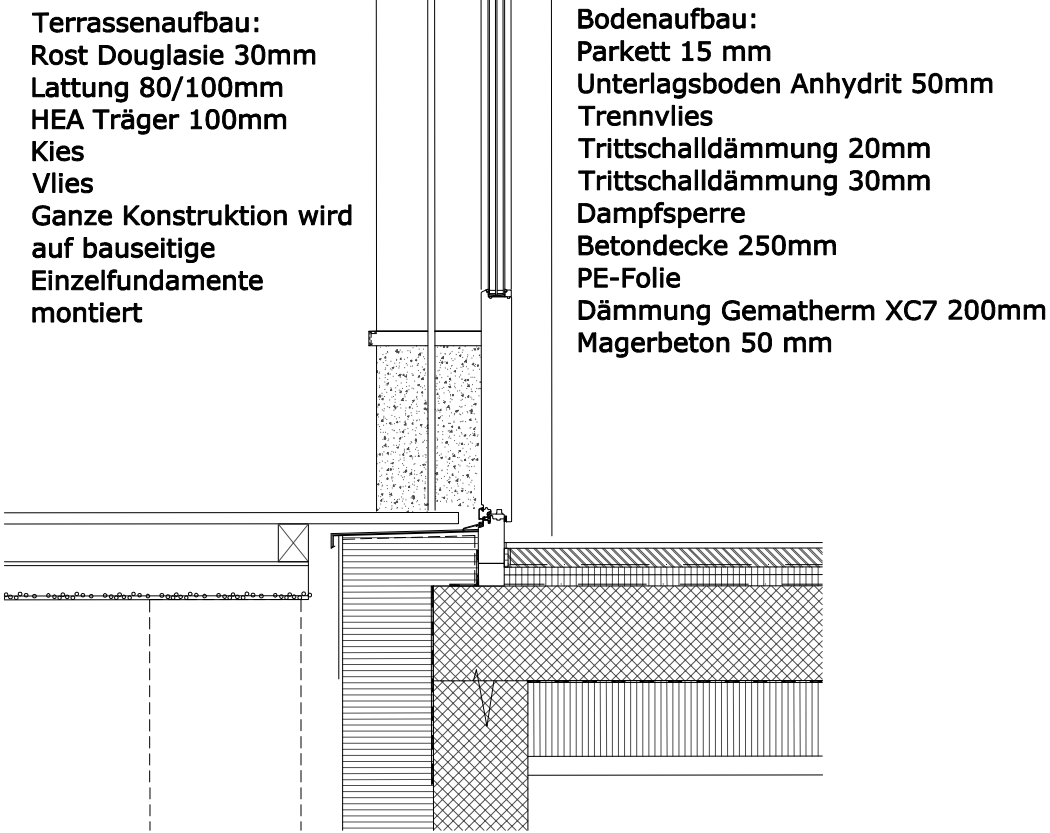

Terrassenaufbau:
Rost Douglasie 30mm
Lattung 80/100mm
HEA Träger 100mm
Kies
Vlies
Ganze Konstruktion wird
auf bauseitige
Einzelfundamente
montiert

Bodenaufbau:
Parkett 15 mm
Unterlagsboden Anhydrit 50mm
Trennvlies
Trittschalldämmung 20mm
Trittschalldämmung 30mm
Dampfsperre
Betondecke 250mm
PE-Folie
Dämmung Gematherm XC7 200mm
Magerbeton 50 mm