


Mehrfamilienhaus Kreuzgraben Burgdorf

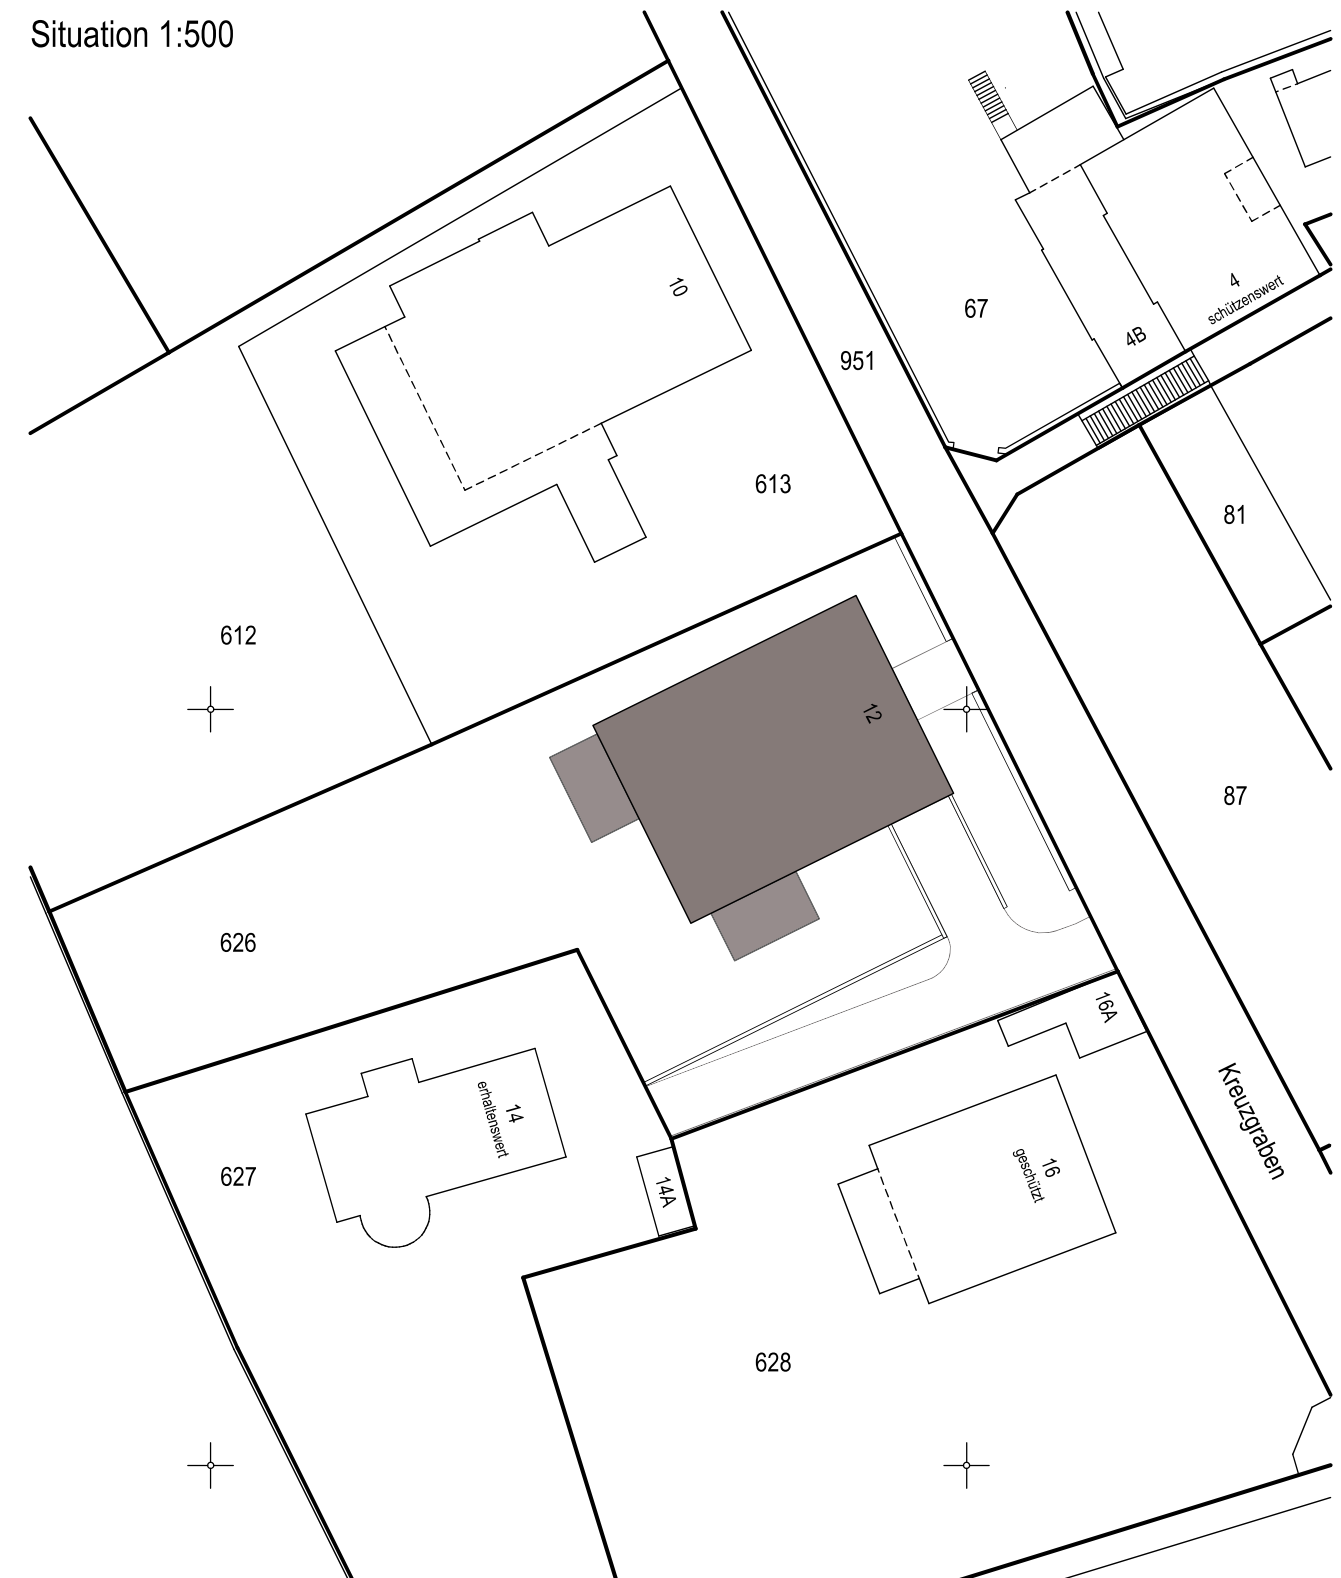





OG 1:100



Attika 1:100

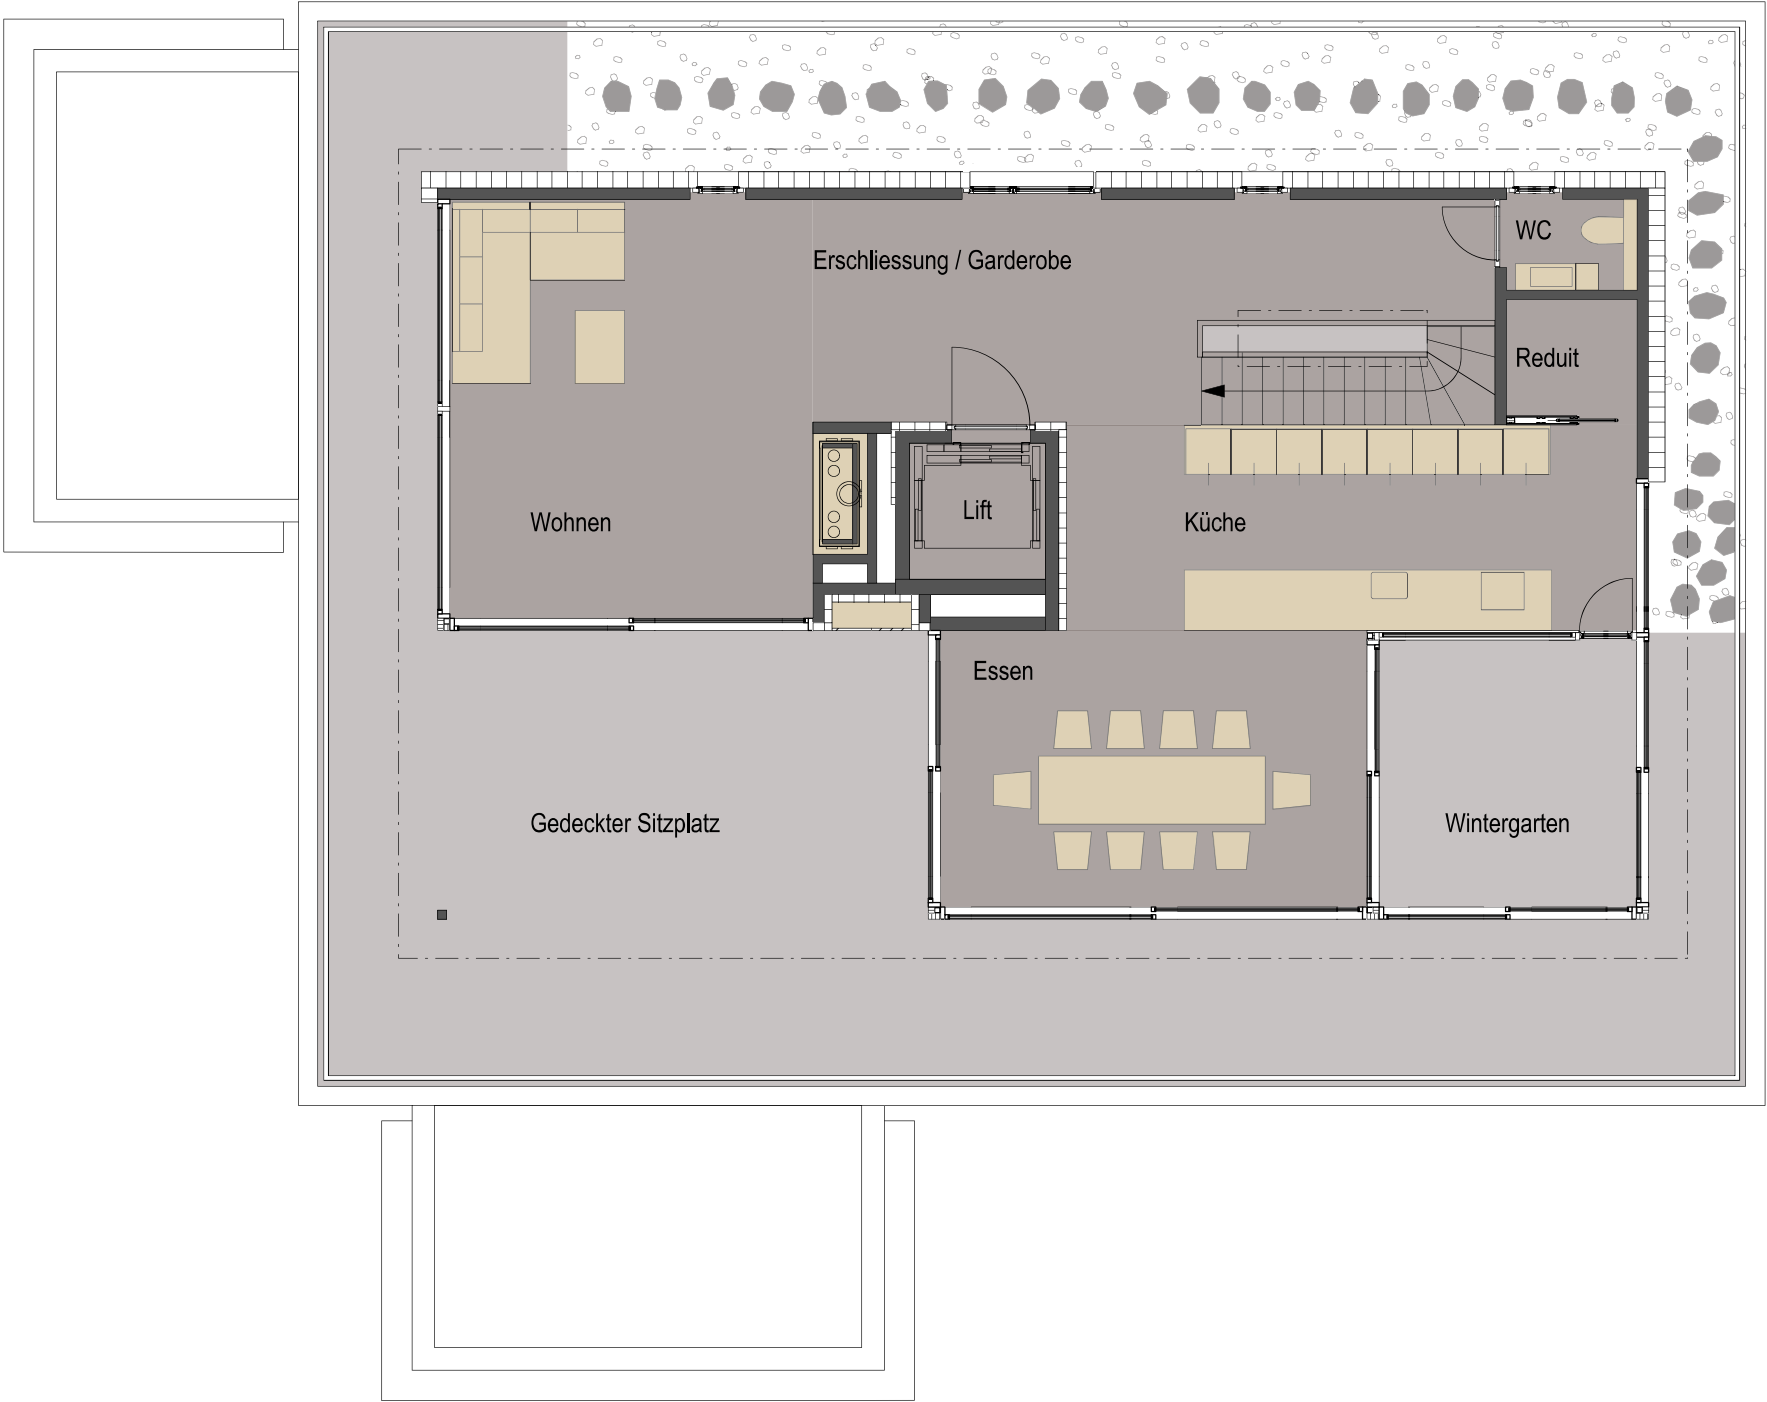


Dachaufsicht 1:100

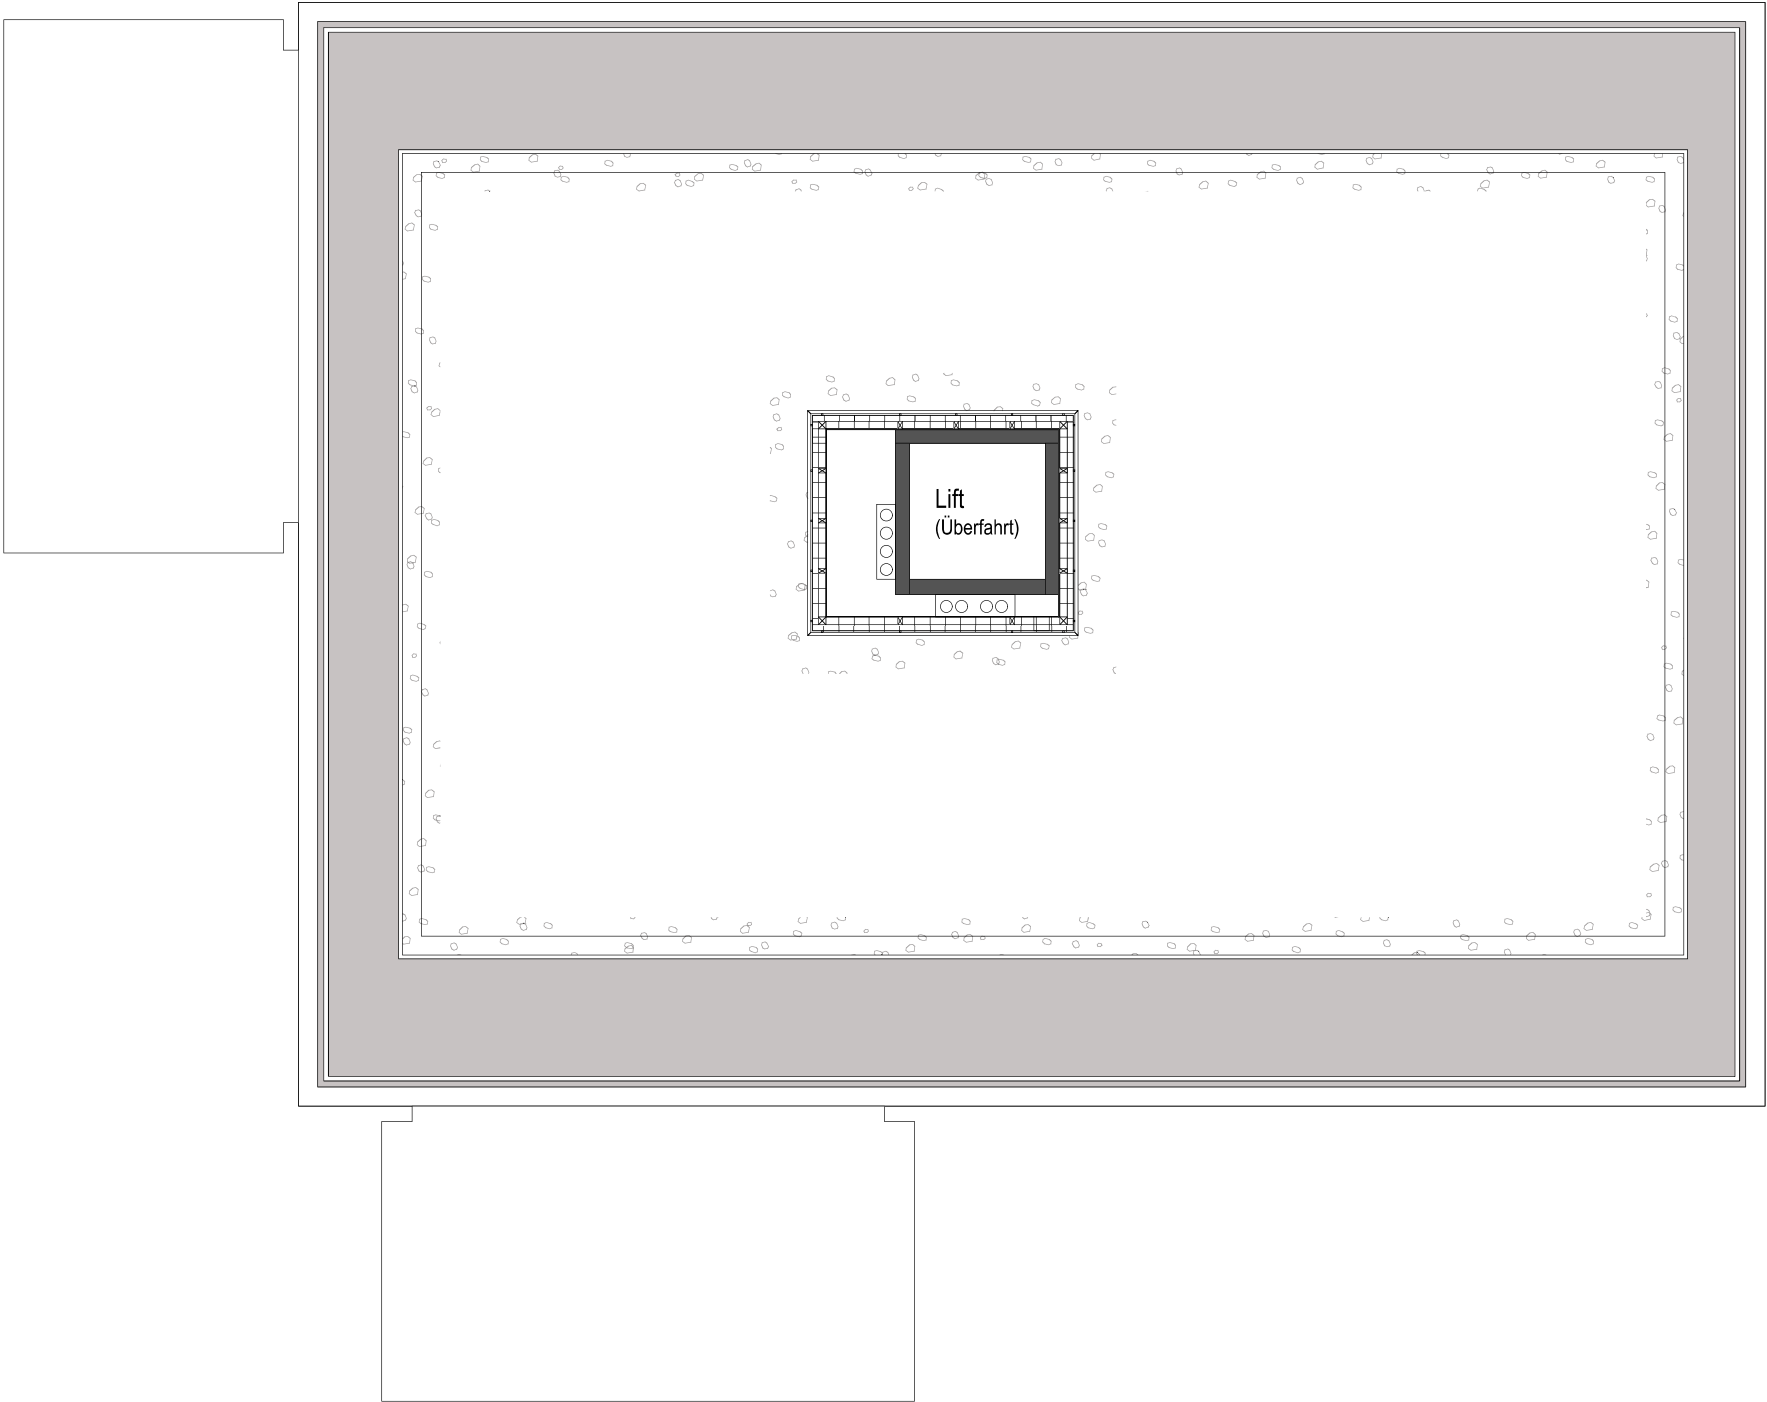


UG 1:100



Schnitt A 1:100

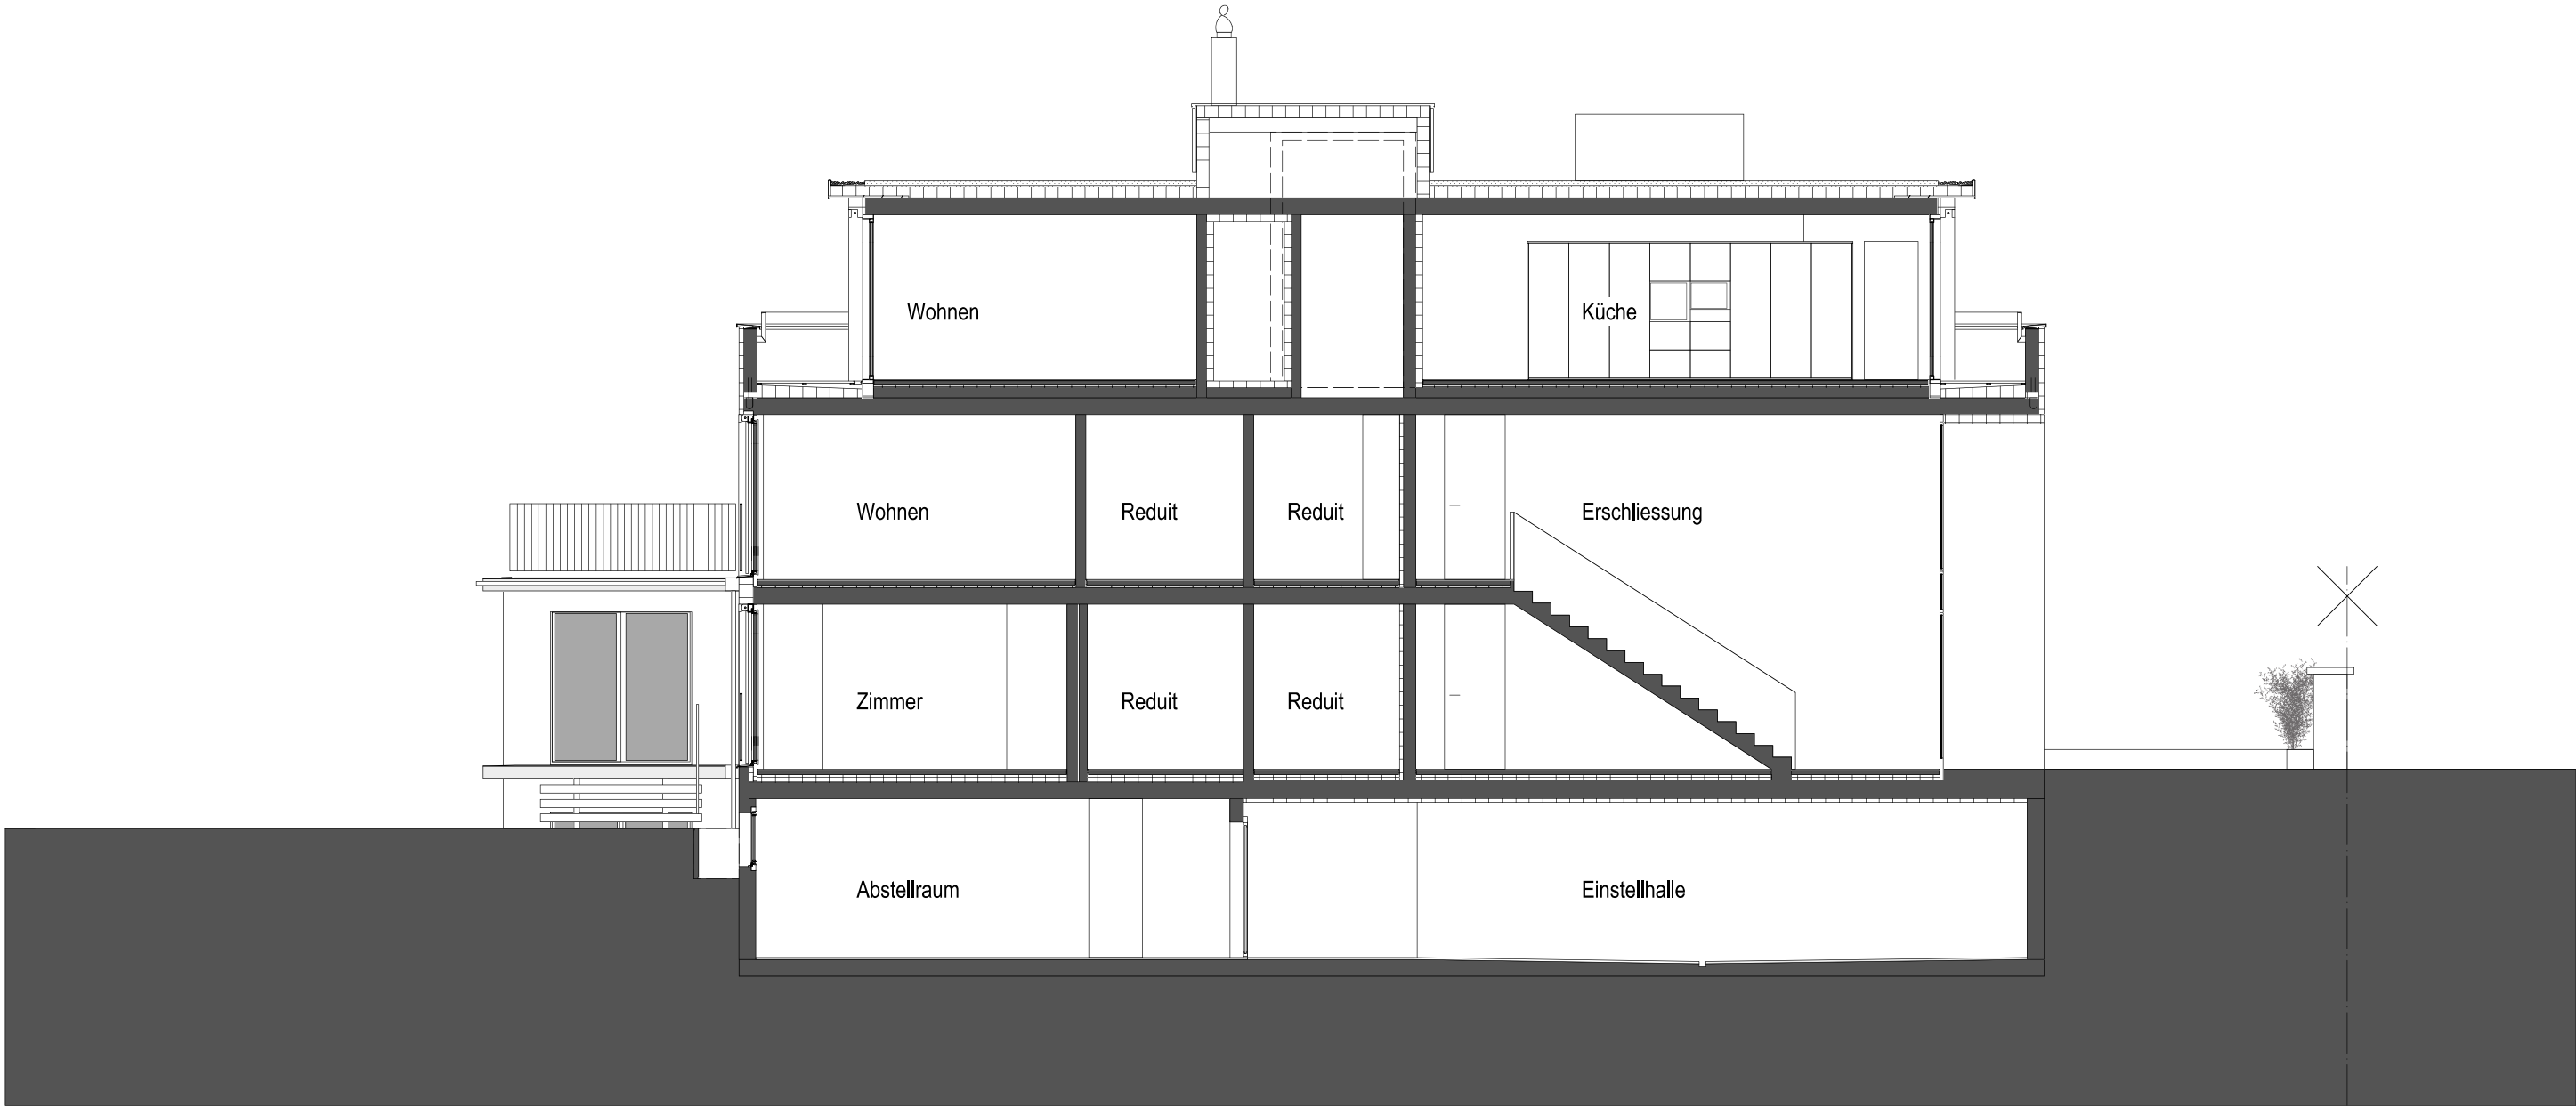

Schnitt B 1:100

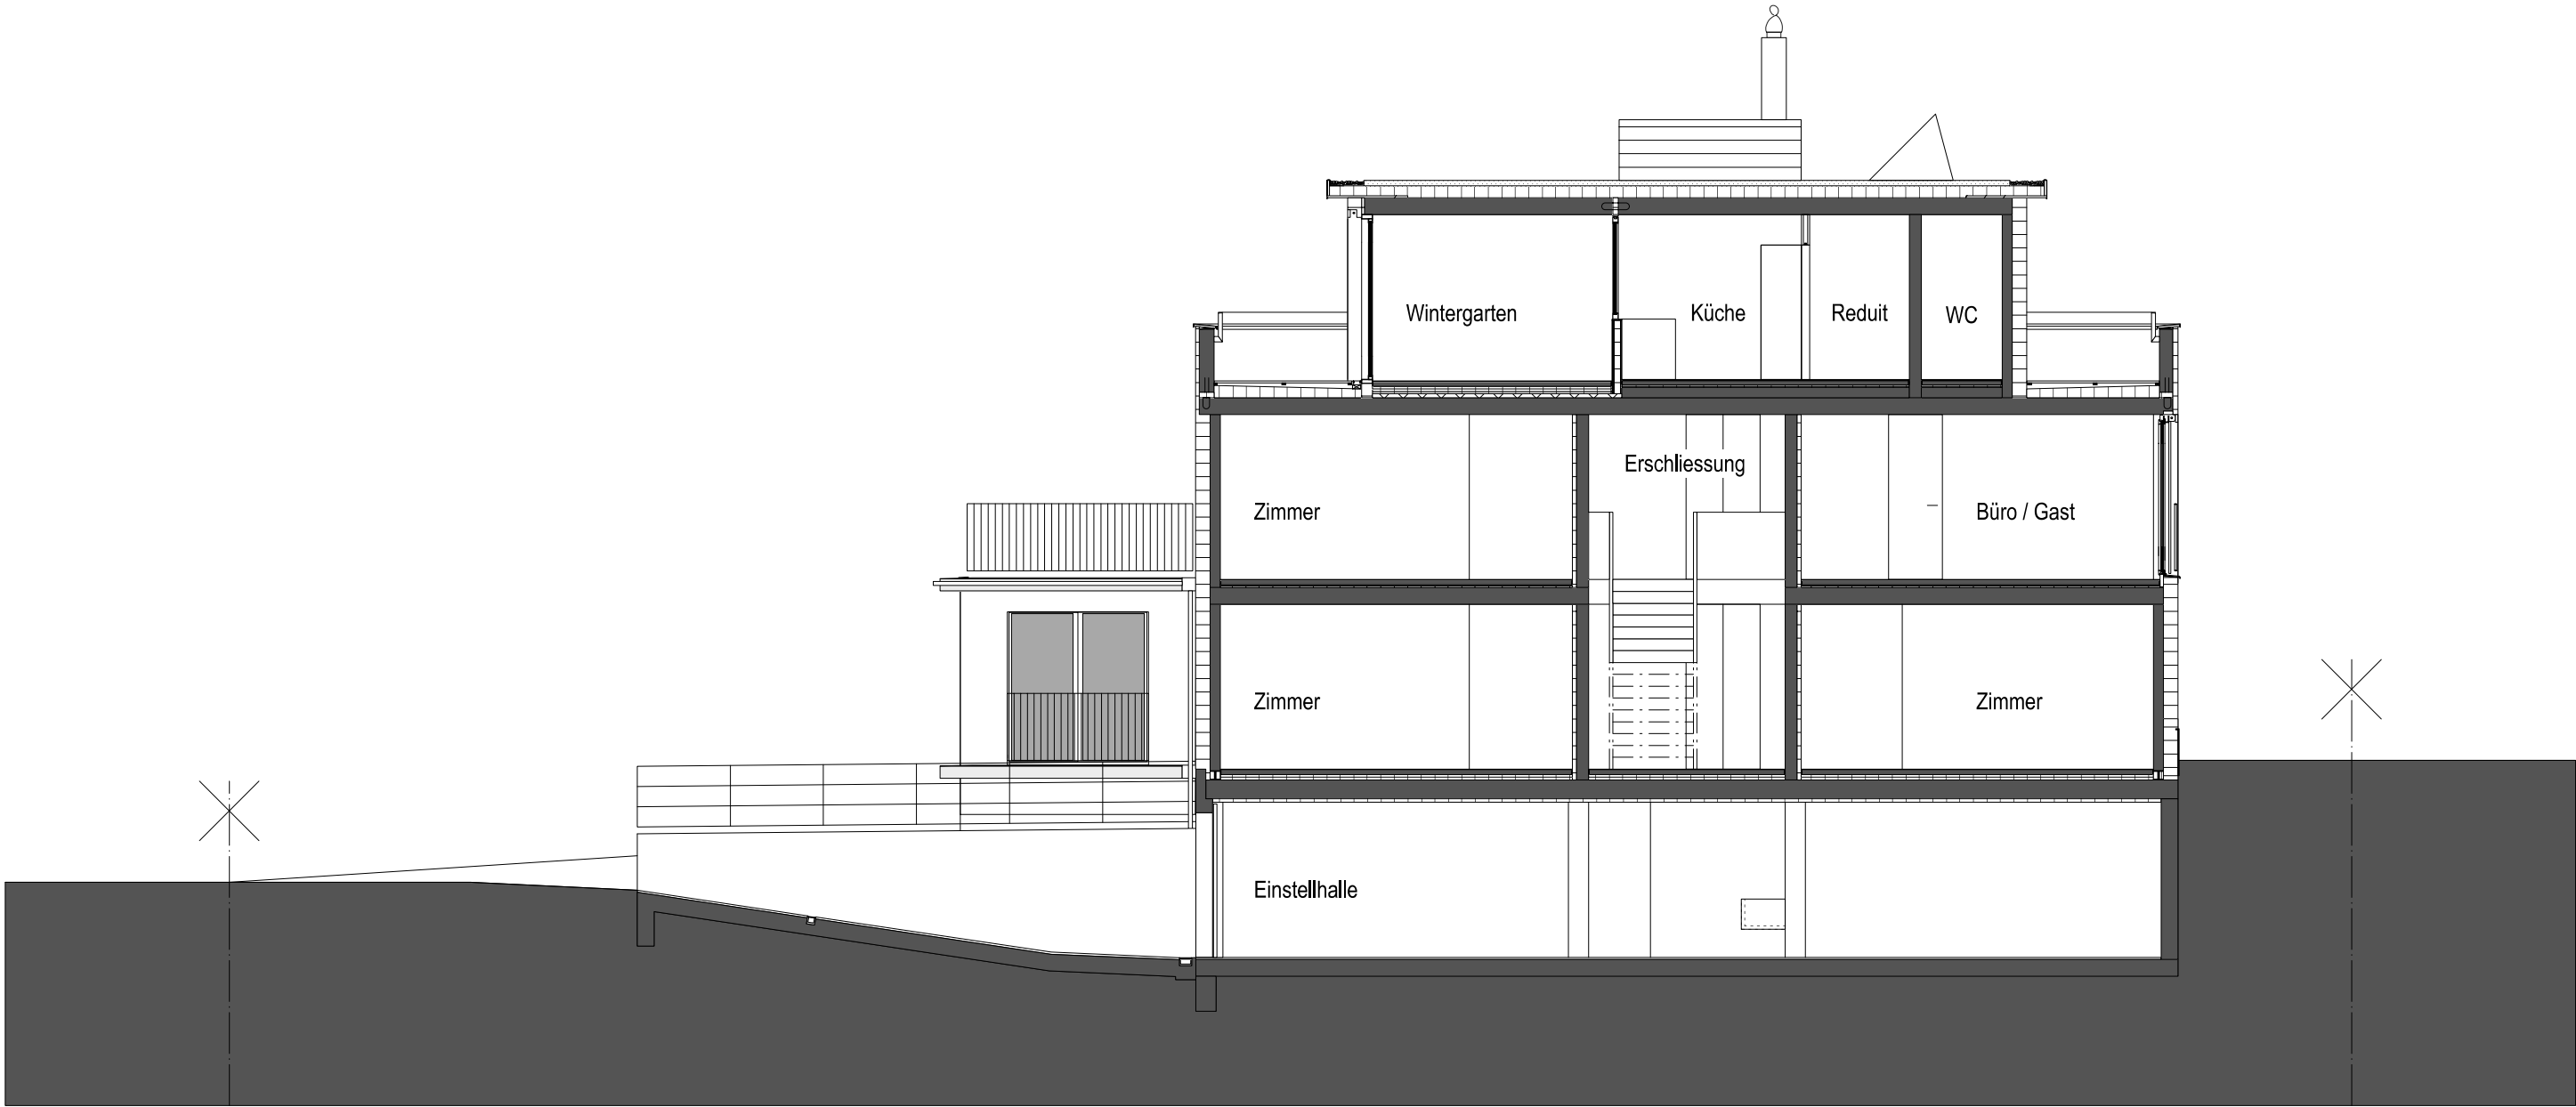

Fassade Süd 1:100



Fassade Ost 1:100



Fassade Nord 1:100



Fassade West 1:100



Detail 1:20

