



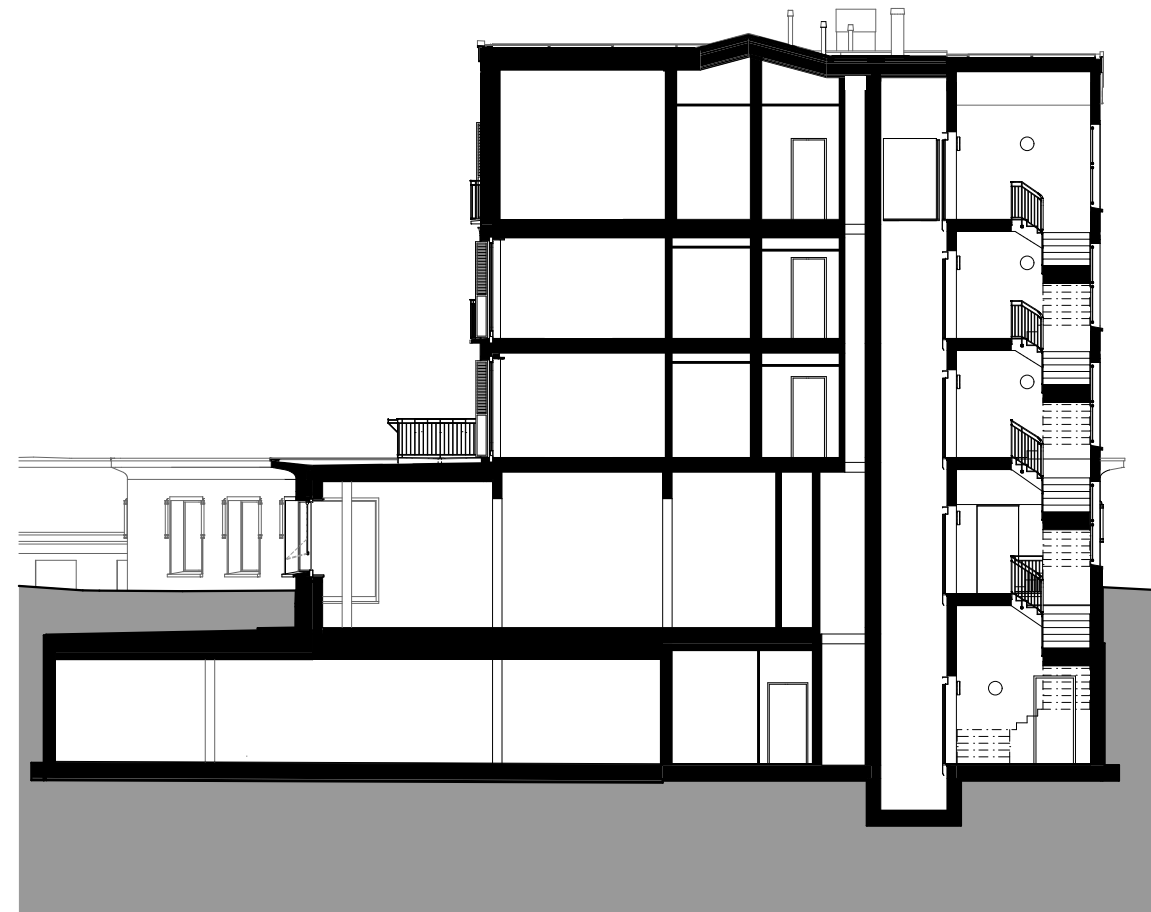

Querschnitt Haus A

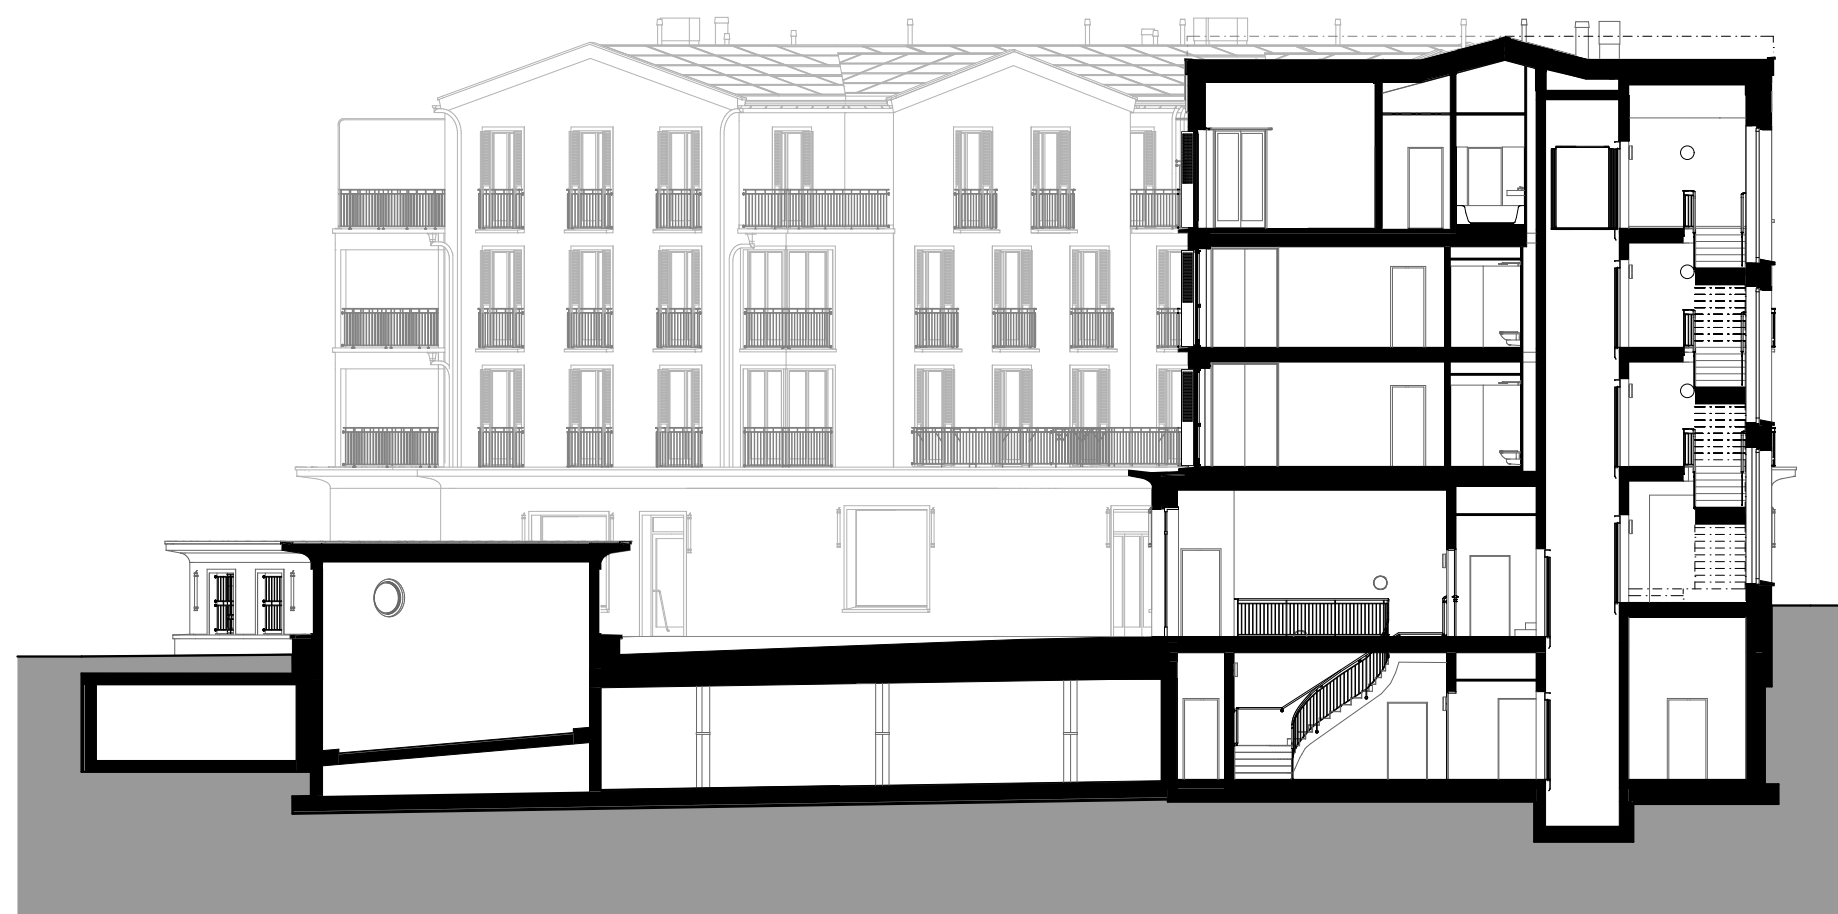

Längsschnitt Treppenhaus Haus A



Querschnitt Haus B

Wohn- und Geschäftshaus Zentrum Merenschwand

LANDI Freiamt, Genossenschaft
Industriestrasse 3, 5624 Bünzen

Haus A und B Schnitte
m 1:200



Šik Partner Architektur AG, Militärstrasse 52, 8004 Zürich
Tel 044 271 17 05, info@sikpartner.ch

