



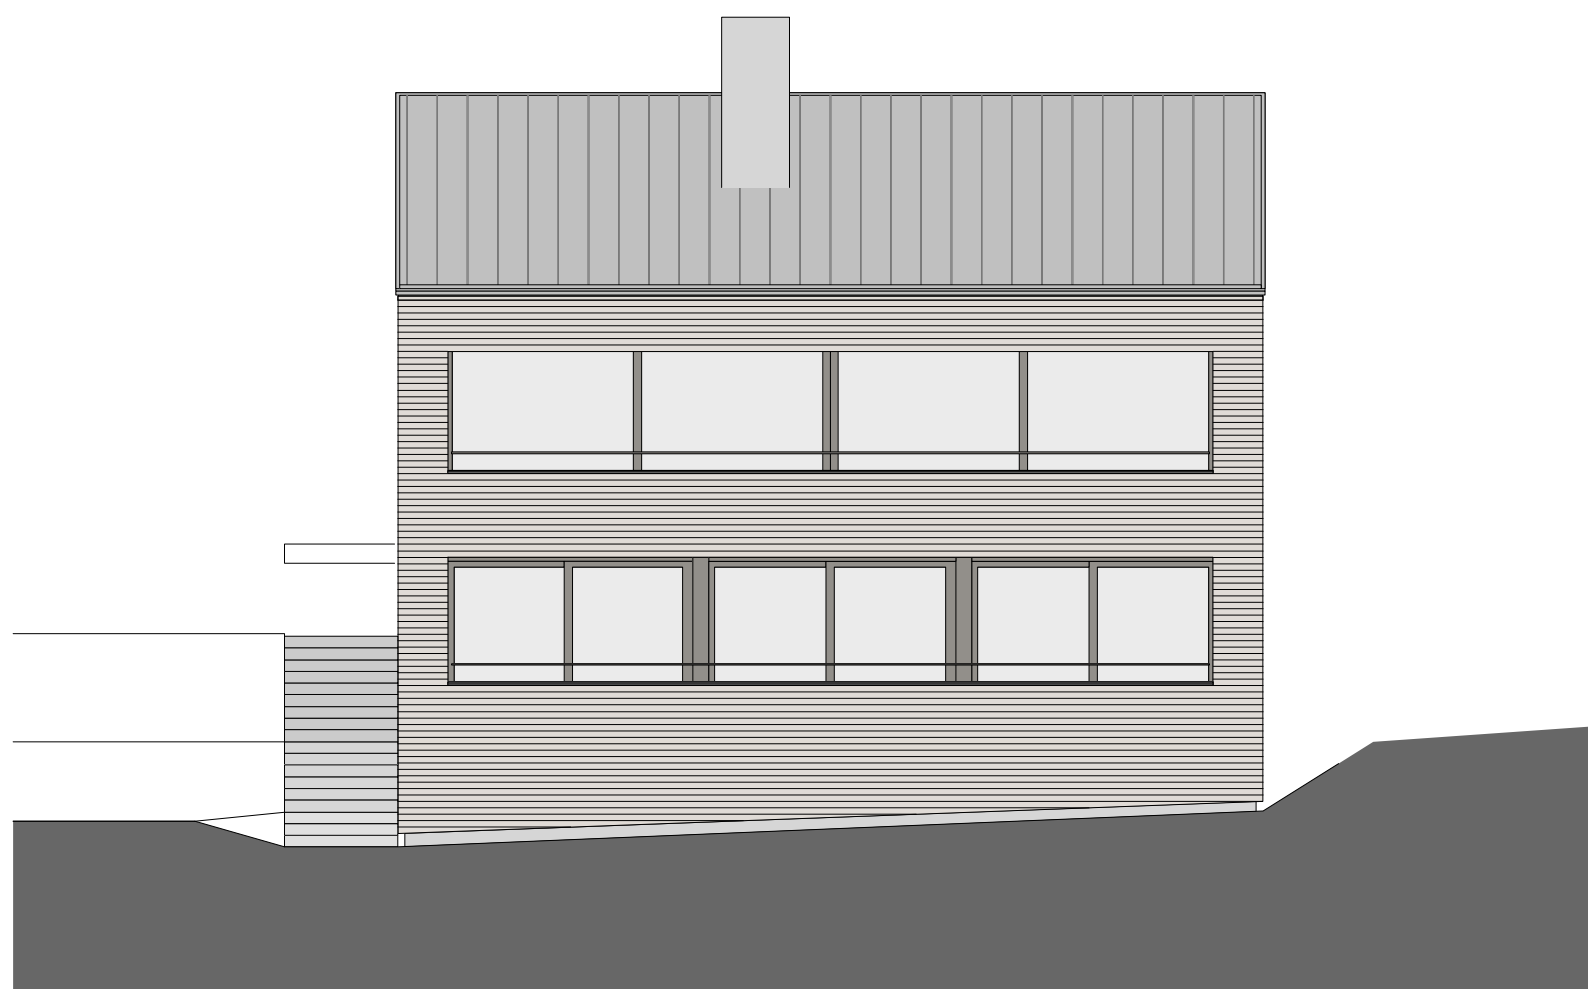

FASSADE SÜD

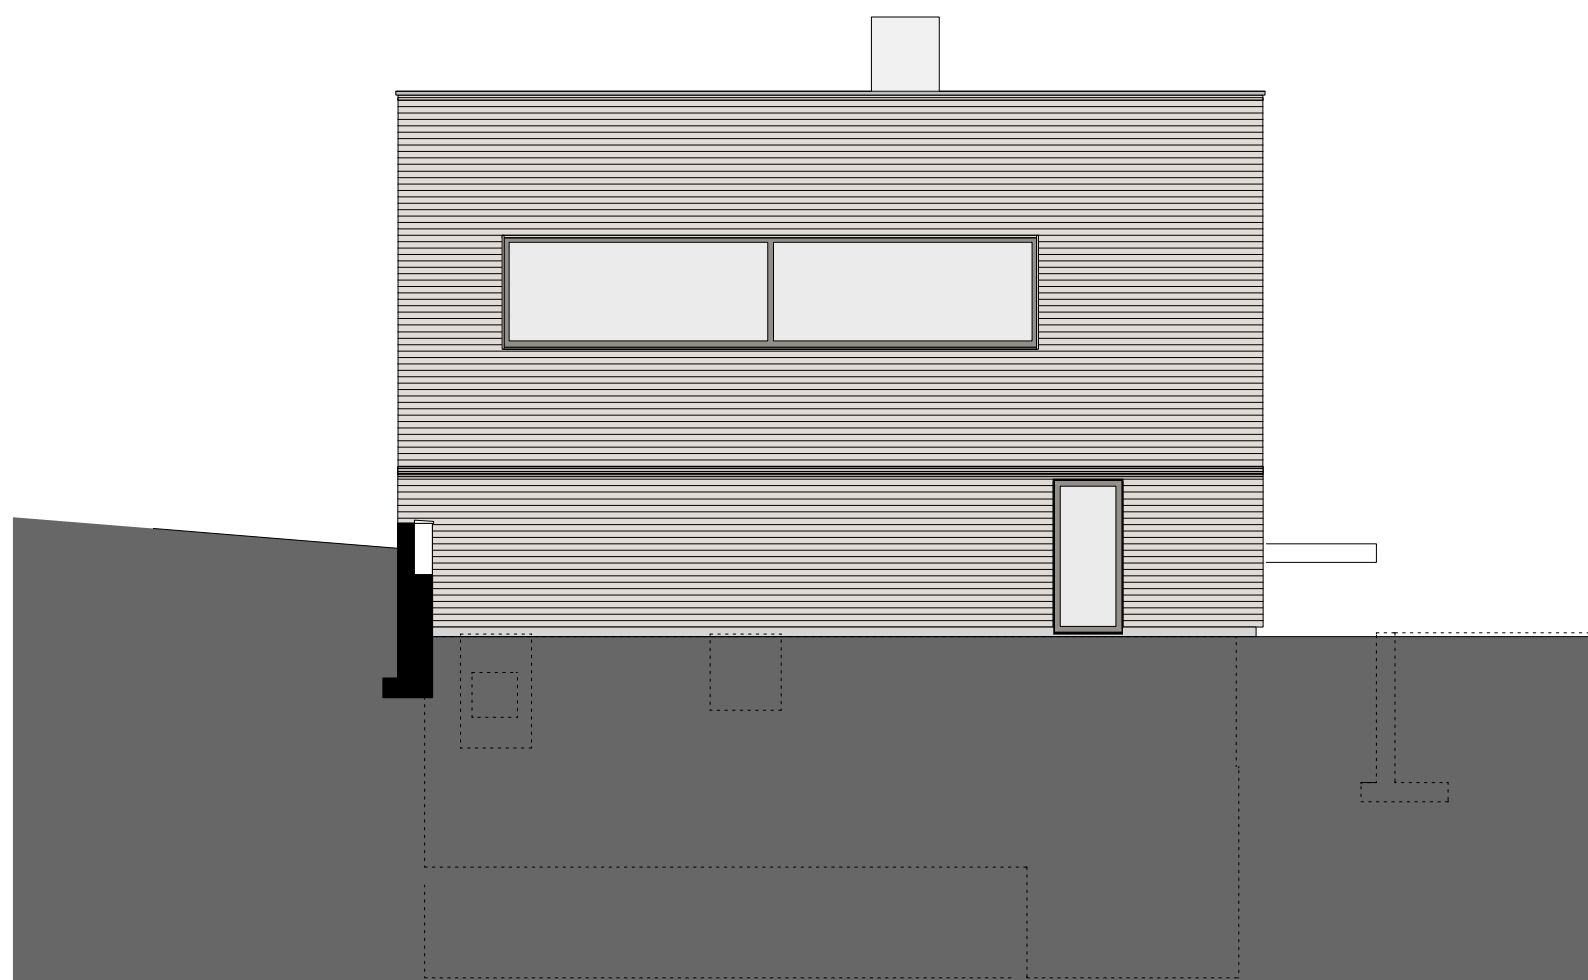

FASSADE NORD - M 1:200