


Logement d'étudiants Meyrin

Architectes: Dreier Frenzel

Maître de l'ouvrage: Ciguë

Mise en service: mars 2018

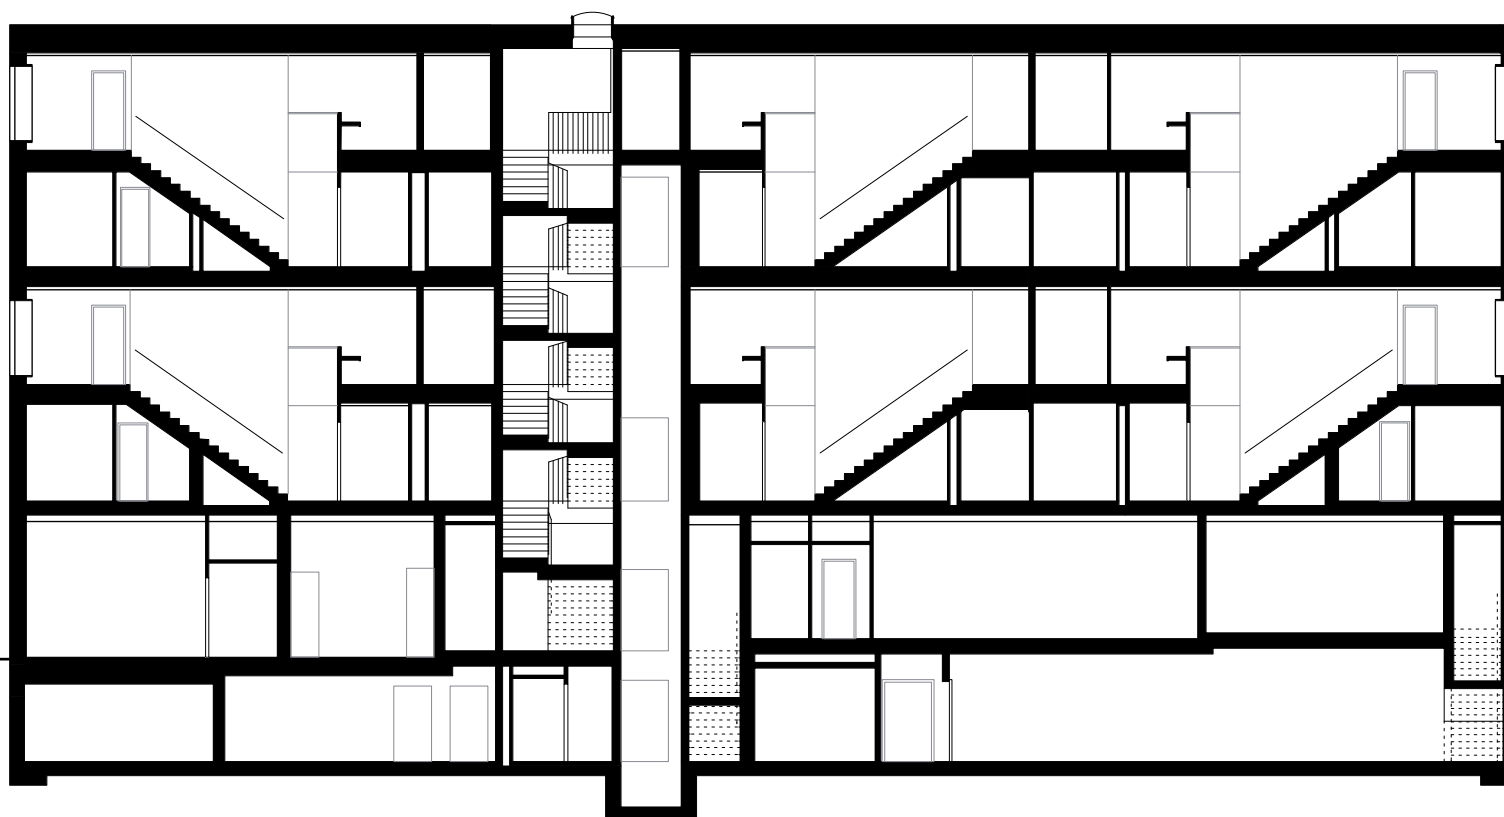

Coupe C
1:200

0 1 5 10