


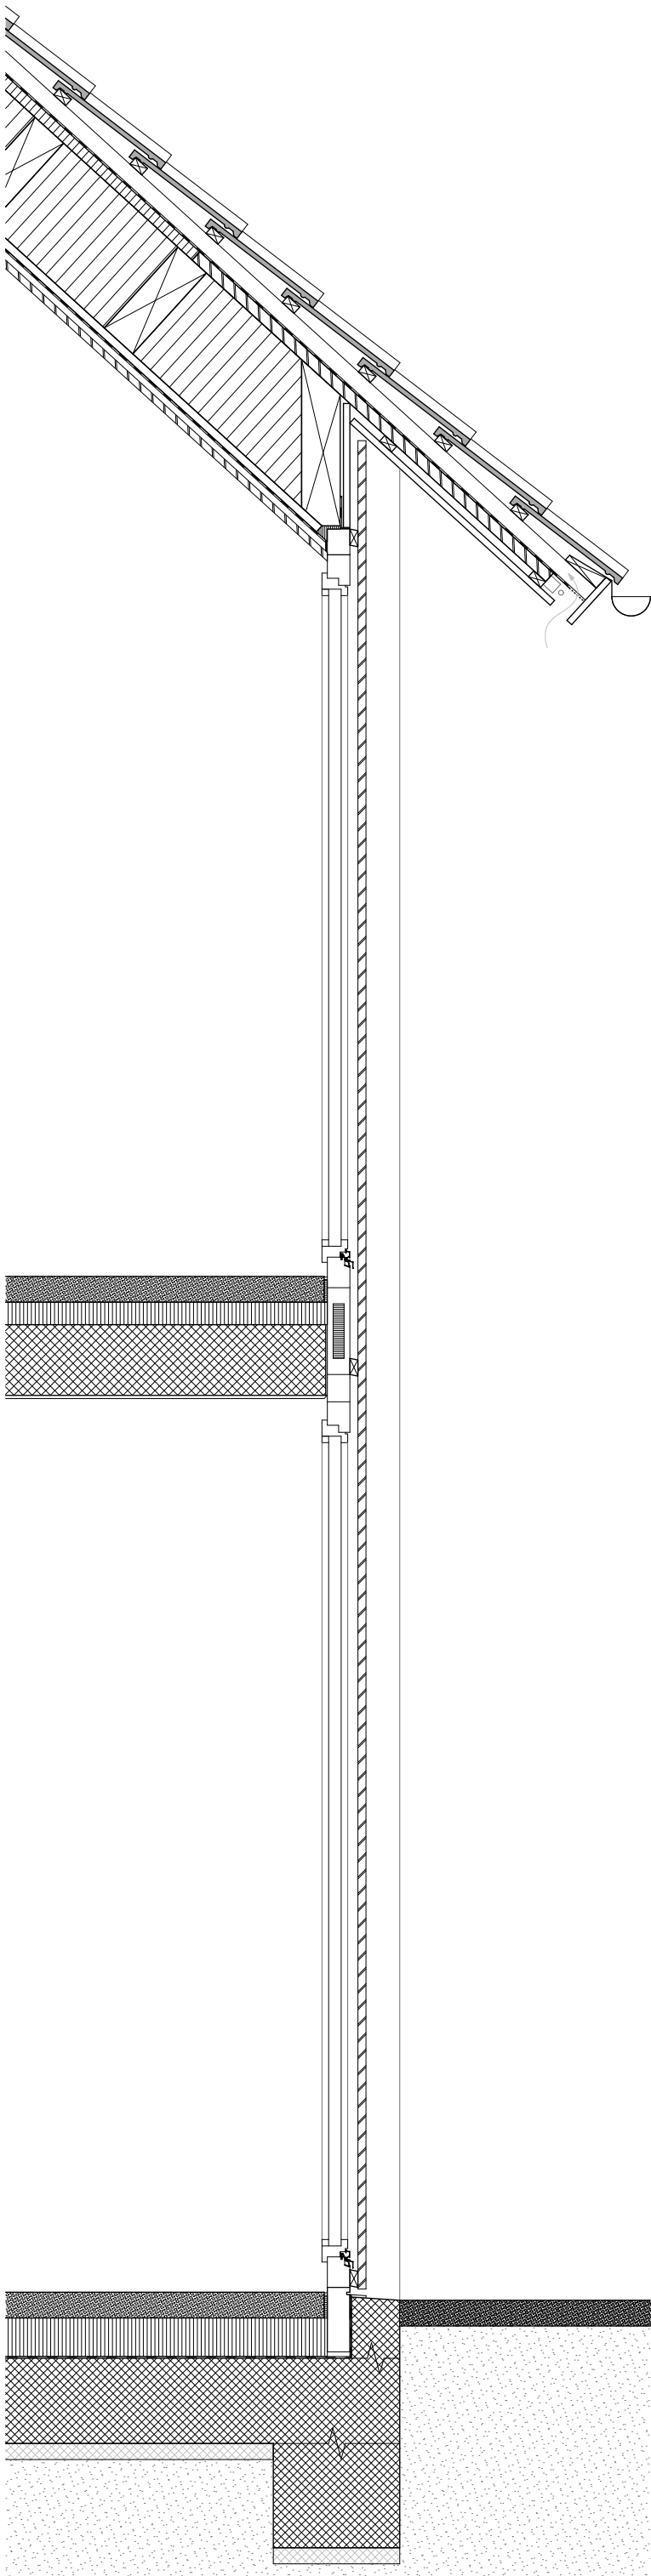

dachaufbau

ziegel	50 mm
lattung	25 mm
konterlattung	60 mm
unterdachfolie	
weichfaserplatte	35 mm
balkenlage / dämmung	340 mm
3-schichtplatte	27 mm
dampfbremse	
lattung	30 mm
sperrholzplatte seekiefer	20 mm

wandaufbau

lärchenschalung	25 mm
lattung	25 mm
holzfenster	70 mm

bodenaufbau

hartbetonunterlagsboden	80 mm
folie luftdicht verklebt	1 mm
wärmedämmung	120 mm
bitumensperrschicht	5 mm
betonboden	250 mm
magerbeton	50 mm