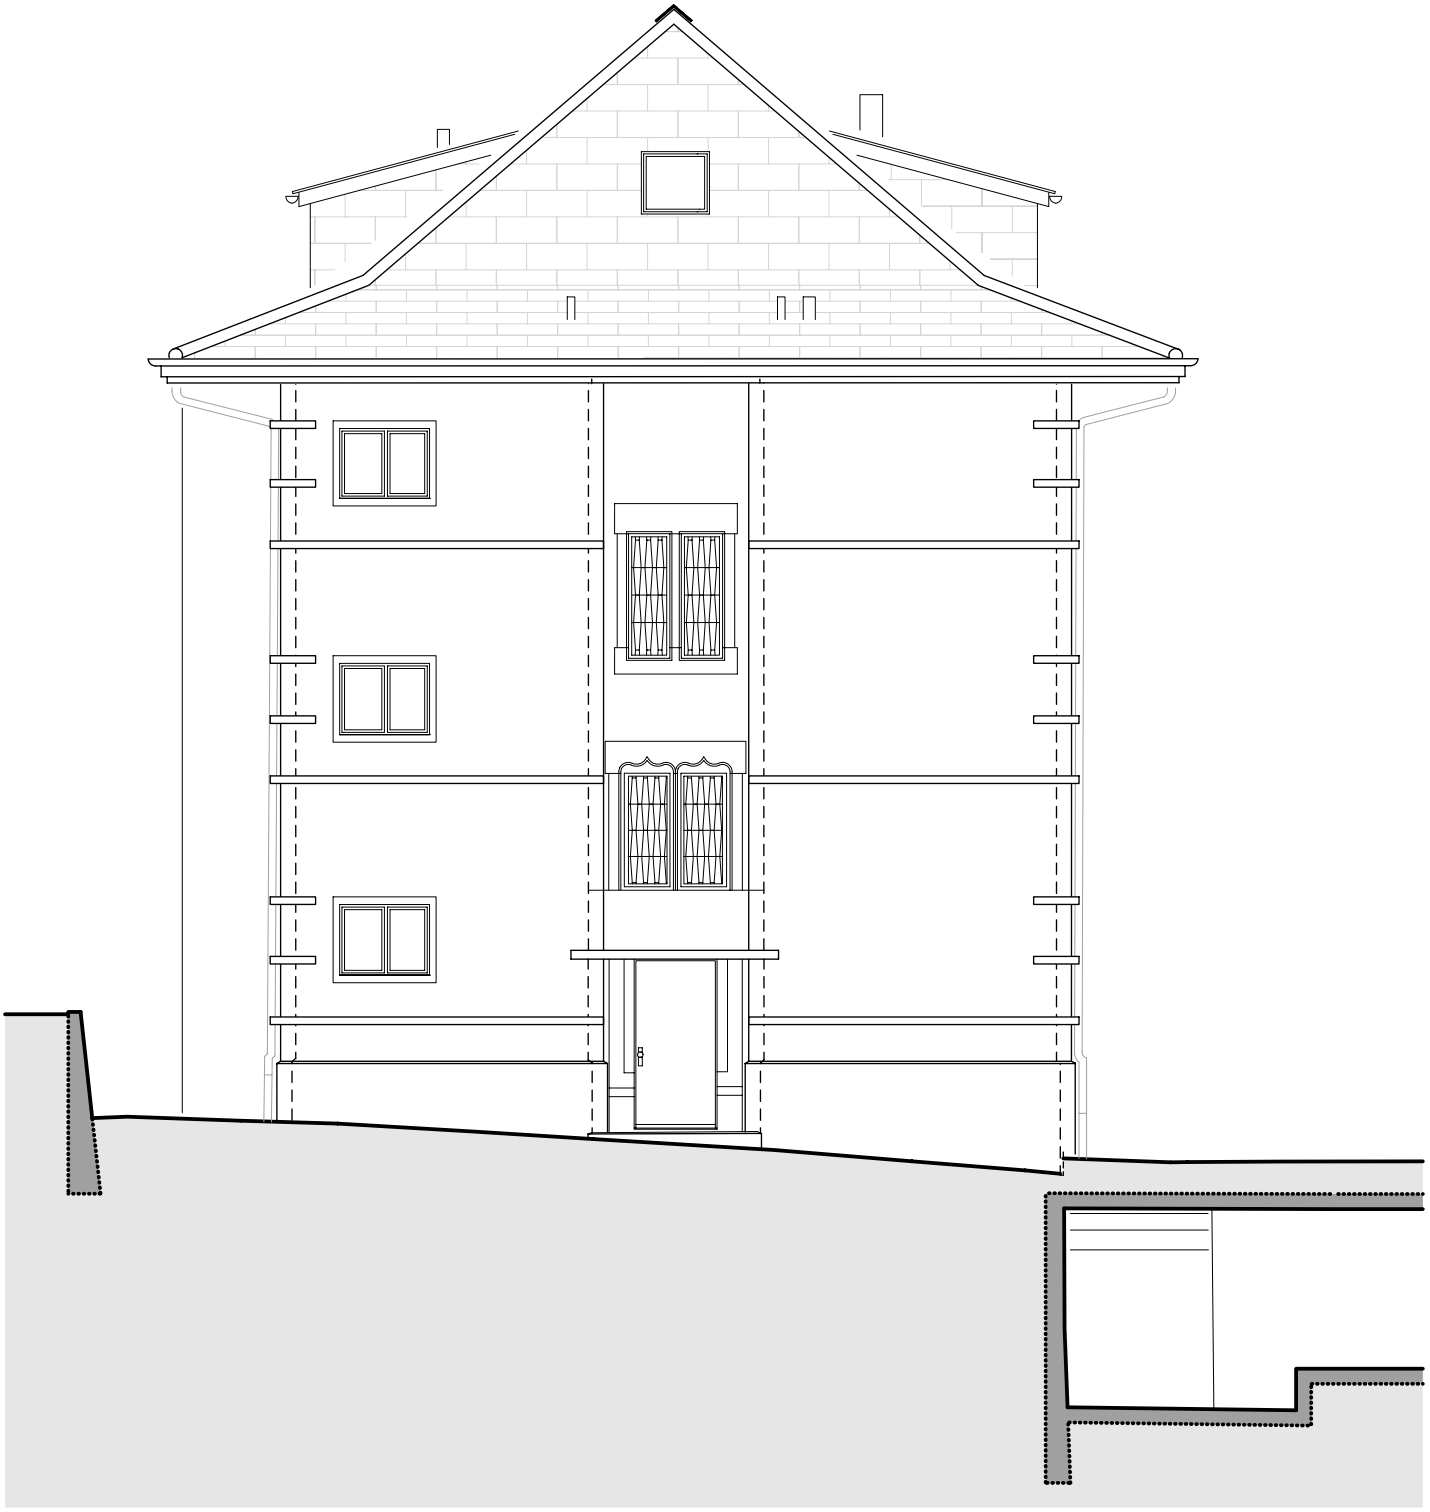

Ansicht Nord 1:100

Sanierung Abendweg 4, Luzern

1 2 3 4

BOHRAUS Planung & Architektur AG, Dammstrasse 9, 6003 Luzern
Tel.: 041/226'20'40, Mail: bohraus.ag@bohraus.com, www.bohraus.com