


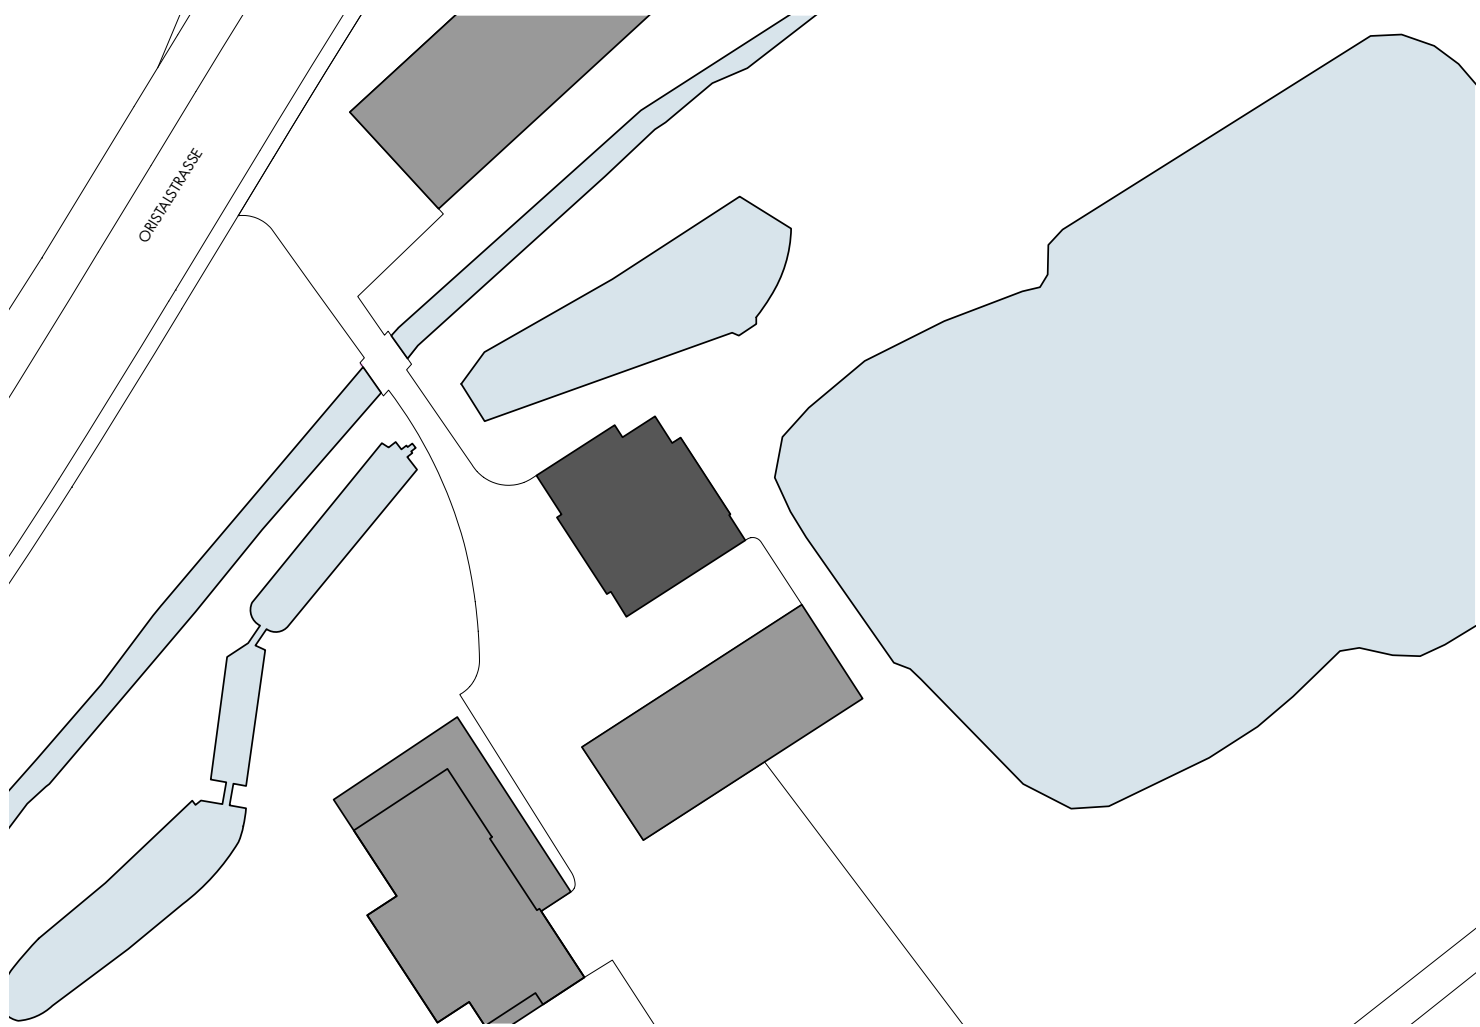

SITUATION



UM- UND ANBAU ORISHOF, LIESTAL
ROSEN MUND + RIEDER ARCHITEKTEN BSA SIA AG