


Konzept
Schnitt

Massstab 1:100 0 | 1 | 2 | 3 | 4 | 5m |

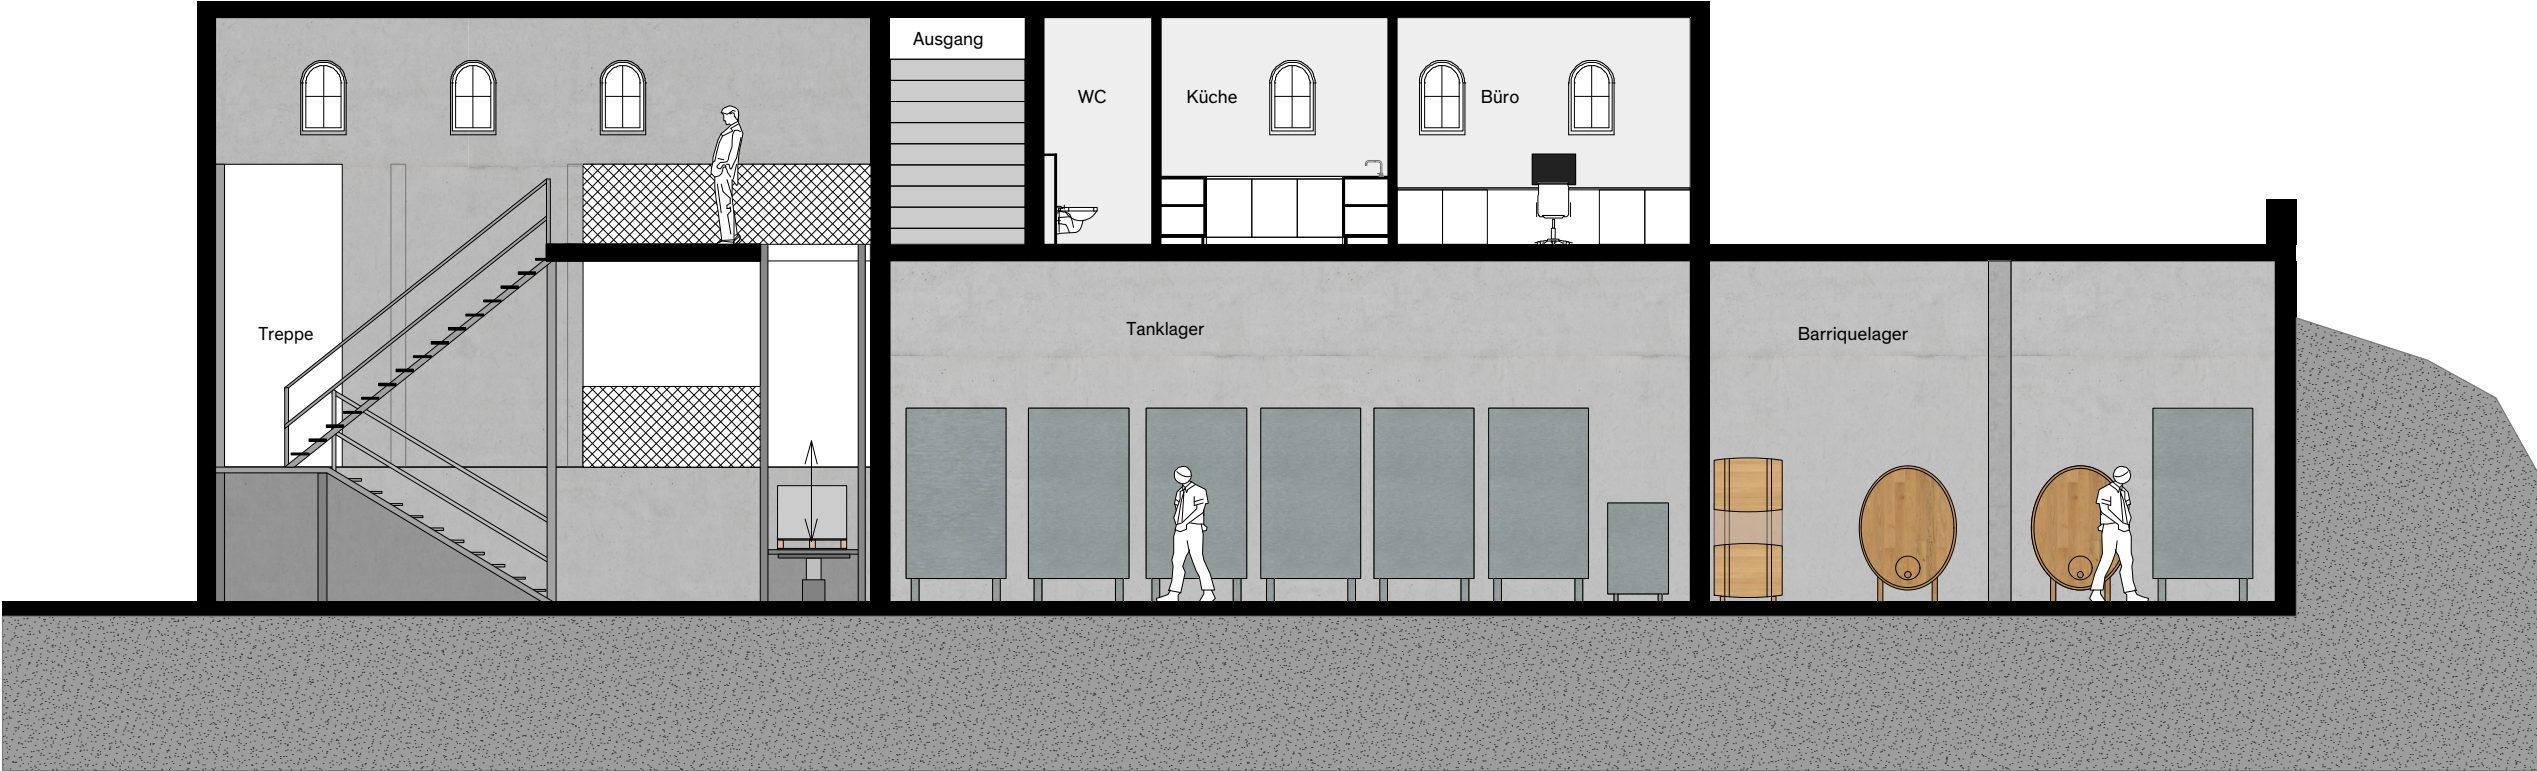

Schnitt E-F

