



A

B

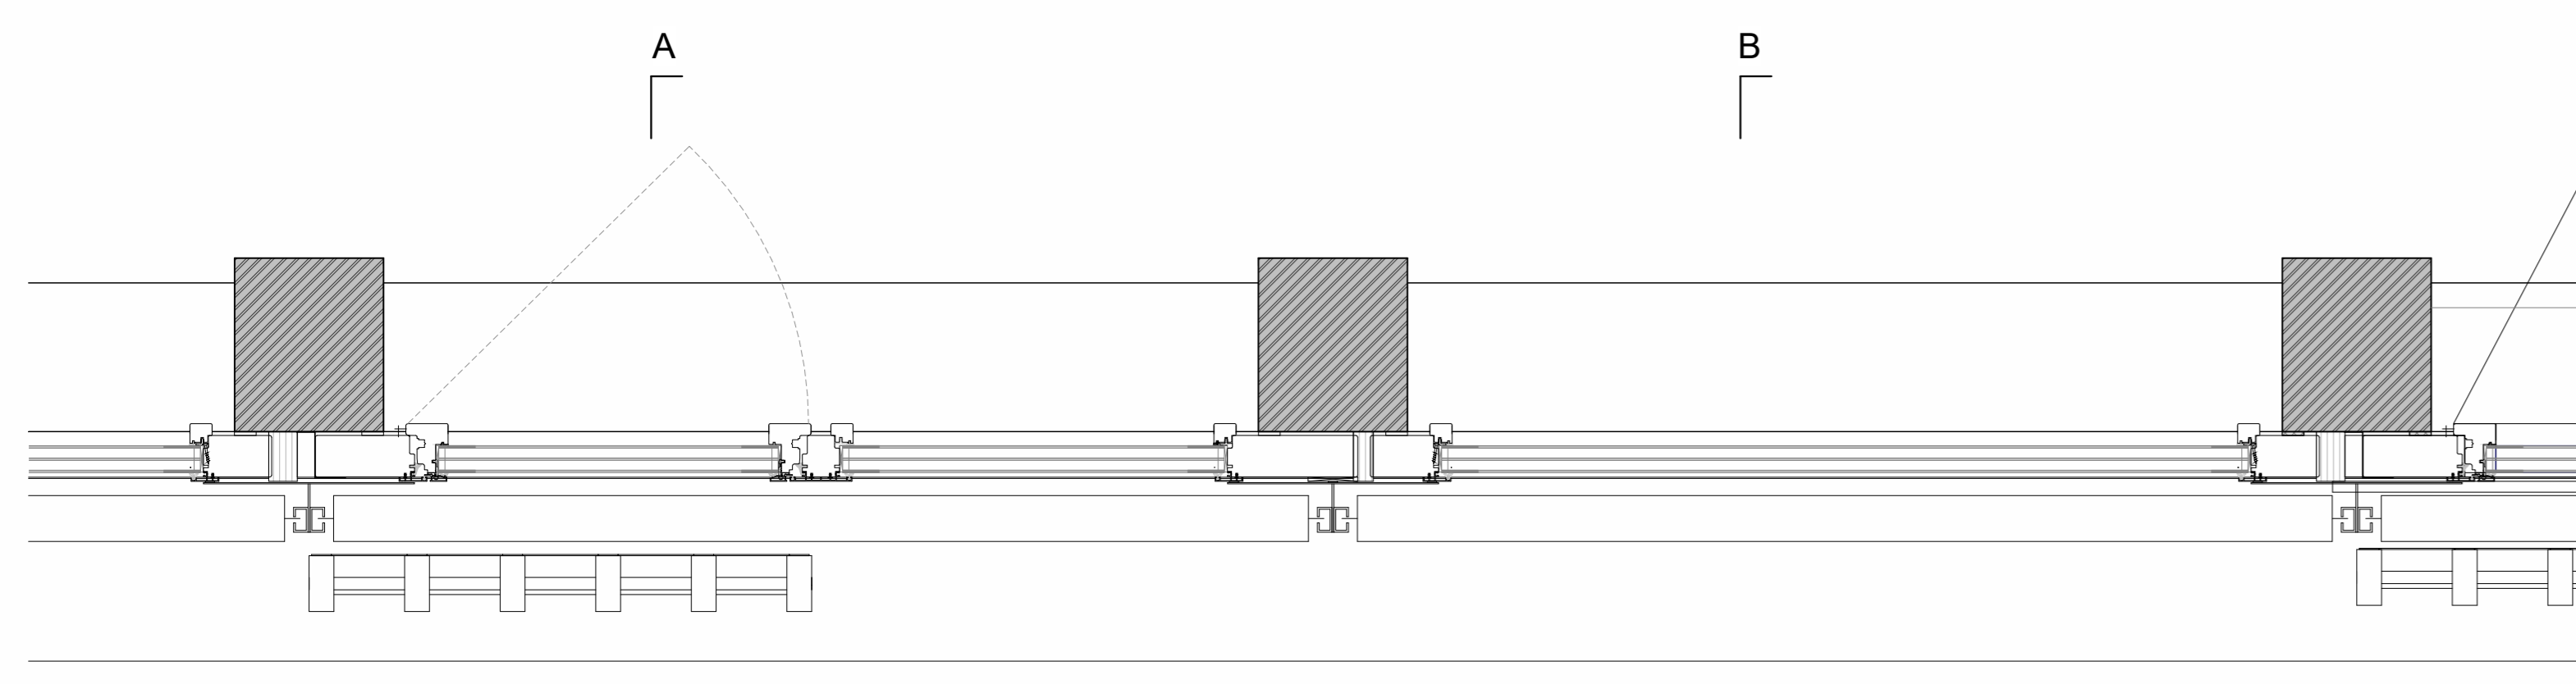


A

B

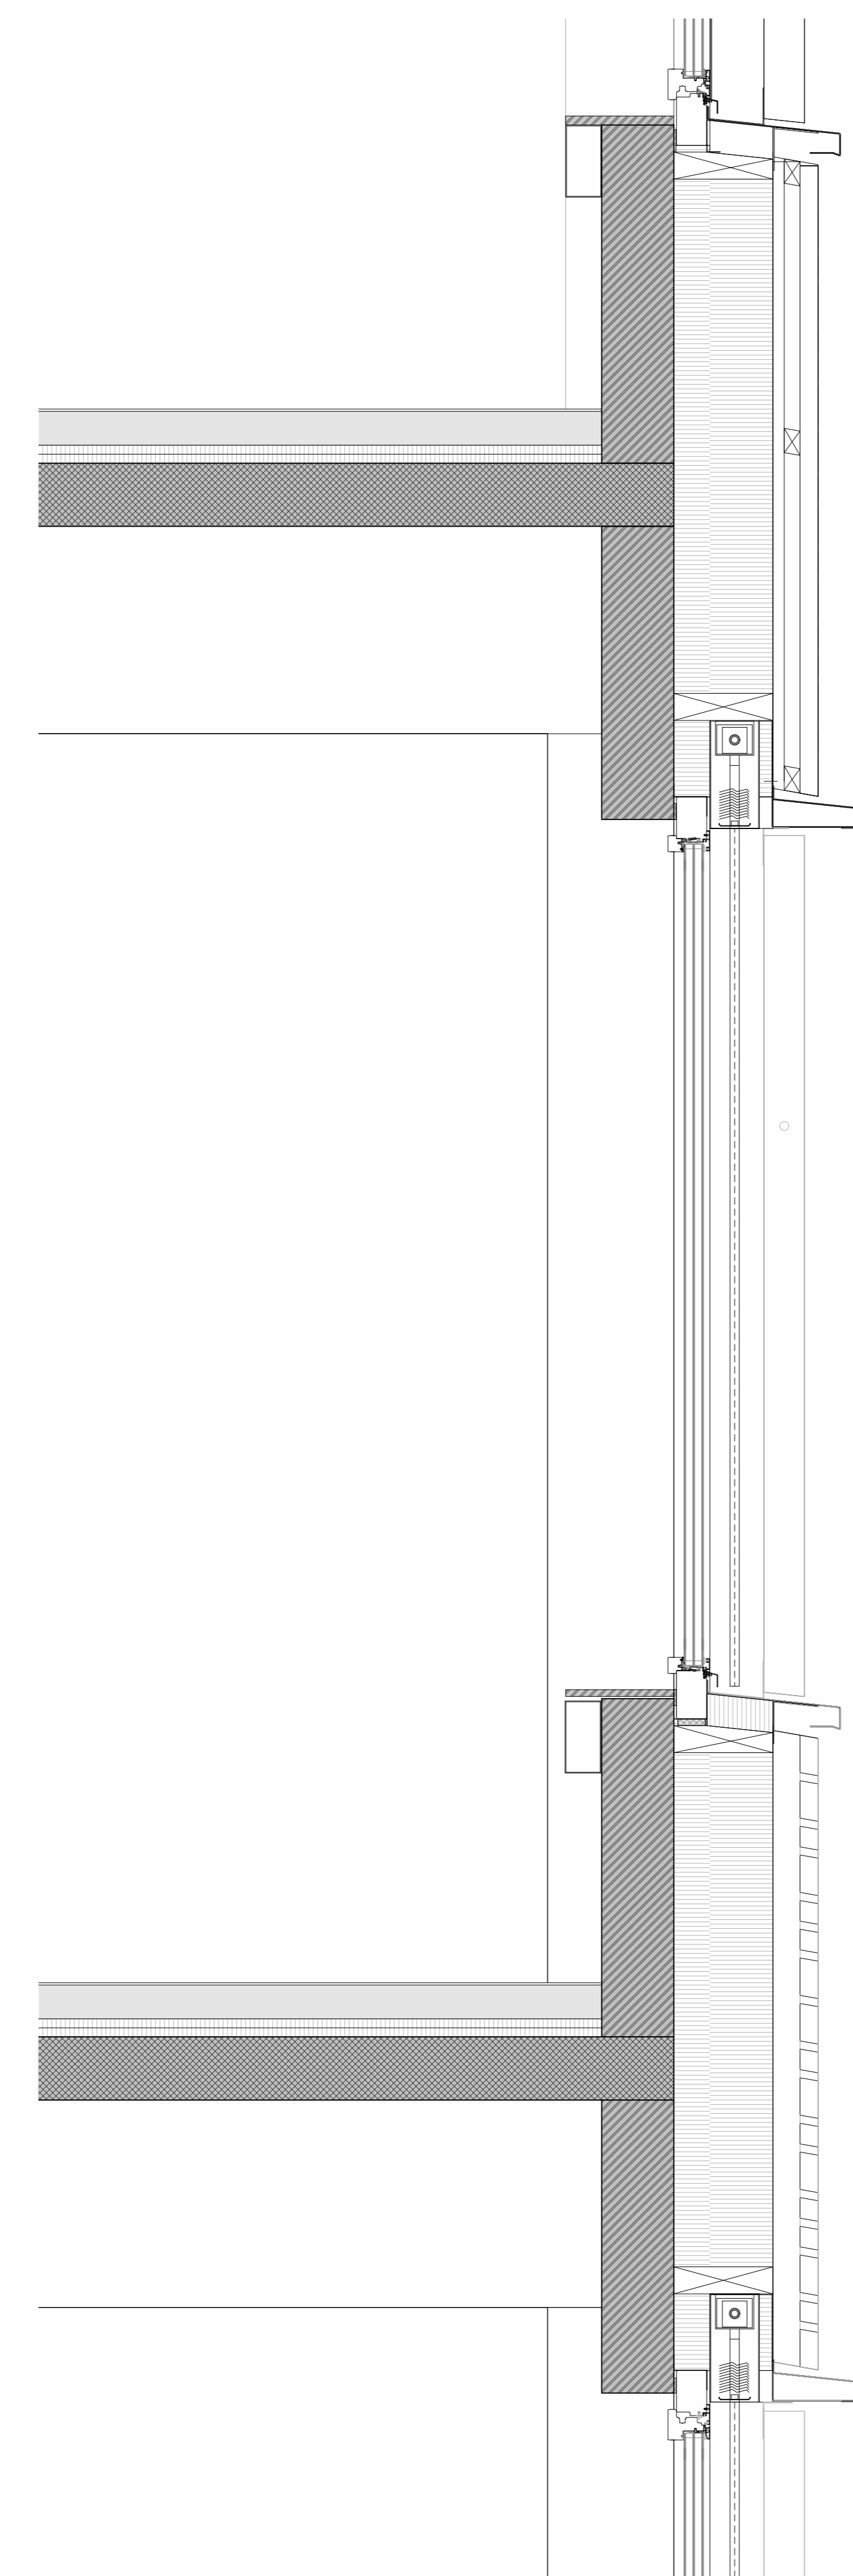

COUPE AA

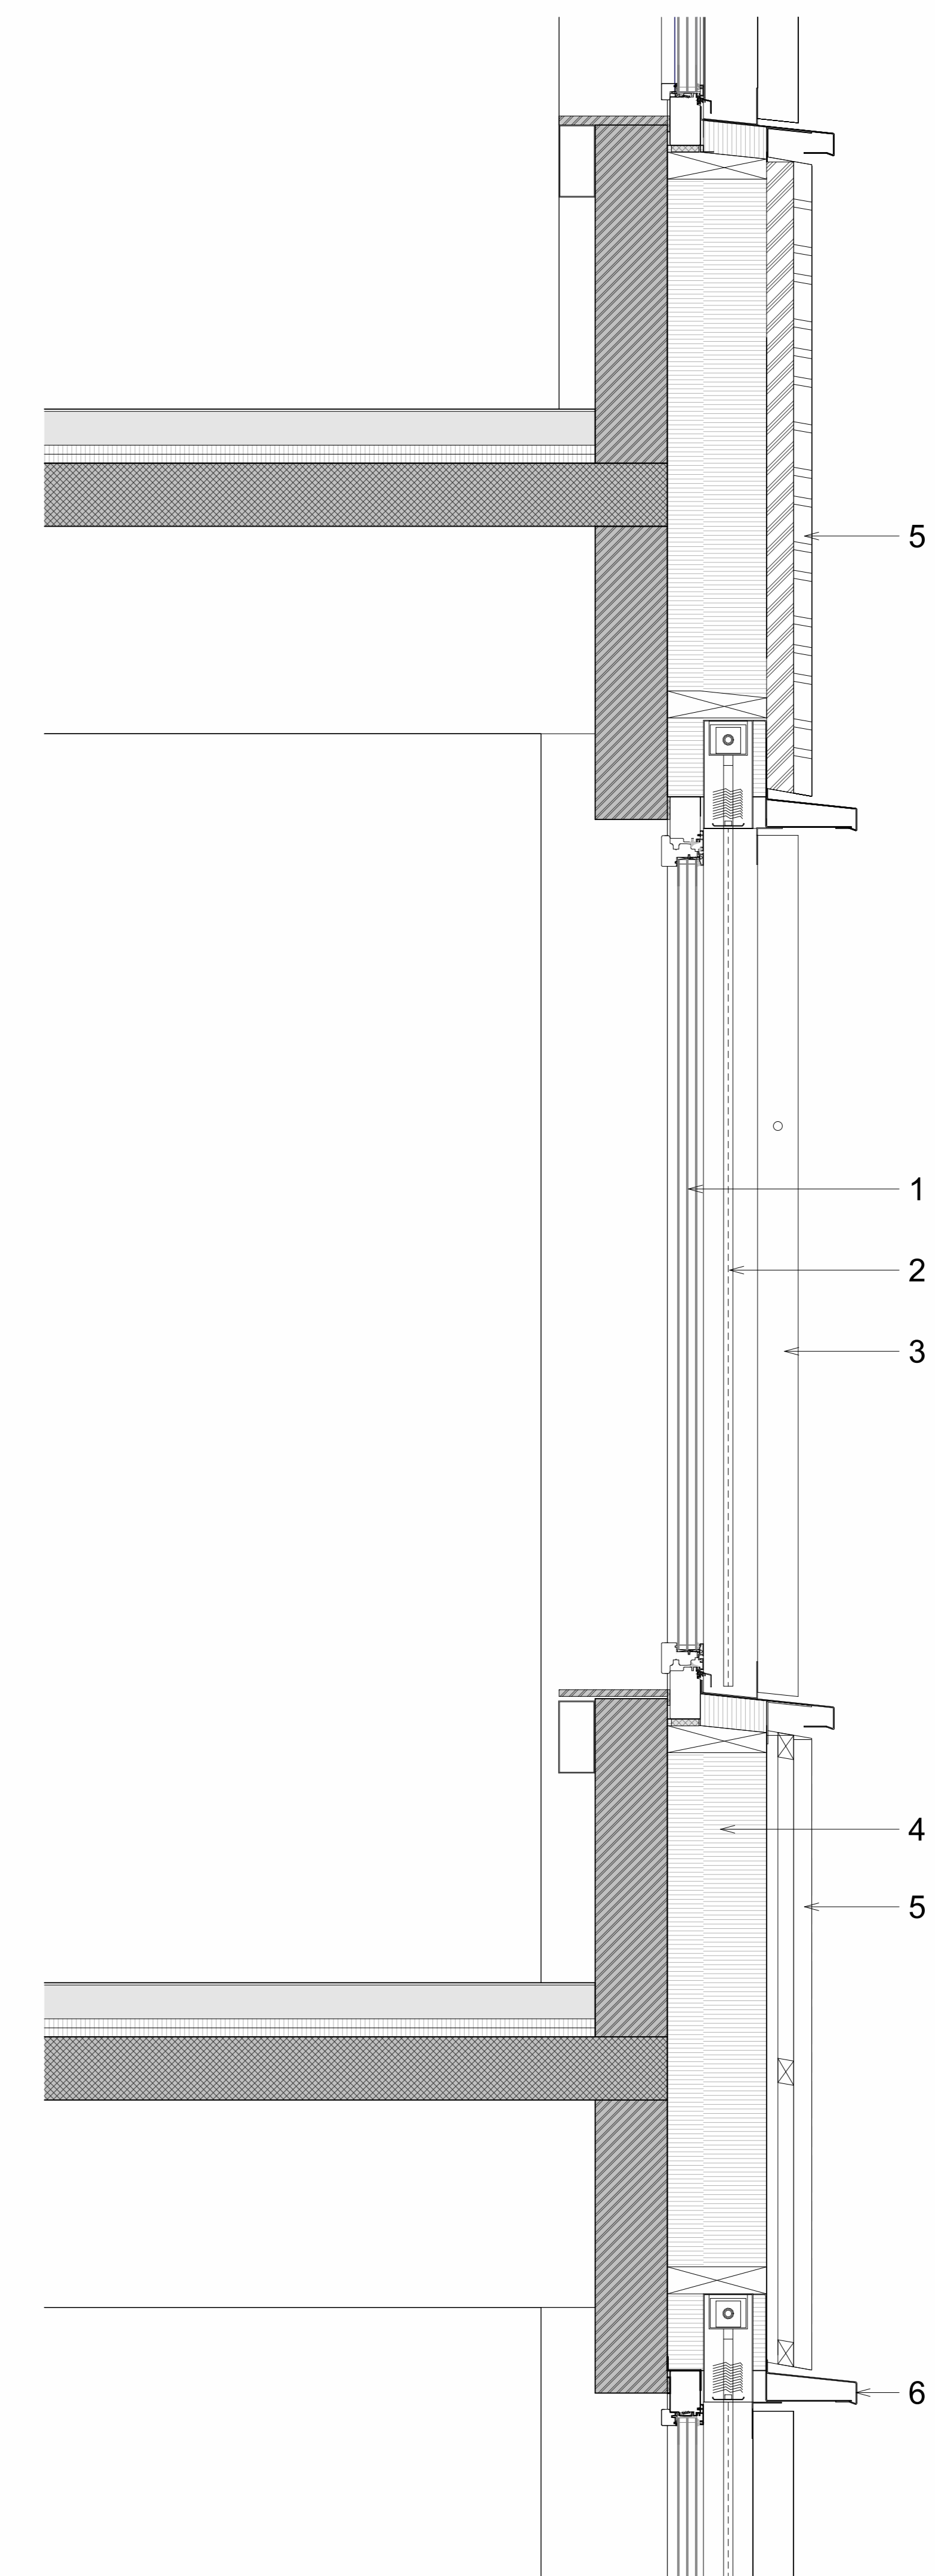

COUPE BB

1. Fenêtre bois métal triple vitrage
2. Coulisseau pour stores à lamelles
3. Claire-voie verticale bois brûlé
4. Isolation laine de pierre
5. Bardage hoizontal/vertical bois brûlé
6. Casquette coupe-feu