

G

F


E1

D1

C1

B

A

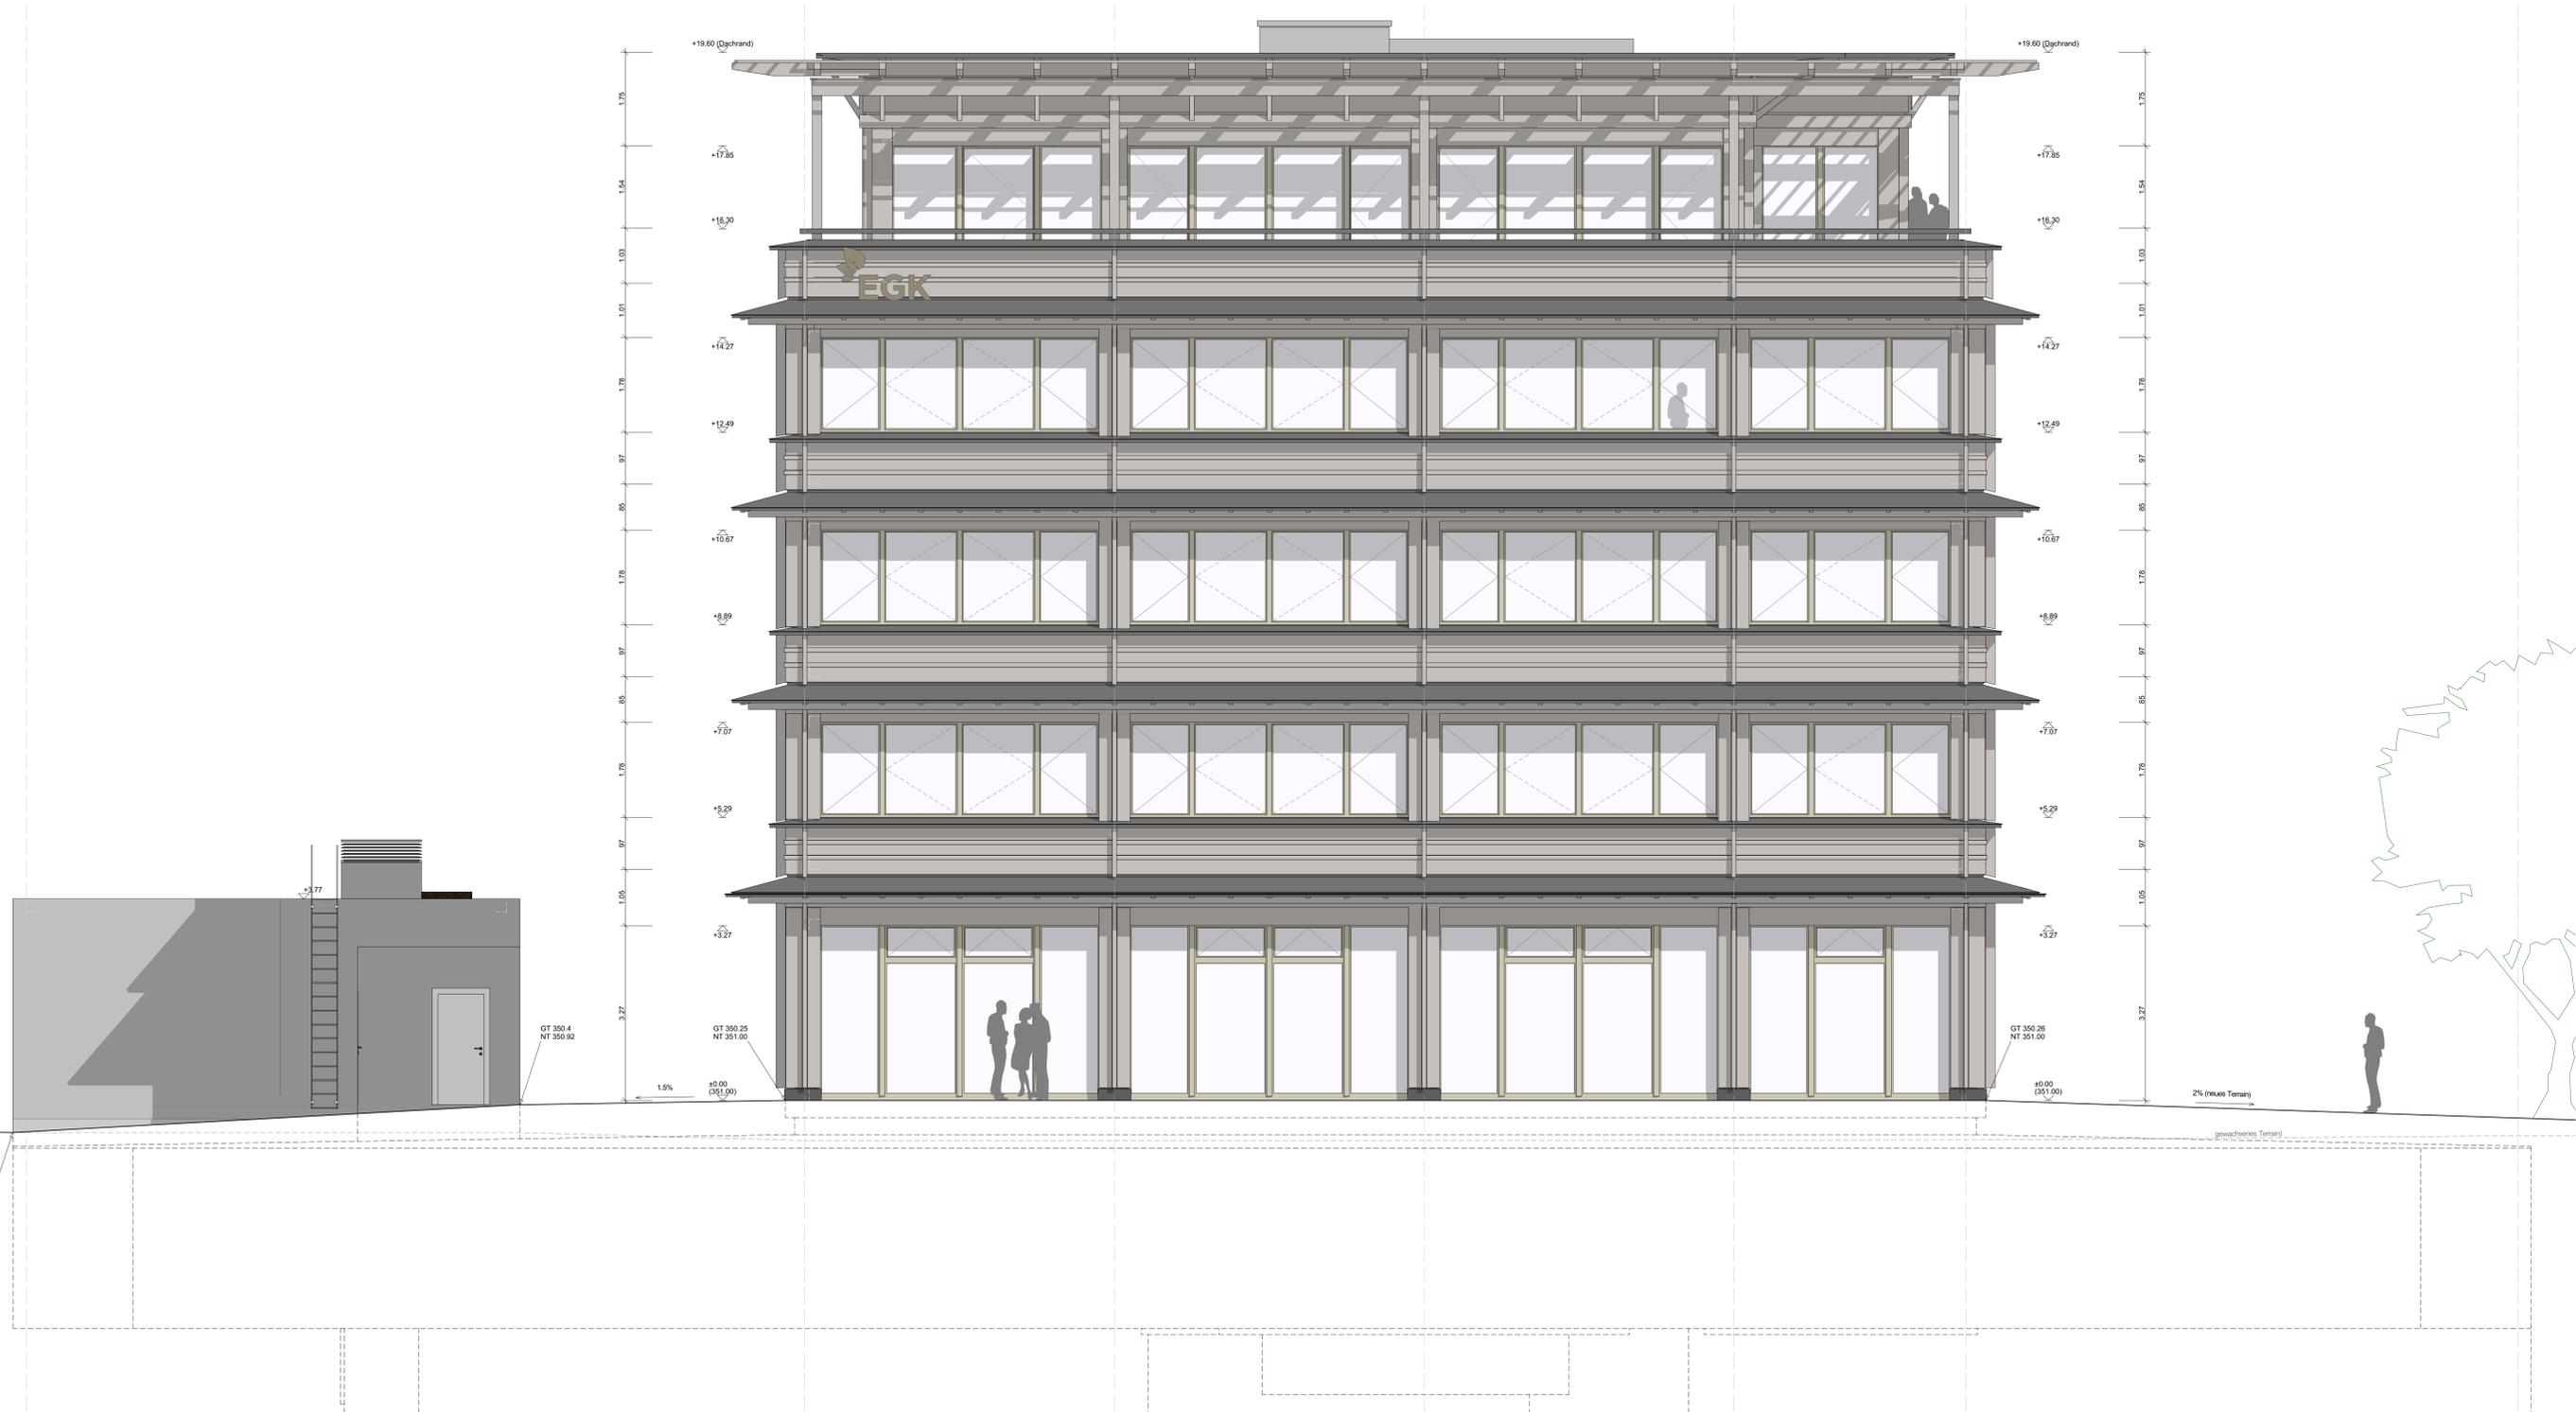

Die eingetragenen Masse sind vom Unternehmer zu kontrollieren resp. am Bau zu messen.
Der Unternehmer ist vor jeglicher Ausführung verpflichtet, die Bauleitung auf Unstimmigkeiten in den Plänen aufmerksam zu machen.

0.00 = OK fertig Boden EG = 351.00 m ü. M.

Beton	Backstein	Dämmung	Kies
Magerbeton	Kalksandstein	Holz	Mischung

Abkürzungen

BF = Bodenfläche	R.BO = OK roh Boden	RAF = Verbundraffstoren	GT = Gewachsenes Terrain	KS = Kühlschrank
RH = Raumhöhe	F.BO = OK fertig Boden	TS = Türschliesser	NT = Neues Terrain	BO = Backofen
B = Bodenmaterial	R.BR = OK roh Brüstung	ESD = Brandschutzstäre mit zulassung	INST = Installationsschacht	KH = Kochherd
W = Wandmaterial	F.BA = OK Fensterbank	RWA = Rauch- und Wärmeabzug	BA = Bodenablauf	MI = Mikrowelle
D = Deckenmaterial	R.ST = UK roh Sturz	NT = Nötleuchte	DW = Dachwasser	GS = Geschirrspüler
ELV = Elektroverteilung	F.ST = UK fertig Sturz aussen	BFS = Brandfallsteuerung	m.ü.M. = Meter über Meer	Gef. = Gefälle

Index	Änderungen:	Datum:	Gezeichnet:
A	Fassadenkonstruktion	26.03.20	GuSt
B	Absturzicherung	17.08.20	GuSt

Bauherrschaft: EGK - Gesundheitskassen, Laufen BL
 Anwalt: Flubacher_Nyfeiler_Partners Architekten AG
 Projekt: **1812 Neubau Hauptsitz EGK in Laufen**
 Naustasse, Parzelle 1530, 4242 Laufen BL

Lageplan: **Ansicht Nord** Plan Nr. **4.5.1**

Daten:
 BIM Server: 1812_EGK_Laufen_aktuell
 Gezeichnet: GuSt
 Form: 126.0/59.4
 Planum: 05.07.19
 Messstab: 1:50

G

F

E1

D1

C1

B

A