




ANSICHT NORD-WEST

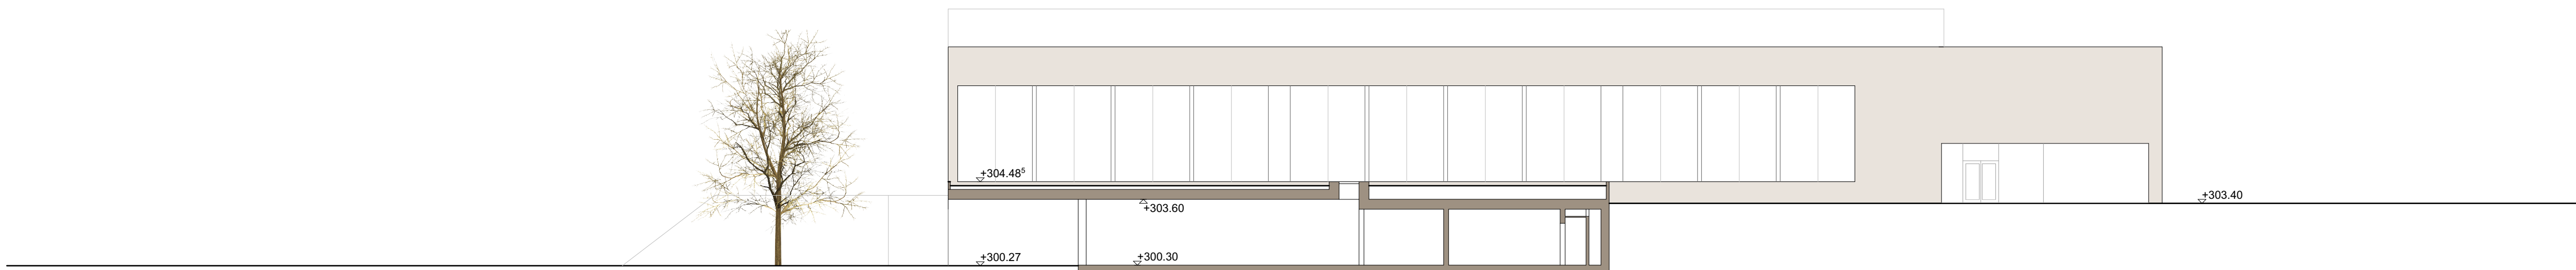


ANSICHT SÜD-WEST / SCHNITT MULTIFUNKTIONALER RAUM

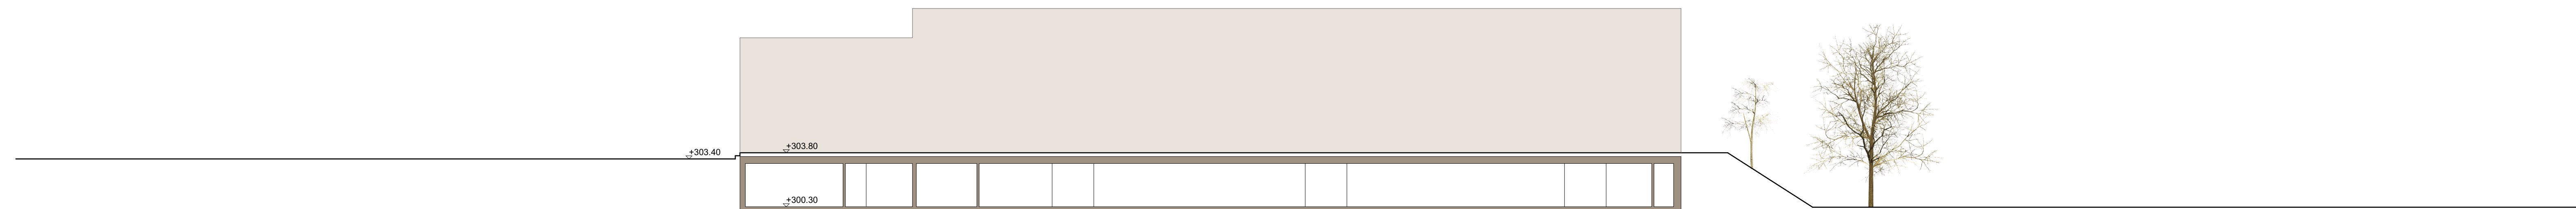


ANSICHT NORD-OST / SCHNITT GERÄTERÄUME

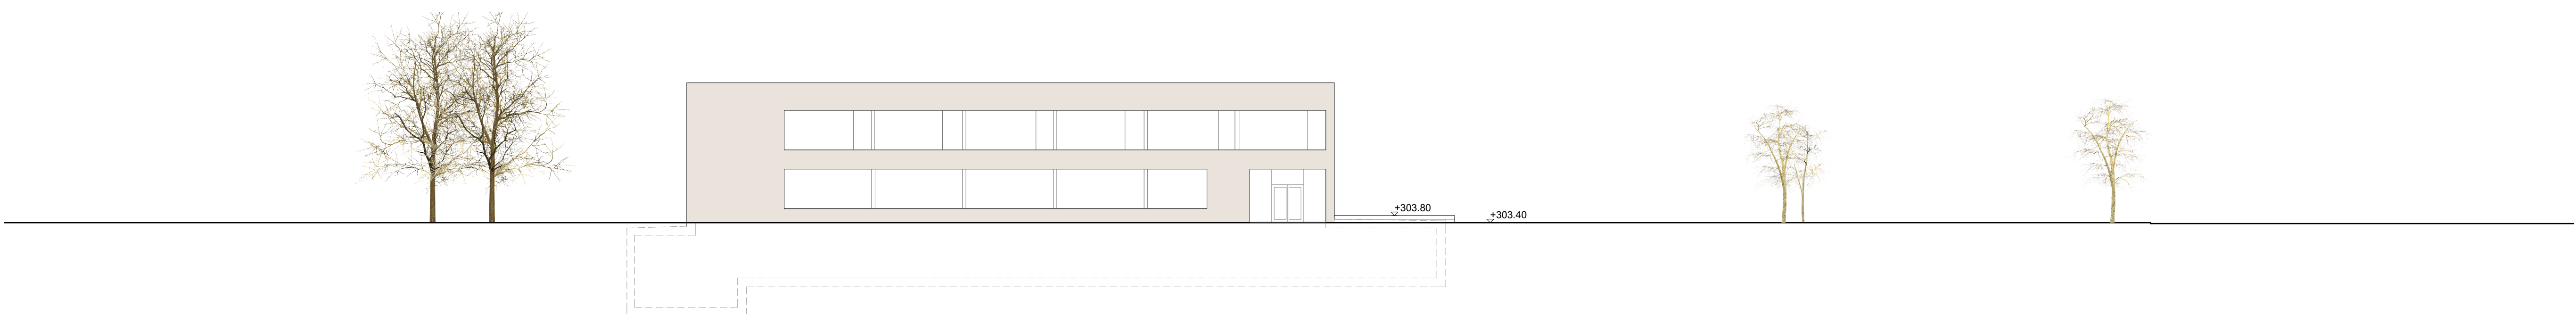

ANSICHT SÜD-OST

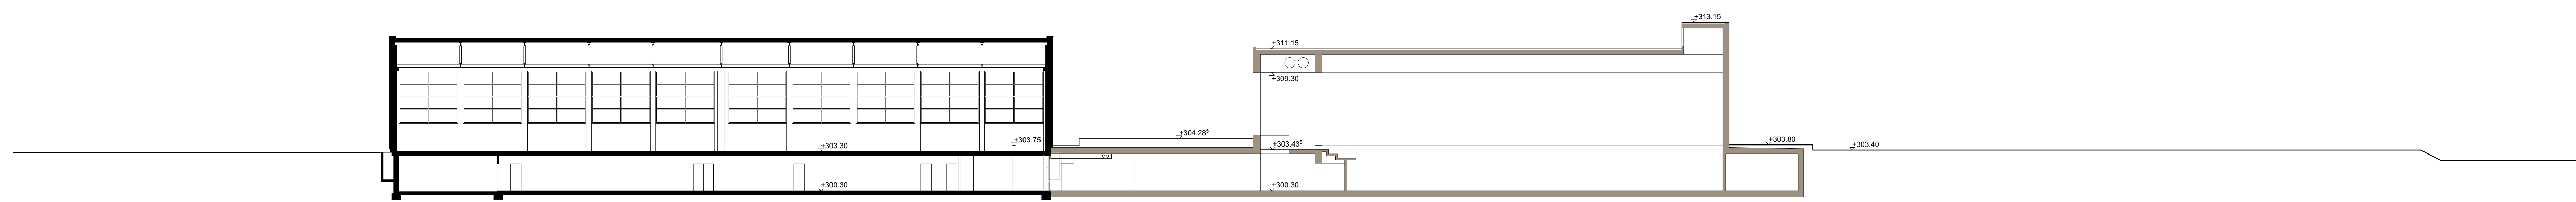

QUERSCHNITT

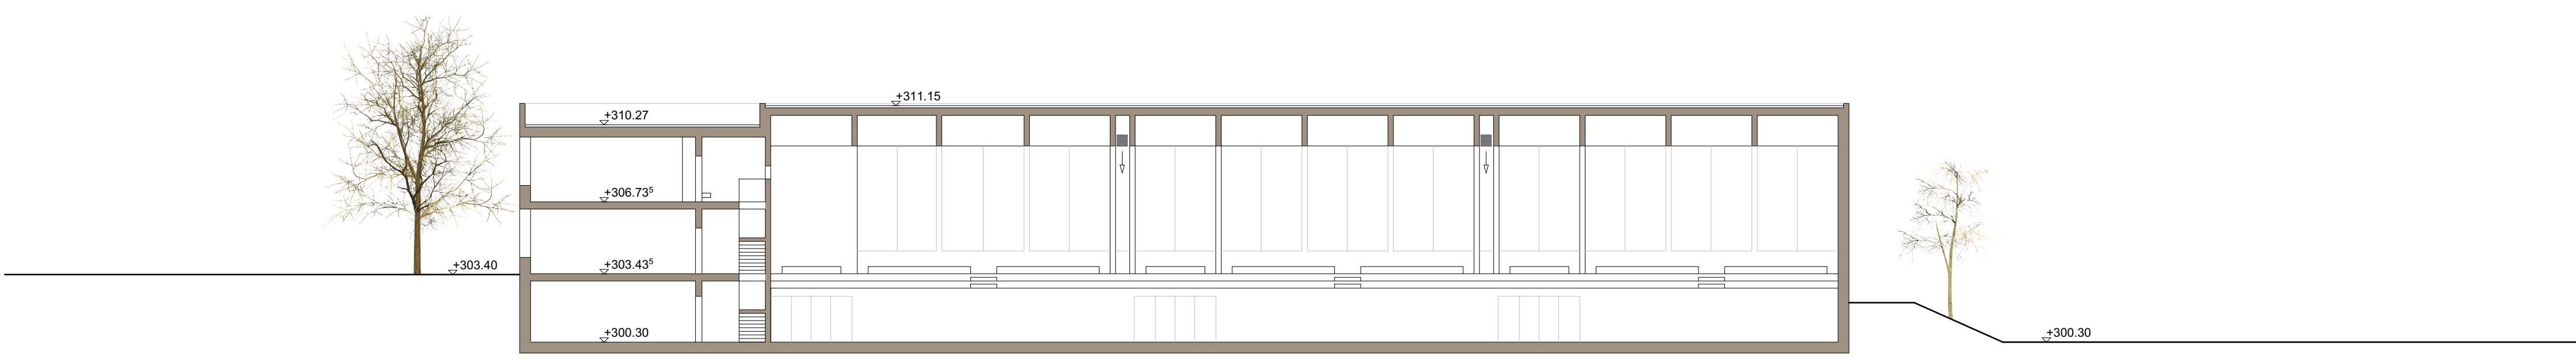

LÄNGSSCHNITT