


- Ostür (0.39 m²):
Fertigstellung der Fenster -
Fassaden - Anschlüsse
- Ostfenster (0.75 m²):
Fertigstellung der Fenster -
Fassaden - Anschlüsse
- Gesamtfassadenfläche (109.53m²):
Teilreparatur und Malerarbeiten

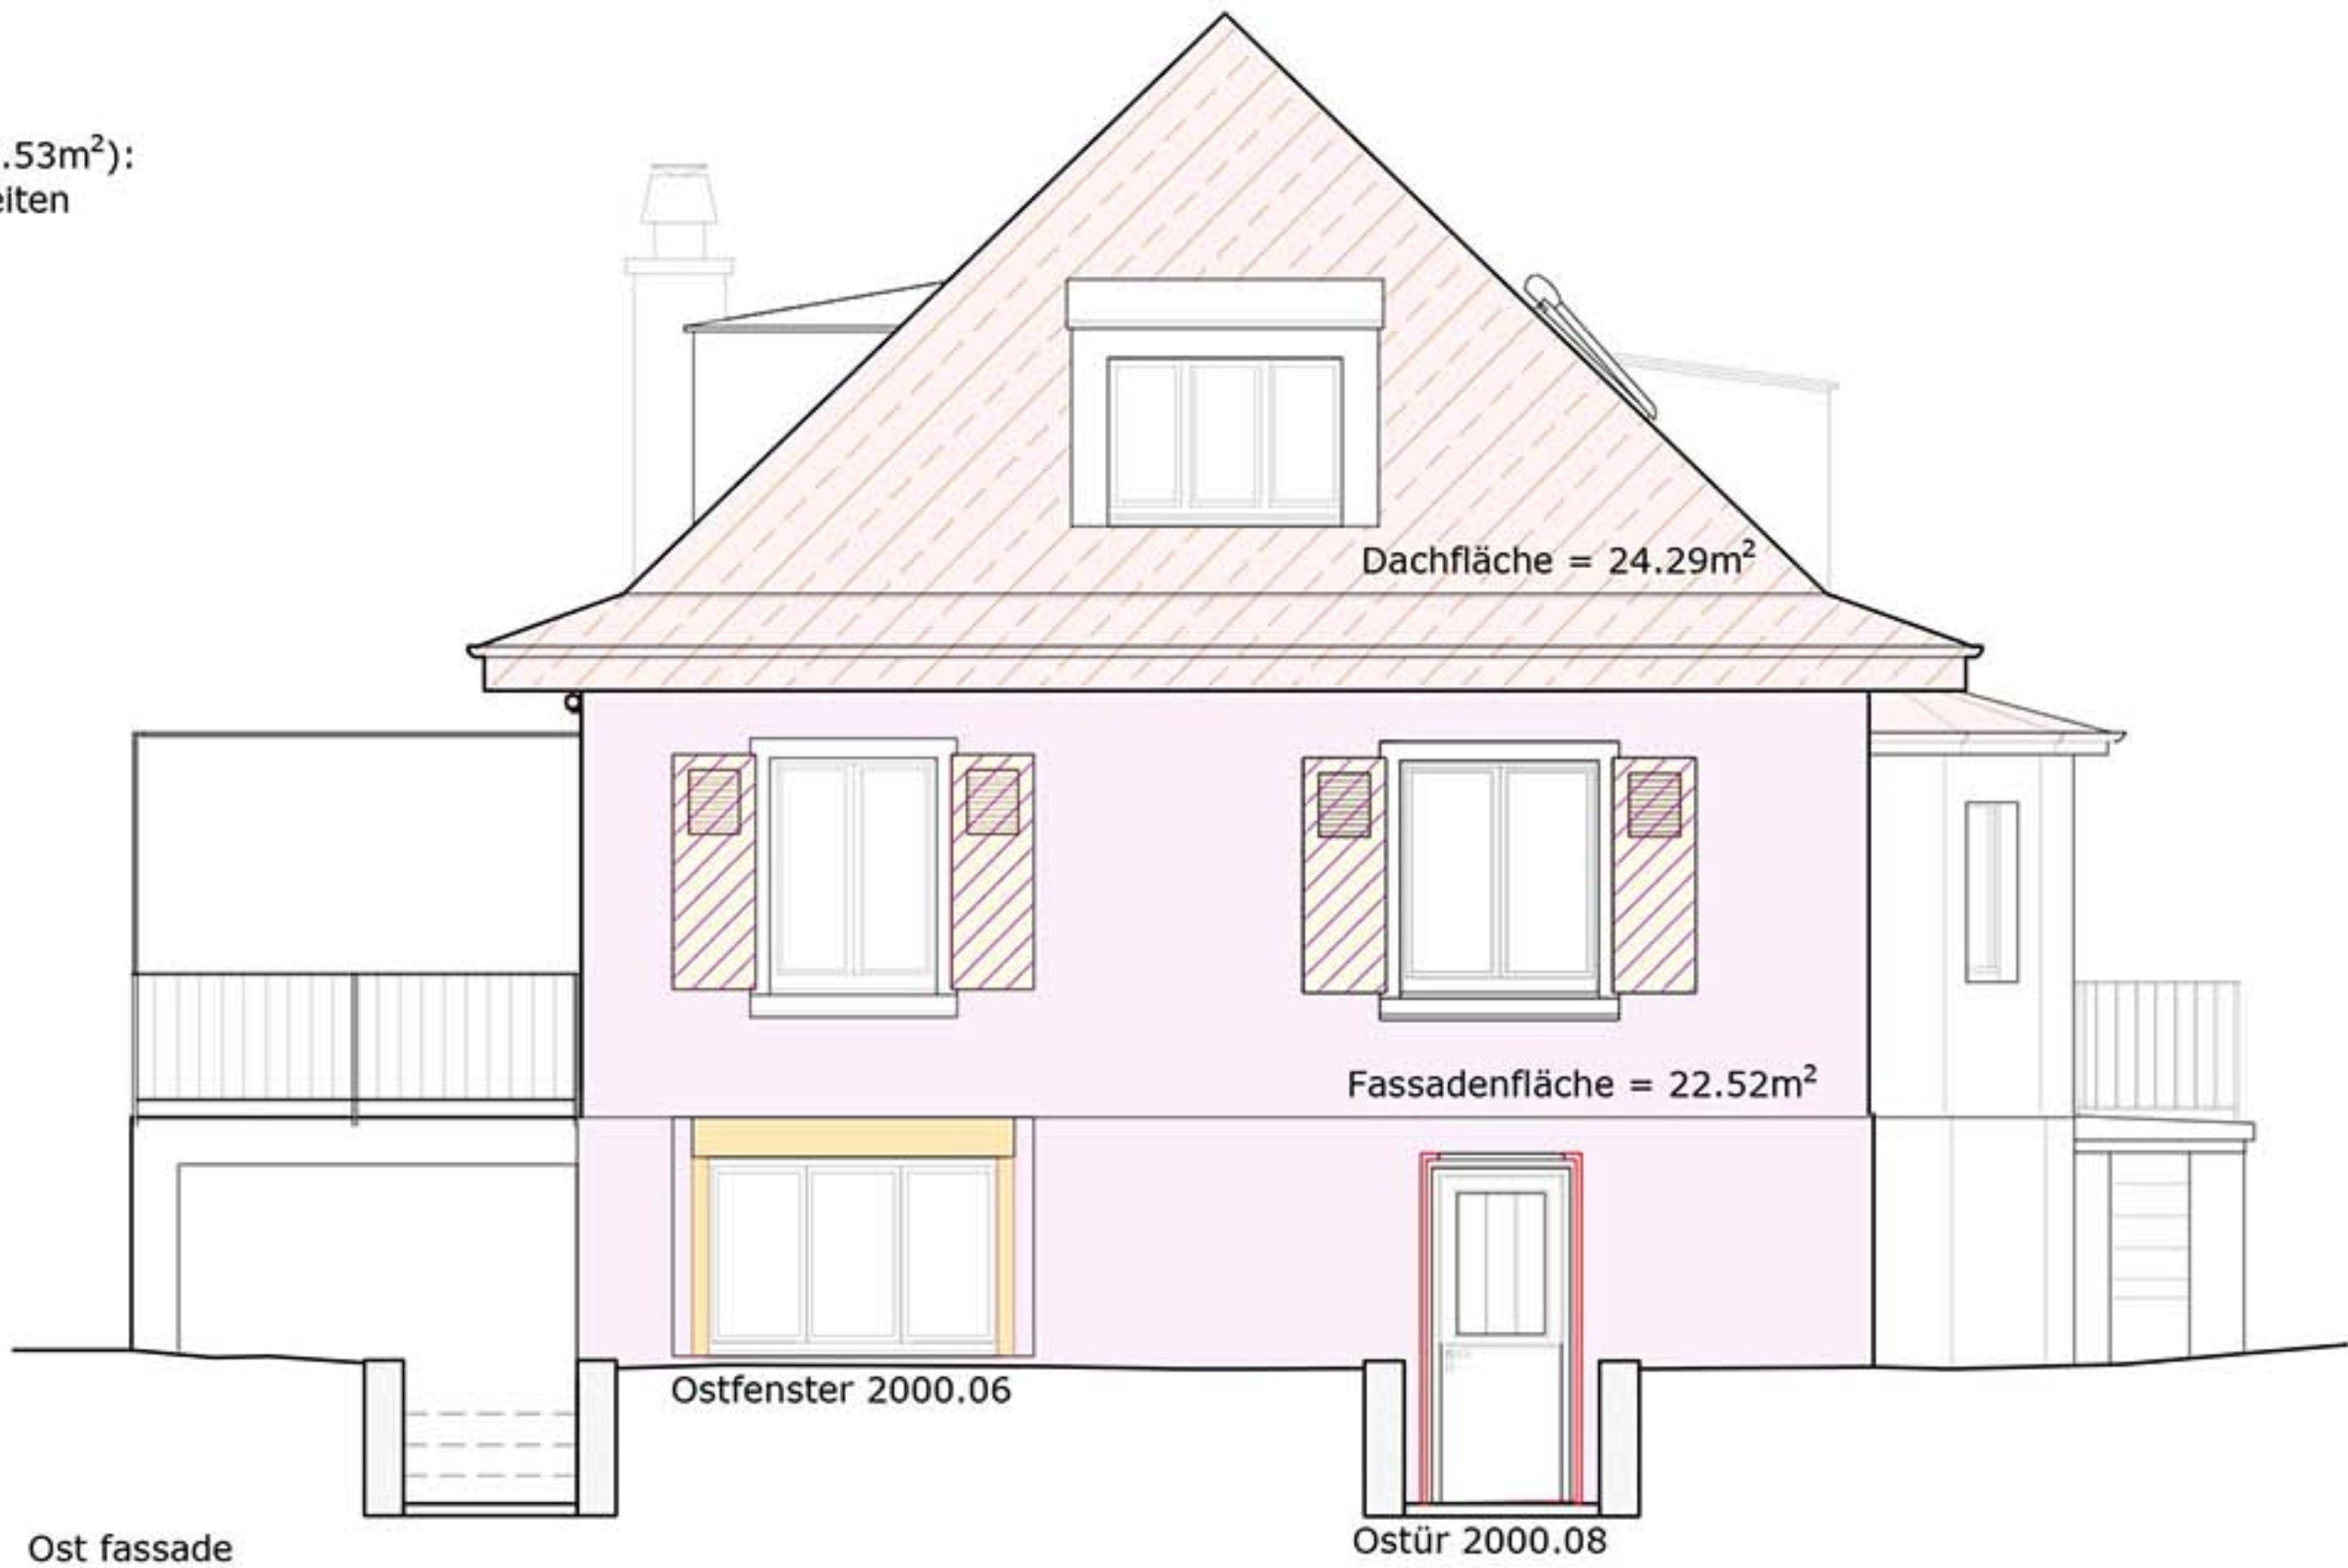

- Lichtpunkte an der Fassade:
Beleuchtung installieren
- Pergola: aus Metall und mit
Markise
- 12 Fensterladen (1.48x0.52m):
restaurieren alles, motorisieren
Südfassade und Ostfassade
- 4 motorsierte Balkonladen
(2.31x0.52m): Restaurieren
und motorisieren

