

Beschrieb Schreinerarbeiten und Ausstattung Gemeindesaal

1 KASTEN MIT TABLARE, NIEDRIGER RAUM

- Fronten Sichtseiten Mehrschichtplatte Eiche 20 mm, Rückwand 10 mm
- Tablare Mehrschichtplatte Eiche 20 mm
- Lochungen Seitenwände nach DIN Standard
- Tür Topfbänder z.B. od. glw. Clip top Blumotion Eckanschlag, Stahl vernickelt mit Öffnungsbegrenzer 86° inkl. Abdeckungen in Stahl vernickelt
- Öffenbarkeit magnetische Druckschnäppern z.B. Häfele oder blum tip on od. glw.
- Oberflächen Dimensionierung nach stat. Erfordernissen
- Montage hell geölt
- Diverses nicht sichtbar
- Montage Bedientableau Seitenwand

2 TÜR MIT KLAPPE (PARKRAUM MOBILE TRENNWAND)


- Rückwand Multiplexplatte Eiche 10 mm
- Seitenwände Multiplexplatte Eiche 20 mm
- Tür Mehrschichtplatte Eiche 25 mm Isover Thermo-Plus 30 mm Pfosten BxT 50x100 mm, Riegel HxT 50x100 mm, Riegel unten HxT 40x100 mm mit umlaufenden Hartholzeinleimer, inkl. eingefrästen Anschlag in Pfosten nicht sichtbar gebandet mit magnetischen Druckschnäppern, z.B. Häfele oder blum tip on od. glw., Dimensionierung nach stat. Erfordernissen
- Klappe (kl. Flügel) Vollholzplatte Eiche 20 mm Topfbänder z.B. od. glw. Clip top Blumotion Eckanschlag, Stahl vernickelt inkl. Abdeckungen in Stahl vernickelt
- Oberflächen hell geölt
- Montage nicht sichtbar

3 KASTEN MIT TABLARE, HOHER RAUM

- Rückwand Multiplexplatte Eiche 10 mm
- Seitenwände Multiplexplatte Eiche 20 mm
- Lochungen Seitenwände nach DIN Standard
- Tablare Mehrschichtplatte Eiche 20 mm
- Türen Mehrschichtplatte Eiche 25 mm Isover Thermo-Plus 30 mm Pfosten BxT 50x100 mm, Riegel HxT 50x100 mm, Riegel unten HxT 40x100 mm mit umlaufenden Hartholzeinleimer, nicht sichtbar gebandet mit magnetischen Druckschnäppern, z.B. Häfele oder blum tip on od. glw., Dimensionierung nach stat. Erfordernissen
- Oberflächen hell geölt
- Montage nicht sichtbar

4 KLAPPE IN TÜRLEIBUNG

- Tür Topfbänder z.B. od. glw. Clip top Blumotion 110° Eckanschlag, Stahl vernickelt inkl. Abdeckungen in Stahl vernickelt
- Öffenbarkeit magnetische Druckschnäppern, z.B. Häfele oder blum tip on od. glw.

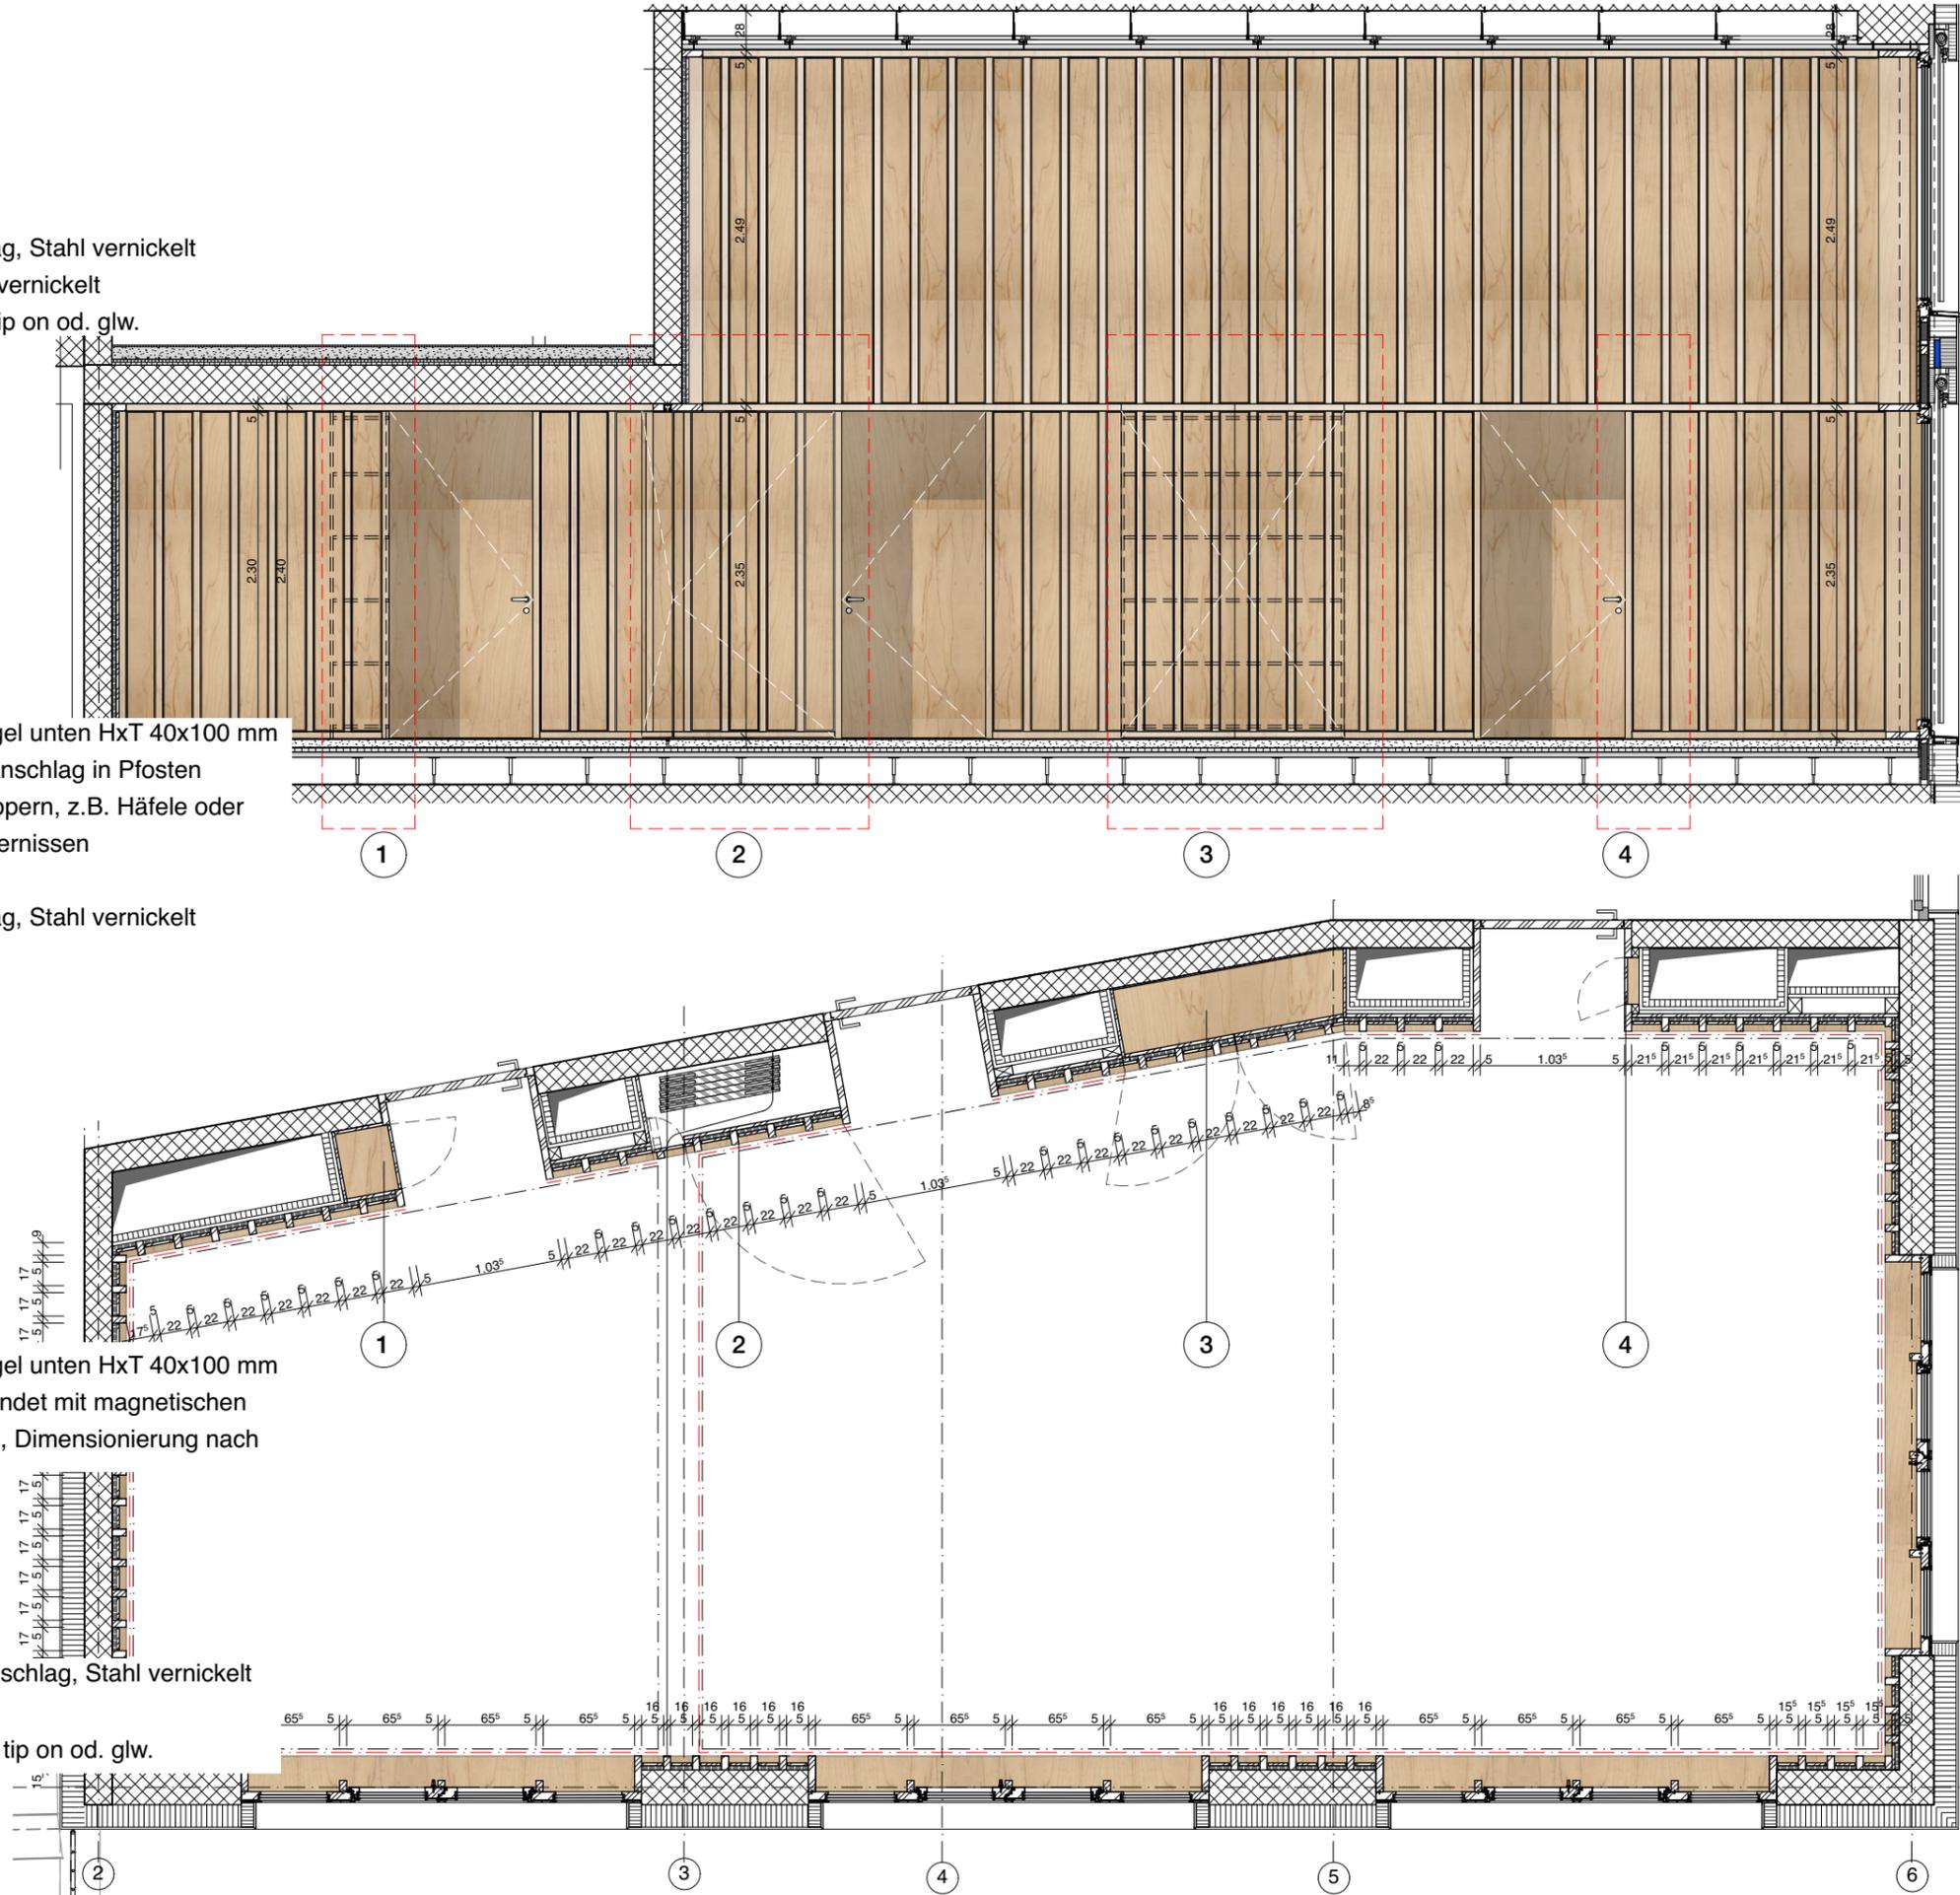

prov. Ausführungsplanung