


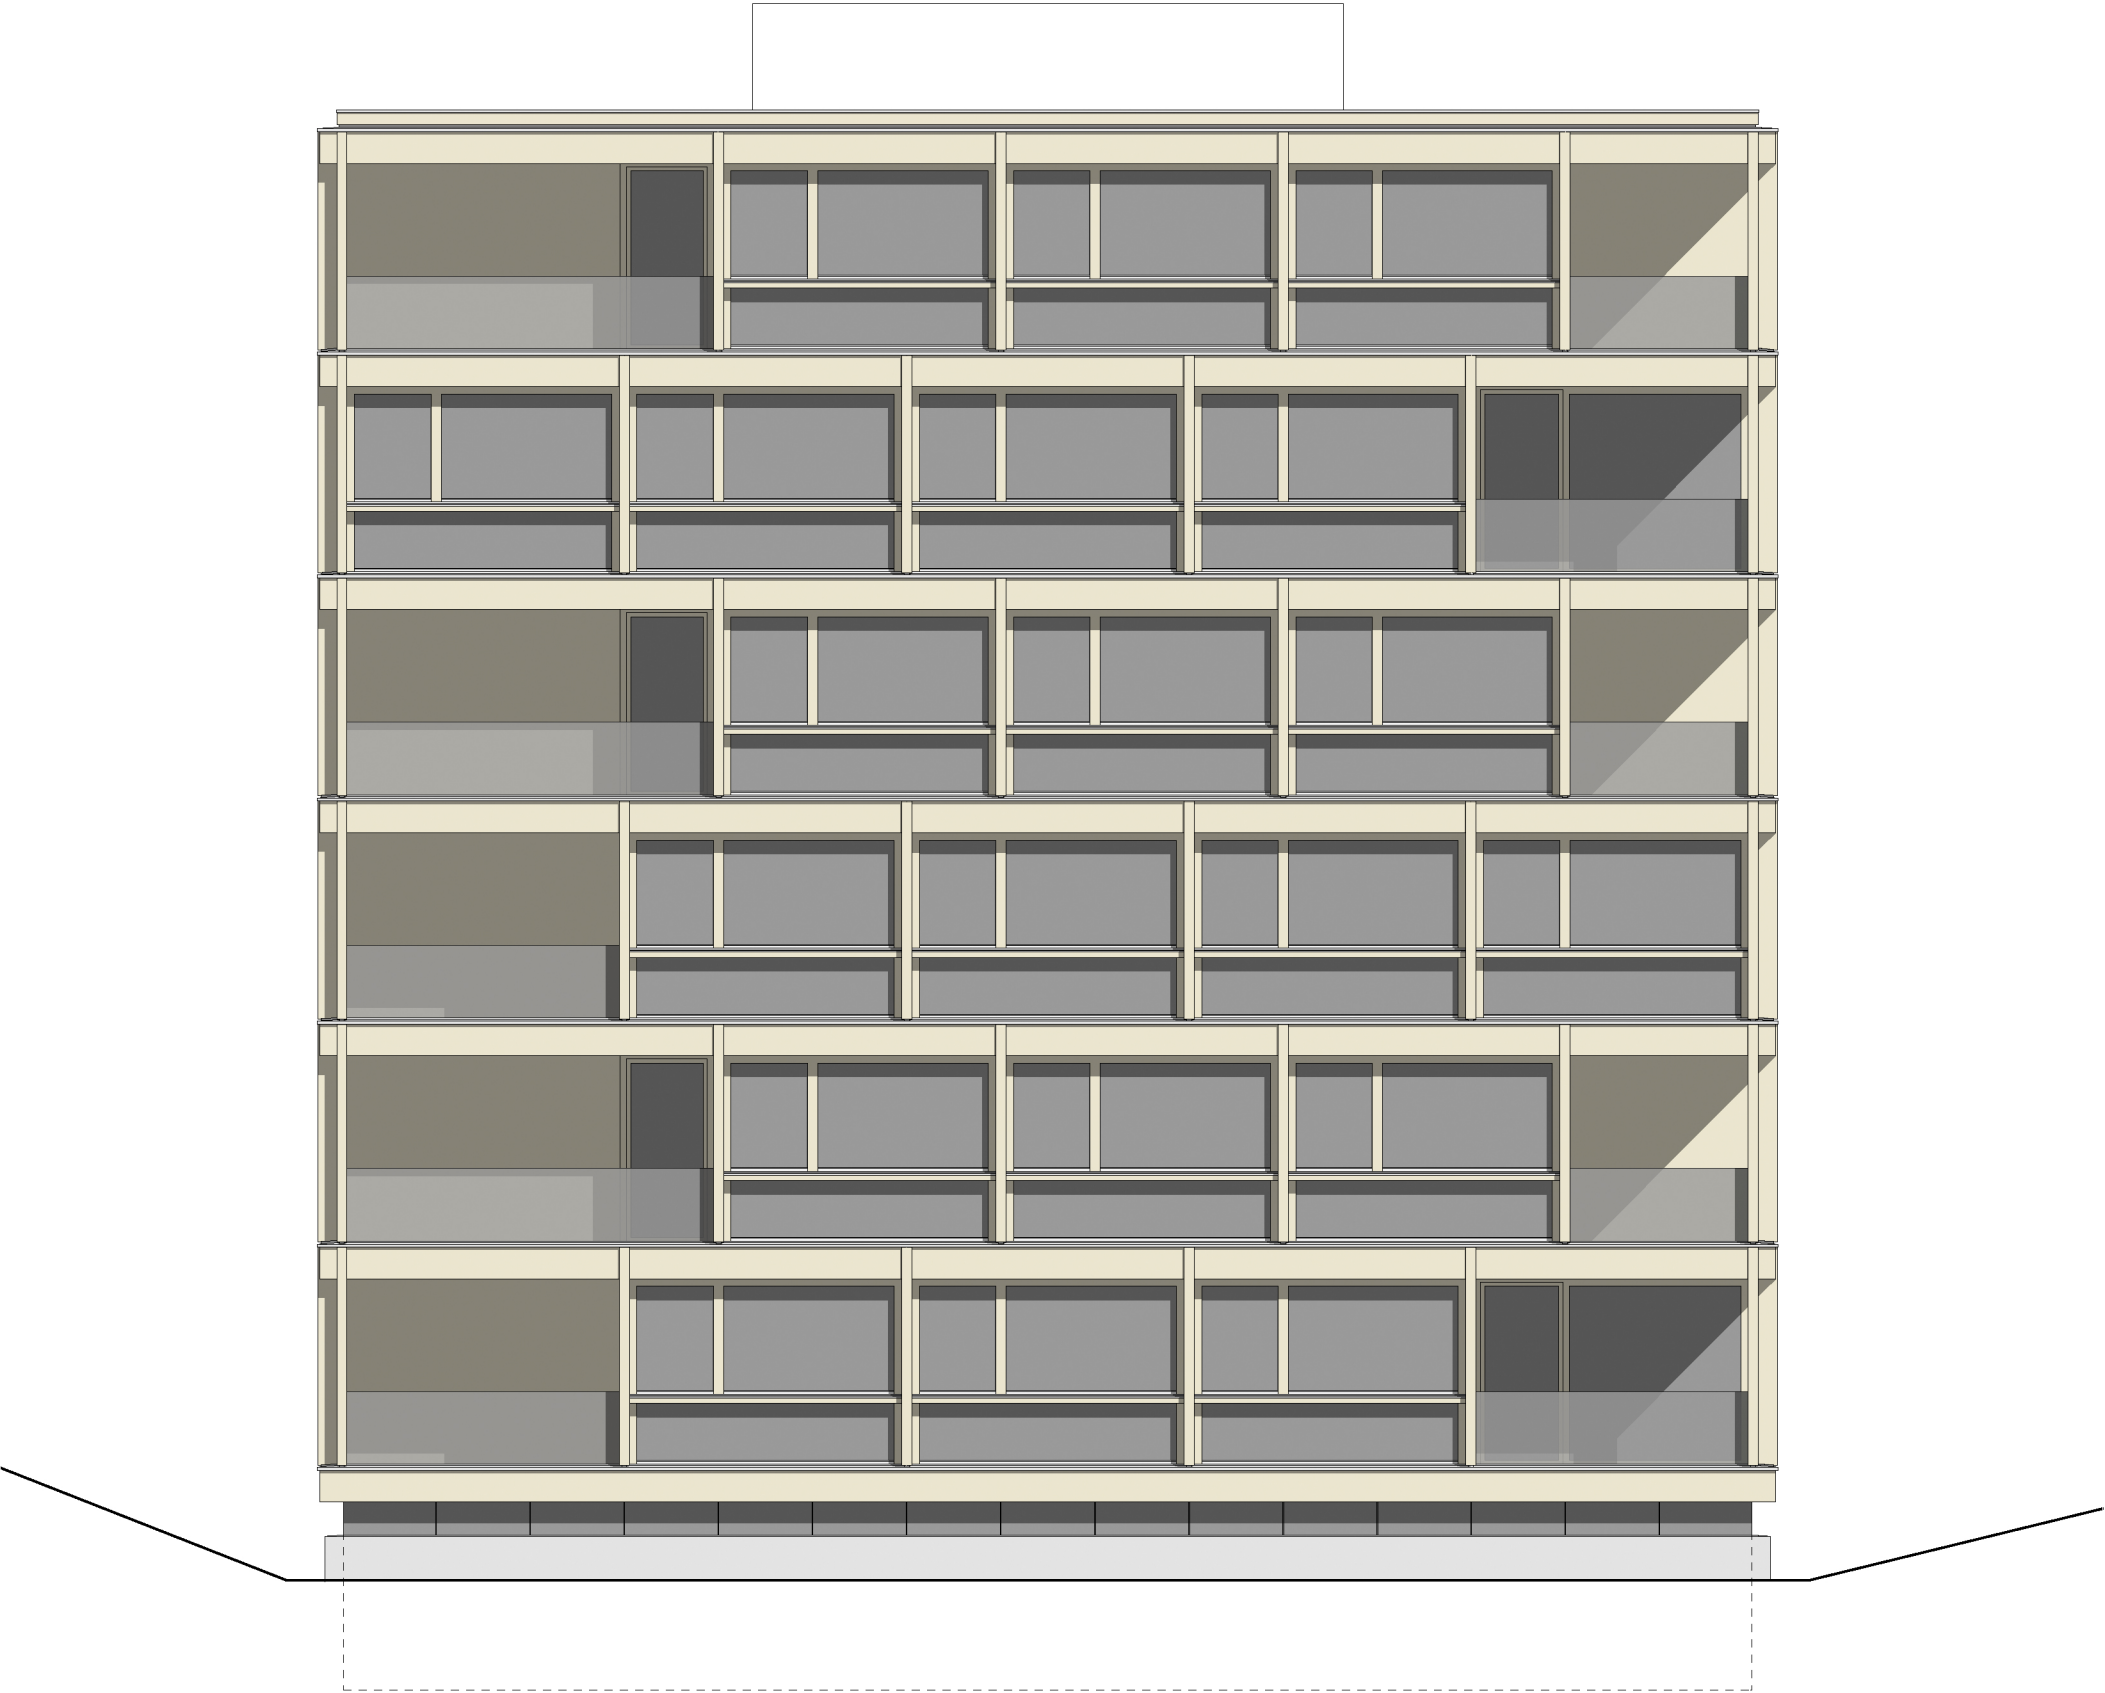

Fassade Nord | 1:100